NADSTROPJE 4

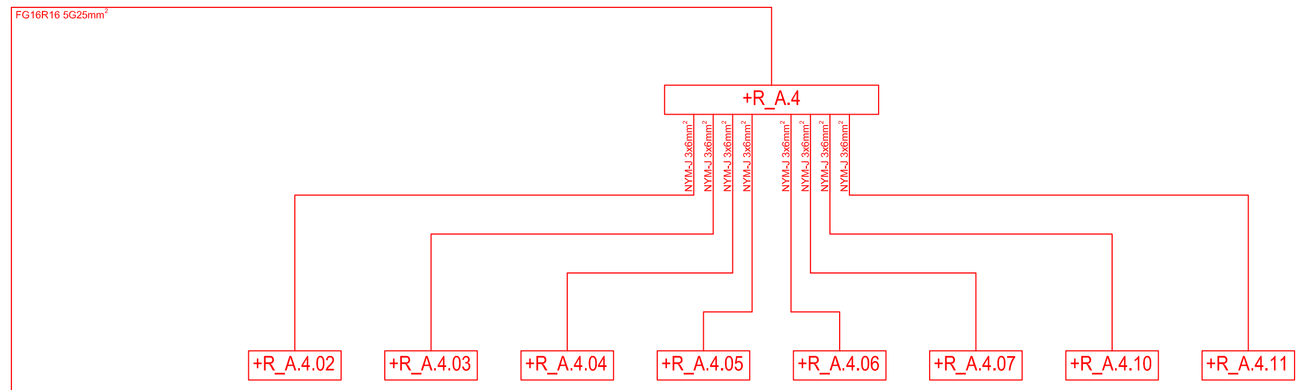

NADSTROPJE 3

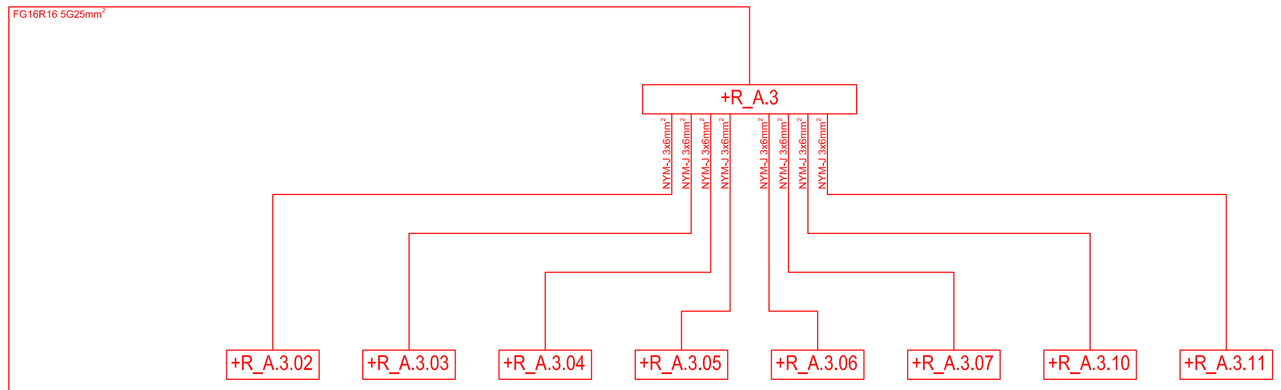

NADSTROPJE 2

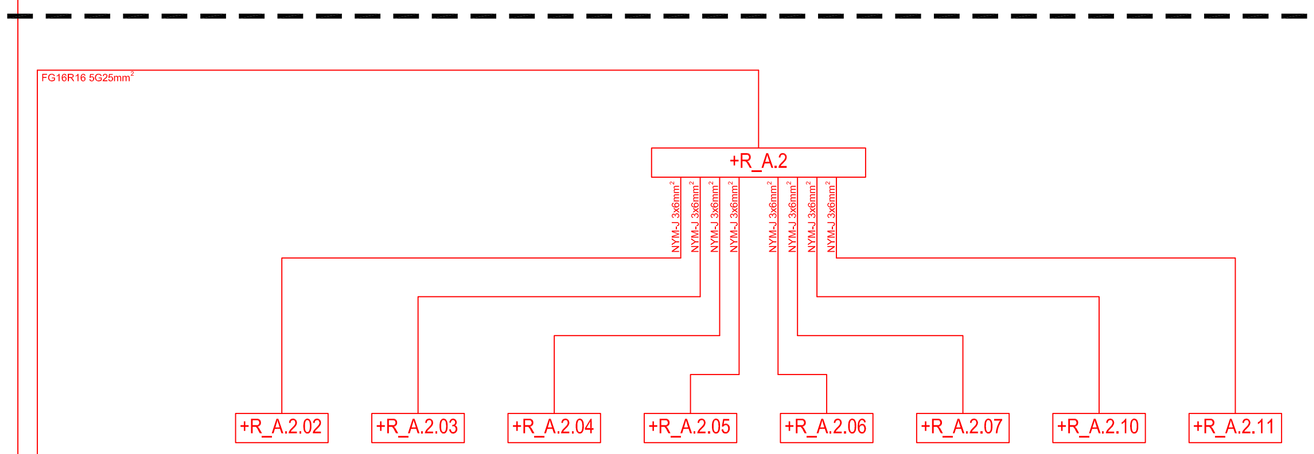

NADSTROPJE 1

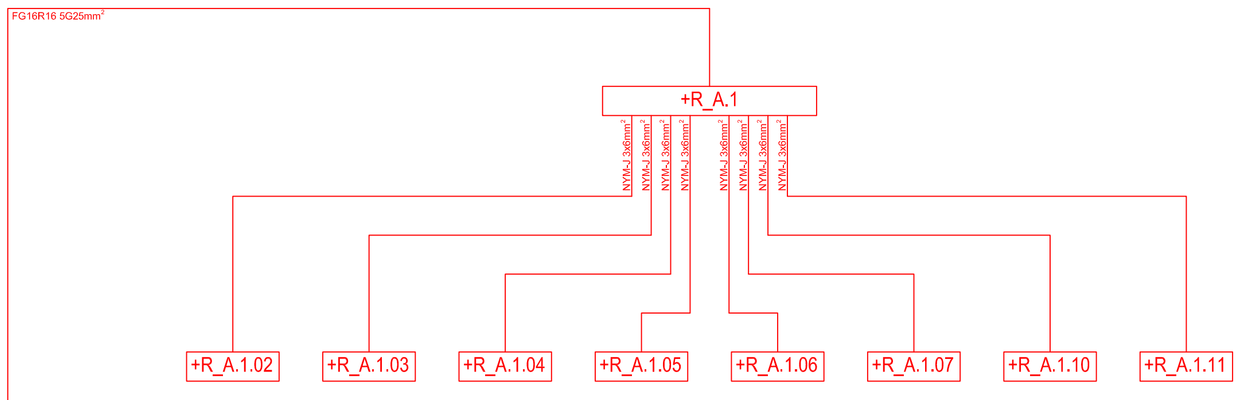

ZUNANJI DEL - NADSTROPJE 1

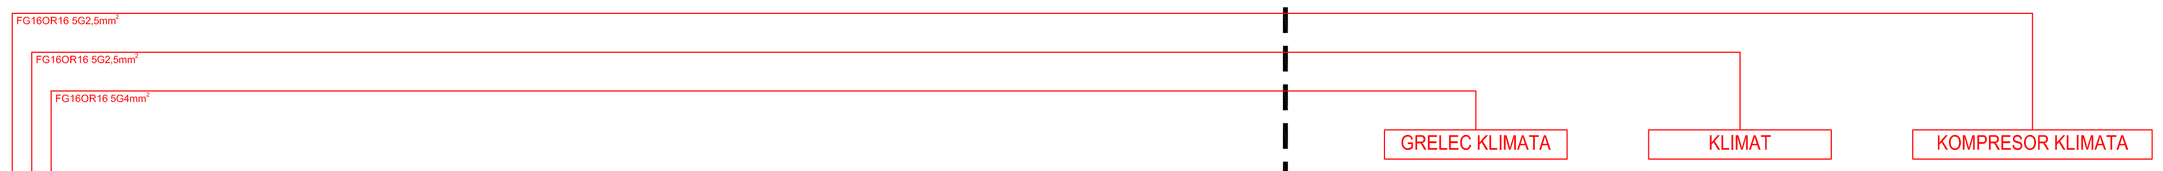

PRITLIČJE

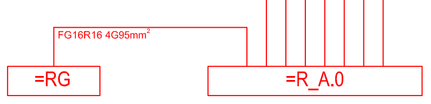

Sprememba:	Opis spremembe:	Datum	Podpis:

Investitor:
DOM STAREJŠIH OBČANOV ČRNOMELJ
ULICA 21. OKTOBRA 19c
8340 ČRNOMELJ

Objekt lokacija:
DOM STAREJŠIH OBČANOV ČRNOMELJ

Projektant:
UTRIS PROCESS AUTOMATION

Naziv gradnje:
REKONSTRUKCIJA TRAKTA A V DSO ČRNOMELJ

	Ime:	Ident. št.:	Podpis:
Vodja projekta	Lidija Malerič Kamnikar, u.d.i.a.	A–0358	
Pooblaščeni inženir	Dušan Absec, d.i.e.	E-1398	
Izdelal:	Žiga Milčinović, el.teh.		
Pregledal:			
Za gradnjo:	REKONSTRUKCIJA		

Vsebina/naslov risbe:
BLOKOVNA SHEMA
RAZVOD MOČI

Merilo: 1:x	Spr: -	Vrsta proj. dokumen.:	Projekt za izvedbo PZI
Datum: MAJ 2021		Vrsta načrta:	3 NAČRT S PODROČJA ELEKTROTEHNIKE
Številka načrta: P21-012		Št. projekta: 782/2021-A	Št. risbe: 3.3.21