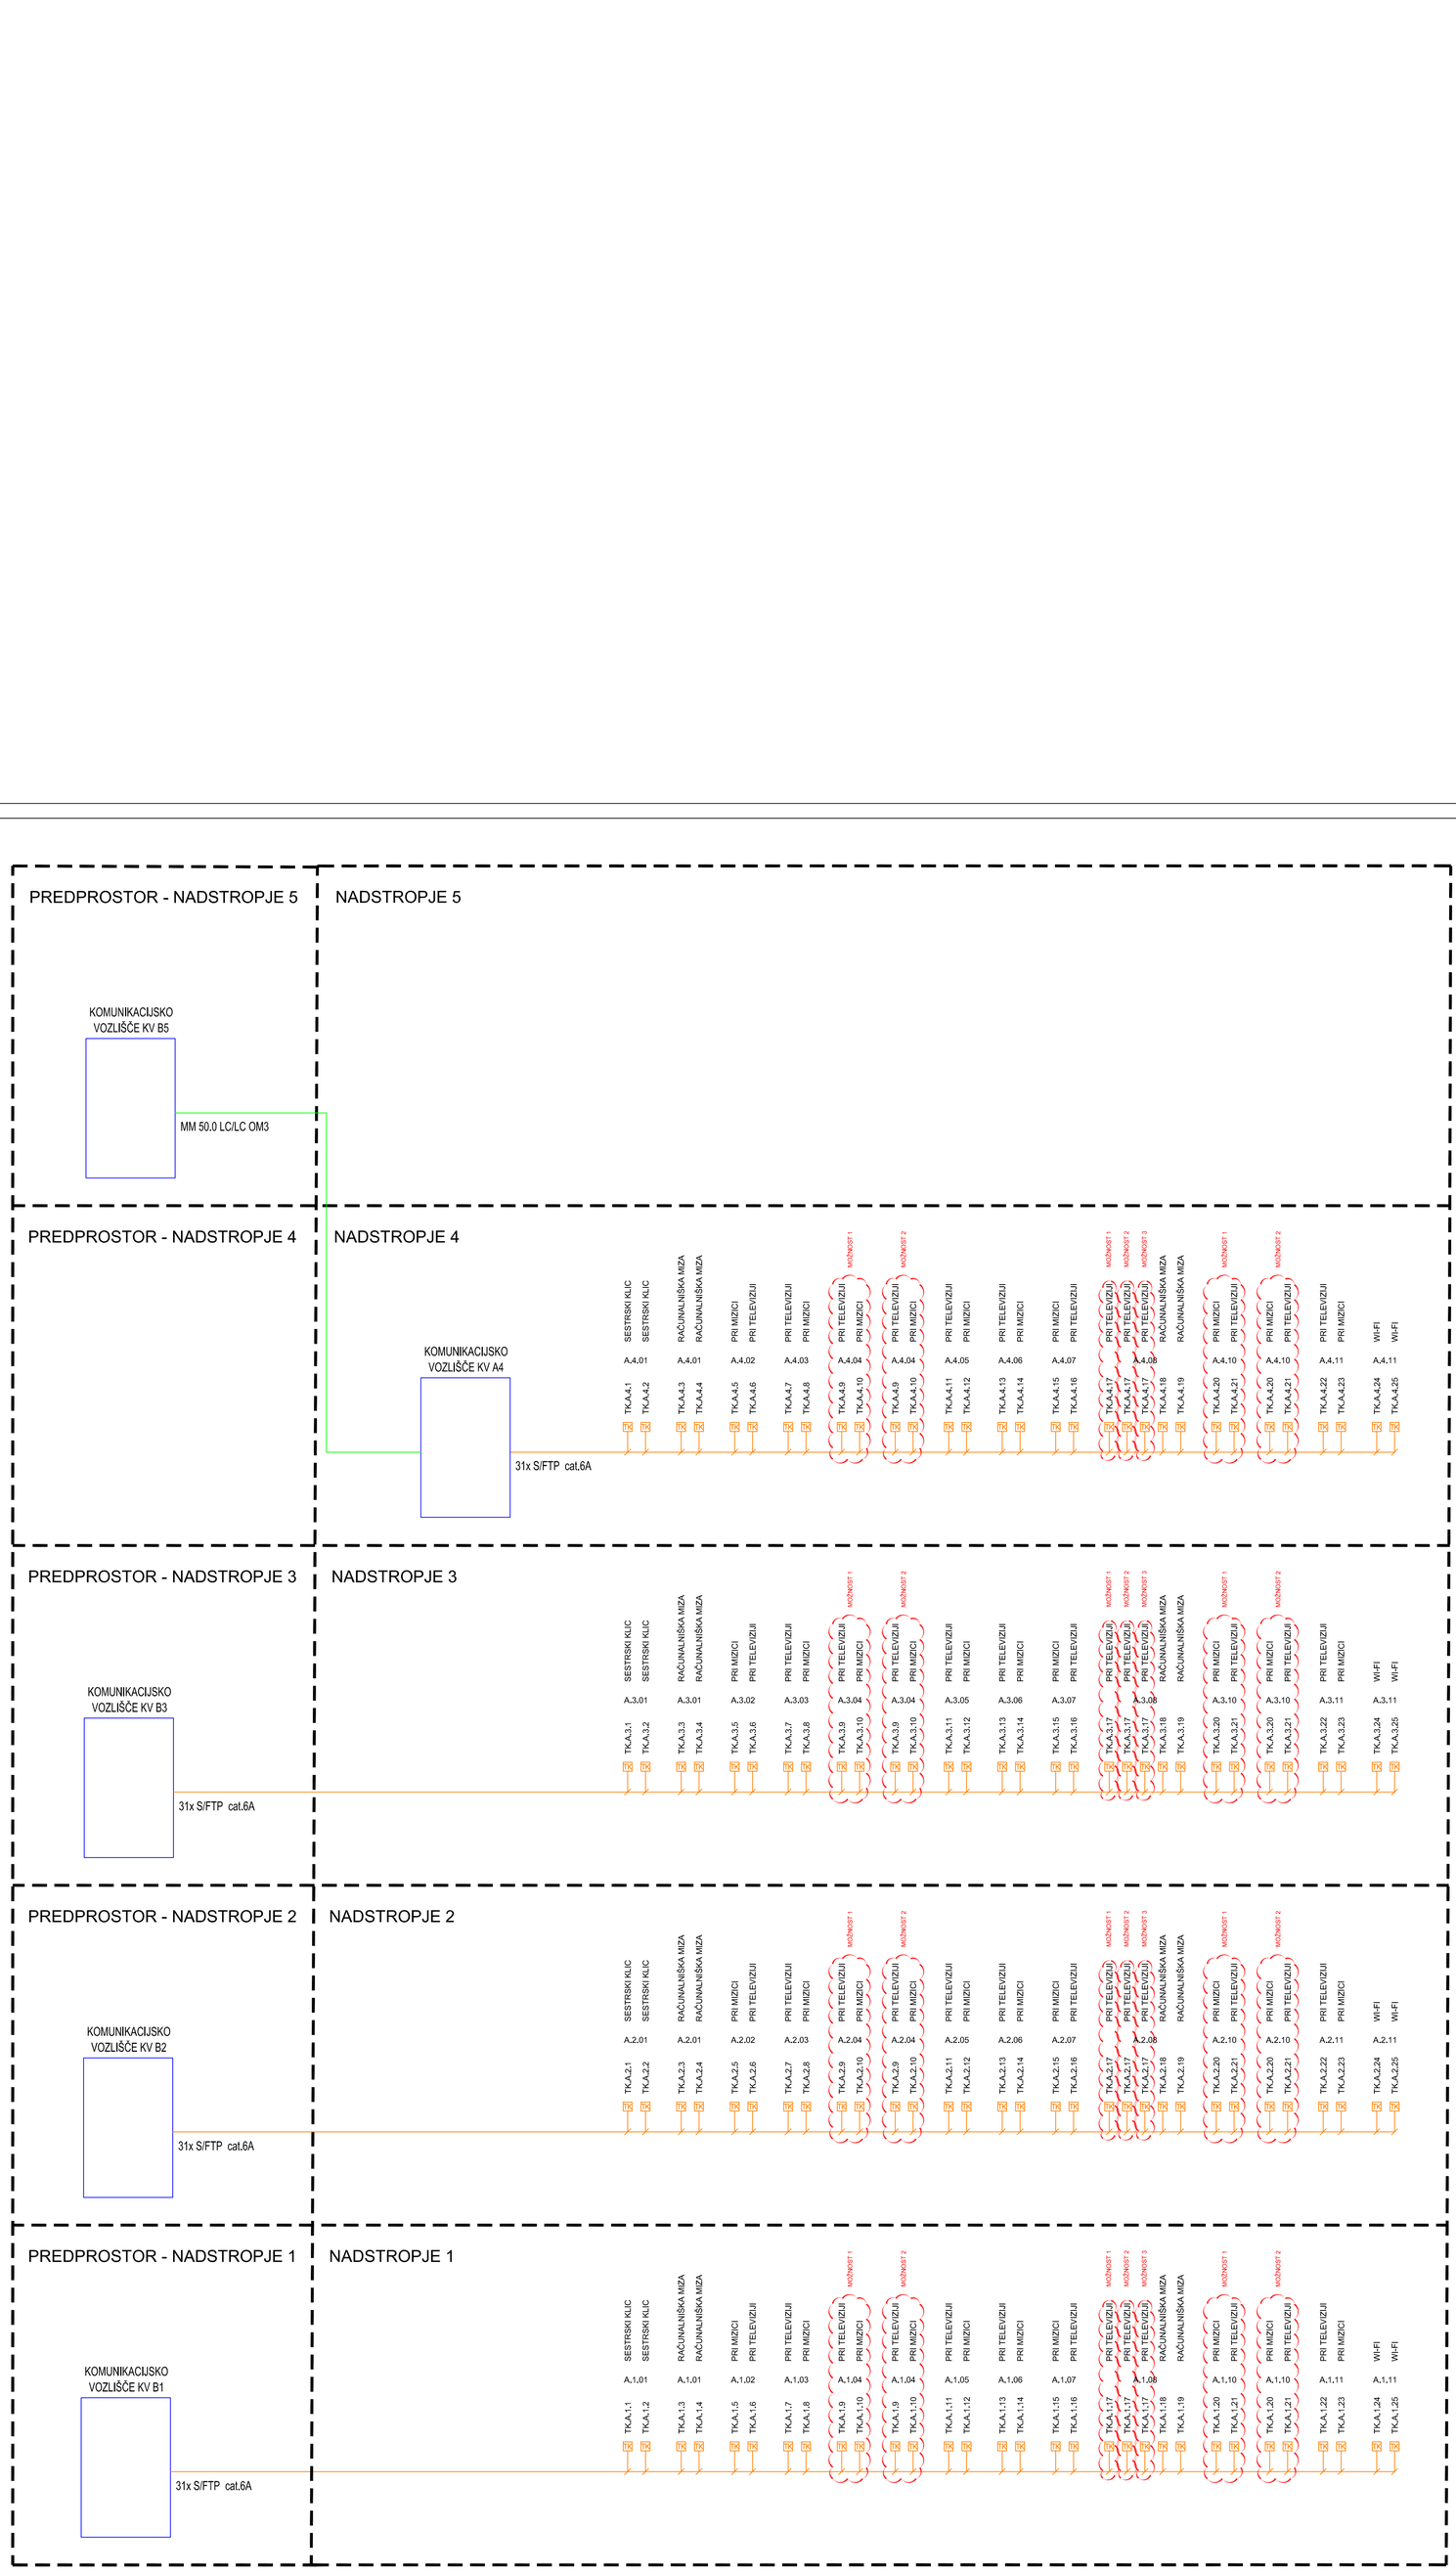

Sprememba:	Opis spremembe:	Datum	Podpis:

Investitor: DOM STAREJŠIH OBČANOV ČRNOMELJ ULICA 21. OKTOBRA 19c 8340 ČRNOMELJ		Objekt lokacija: DOM STAREJŠIH OBČANOV ČRNOMELJ	
Projektant: UTRIS PROCESS AUTOMATION		Naziv gradnje: REKONSTRUKCIJA TRAKTA A V DSO ČRNOMELJ	
	Ime:	Ident. št.:	Podpis:
Vodja projekta	Lidija Malerič Kamnikar, u.d.i.a.	A–0358	
Pooblaščeni inženir	Dušan Absec, d.i.e.	E-1398	
Izdelal:	Žiga Milčinović, el.teh.		
Pregledal:			
Za gradnjo:	REKONSTRUKCIJA	Merilo: 1:x	Spr:
		Datum: MAJ 2021	
Vsebina/naslov risbe: BLOKOVNA SHEMA UNIVERZALNO OŽIČENJE			
Vrsta proj. dokumen.: Projekt za izvedbo		PZI	
Vrsta načrta: 3 NAČRT S PODROČJA ELEKTROTEHNIKE			
Številka načrta: P21-012	Št. projekta: 782/2021-A	Št. risbe: 3.3.24	