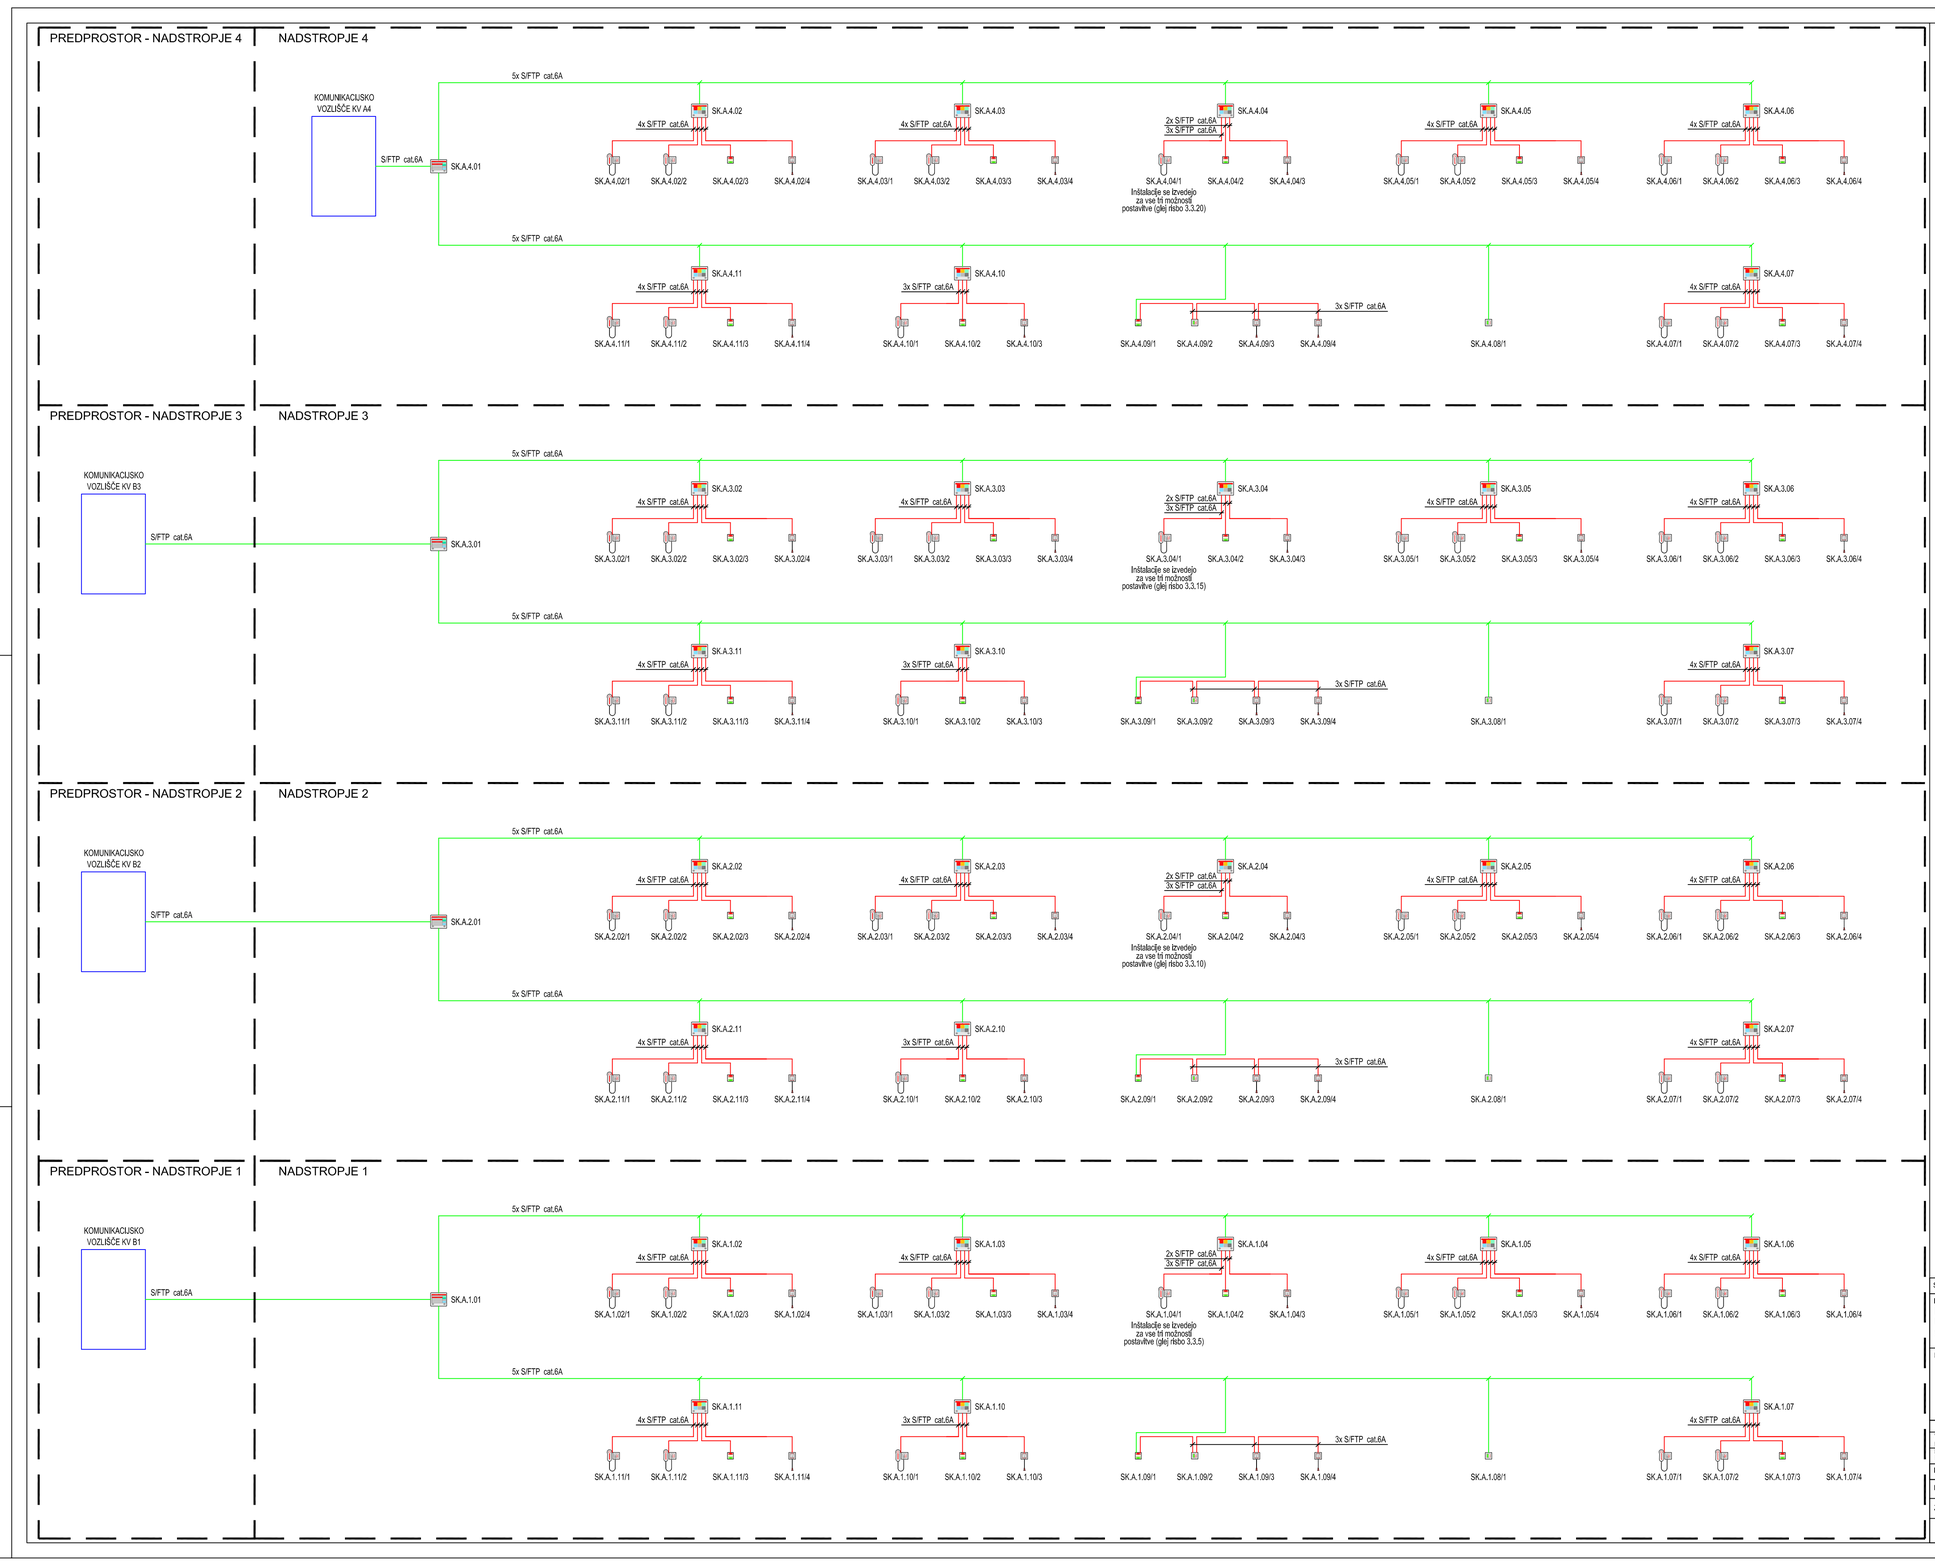

LEGENDA:

- Centralna enota nadstropja (obstoječa)
- Centralna enota apartmaja - N46 (obstoječa)
- Sobni signalni indikator v LED tehniki
- Klicno sprejemna enota
- Potezno stikalo
- Klicna vrvica s tipko za klic

Sprememba:	Opis spremembe:	Datum	Podpis:

Investitor:
DOM STAREJŠIH OBČANOV ČRNOMELJ
ULICA 21. OKTOBRA 19c
8340 ČRNOMELJ

Objekt lokacija:
DOM STAREJŠIH OBČANOV ČRNOMELJ

Projektant:
UTRIS PROCESS AUTOMATION

Naziv gradnje:
REKONSTRUKCIJA TRAKTA A V DSO ČRNOMELJ

	Ime:	Ident. št.:	Podpis:
Vodja projekta	Lidija Malerič Kamnikar, u.d.i.a.	A–0358	
Pooblaščeni inženir	Dušan Absec, d.i.e.	E-1398	
Izdelal:	Žiga Mlčinović, el.teh.		
Pregledal:			
Za gradnjo:	REKONSTRUKCIJA		

Vsebina/naslov risbe:
BLOKOVNA SHEMA
SESTRSKI KLIC

Merilo: 1:x
Spr: .
Vrsta proj. dokumen.: Projekt za izvedbo | PZI
Vrsta načrta: 3 NAČRT S PODROČJA ELEKTROTEHNIKE
Datum: MAJ 2021
Številka načrta: P21-012
Št. projekta: 782/2021-A
Št. risbe: 3.3.28