



## LEGENDA:

## Zvočnik stropni - vgradni

# Attenuator

— Kabel TASKER 2x2,5mm<sup>2</sup>

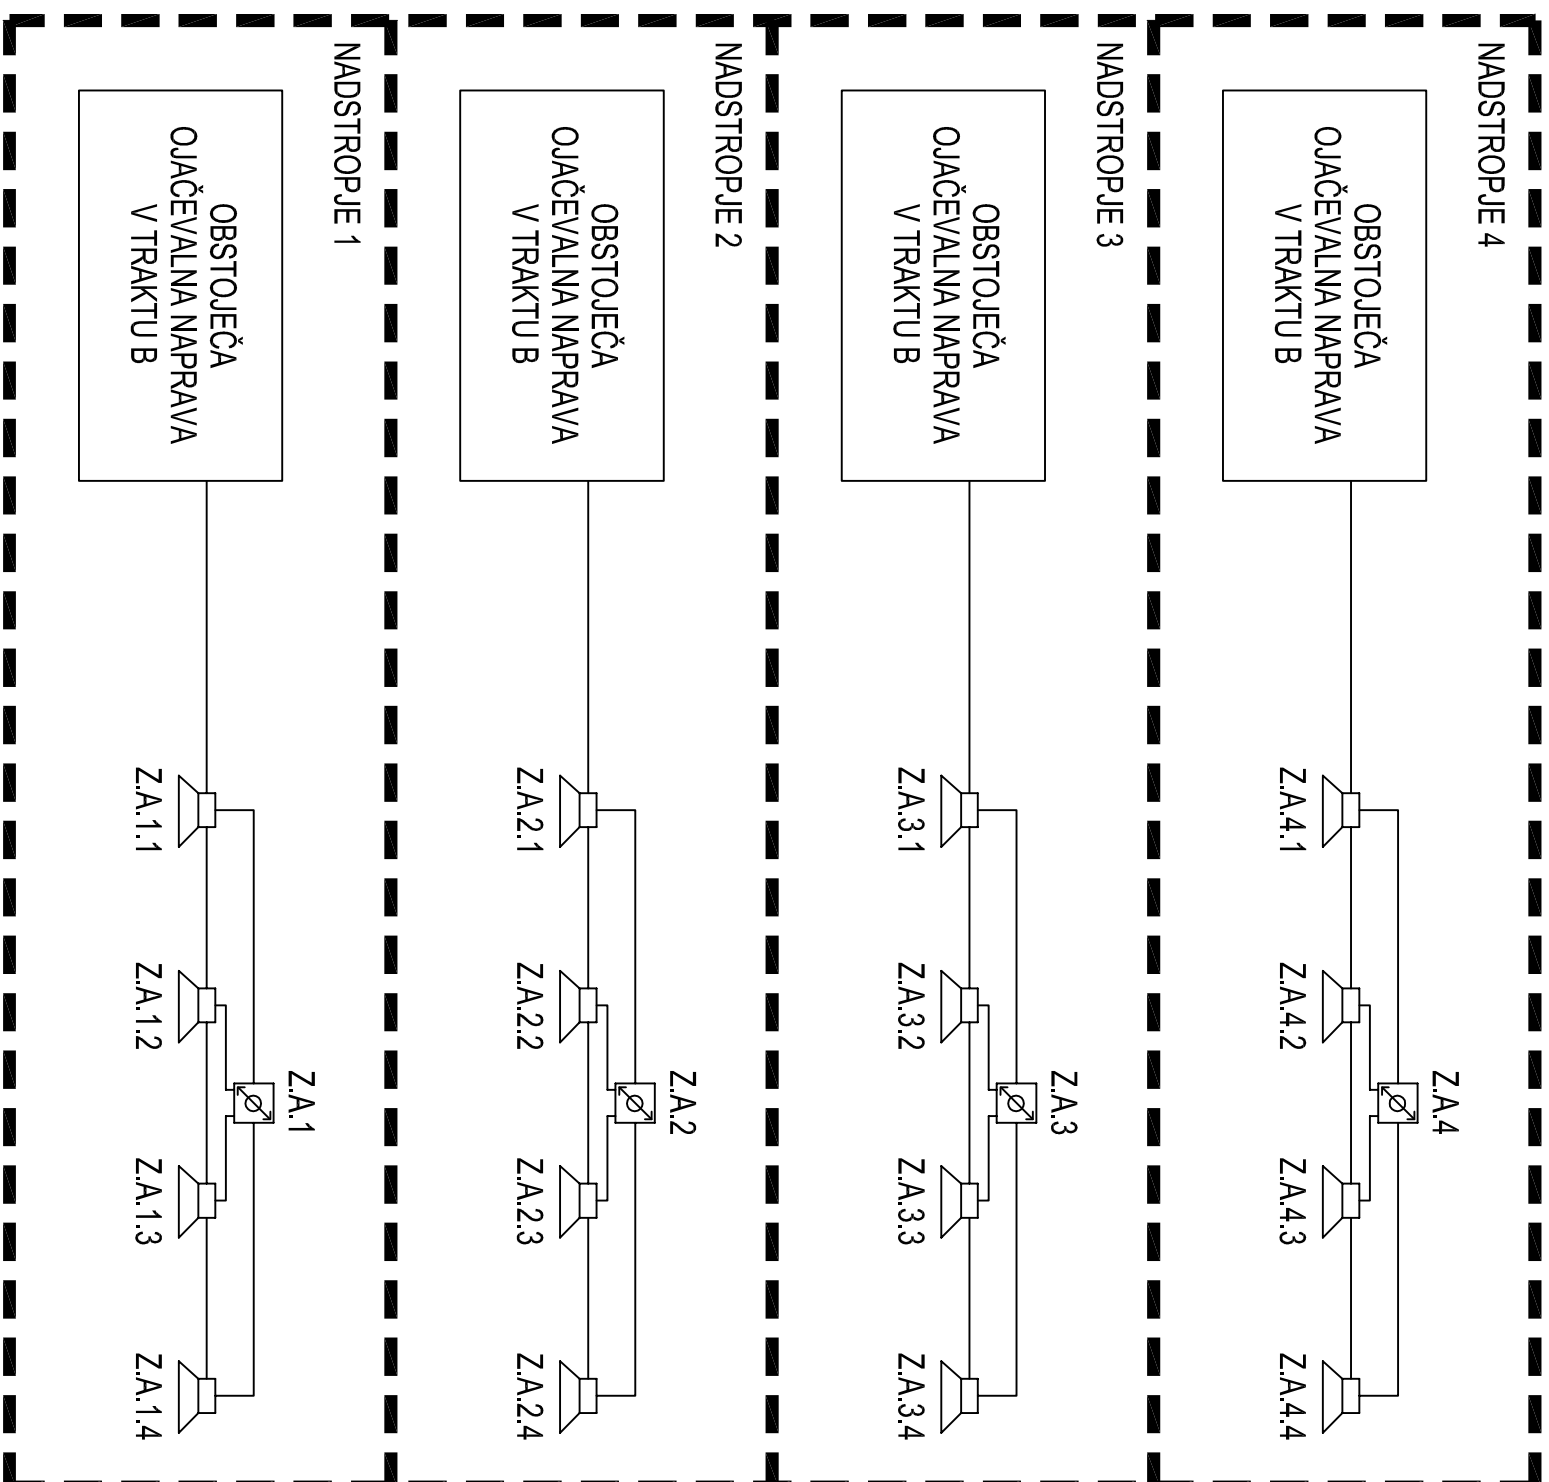

Sprememba:		Opis spremembe:		Datum		Podpis:	
Investitor: DOM STAREJŠIH OBČANOV ČRNOMELJ ULICA 21. OKTOBRA 19c 8340 ČRNOMELJ				Objekt lokacija: DOM STAREJŠIH OBČANOV ČRNOMELJ			
Projektant: <div> PROCESS AUTOMATION</div>				Naziv gradnje: REKONSTRUKCIJA TRAKTA A V DSO ČRNOMELJ			
Vodja projekta Problematika Izdelal:		Ident. št.:		Podpis:		Vsebinski naslov risbe: BLOKOVNA SHEMA OZVOČENJE	
Pregledal:						Vrsta proj. dokumen.:	
Za gradnjo:		REKONSTRUKCIJA		Datum: Maj 2021		Številka načrta: P21-012	
		Mentor: 1.X		Spr:		Št. projekta: 782/2021-A	
						Št. risbe: 3.3.27	
				Vrsta proj. dokumenta:		Projekt za izvedbo	
						PZI	