RISBA ŠT. 01/1

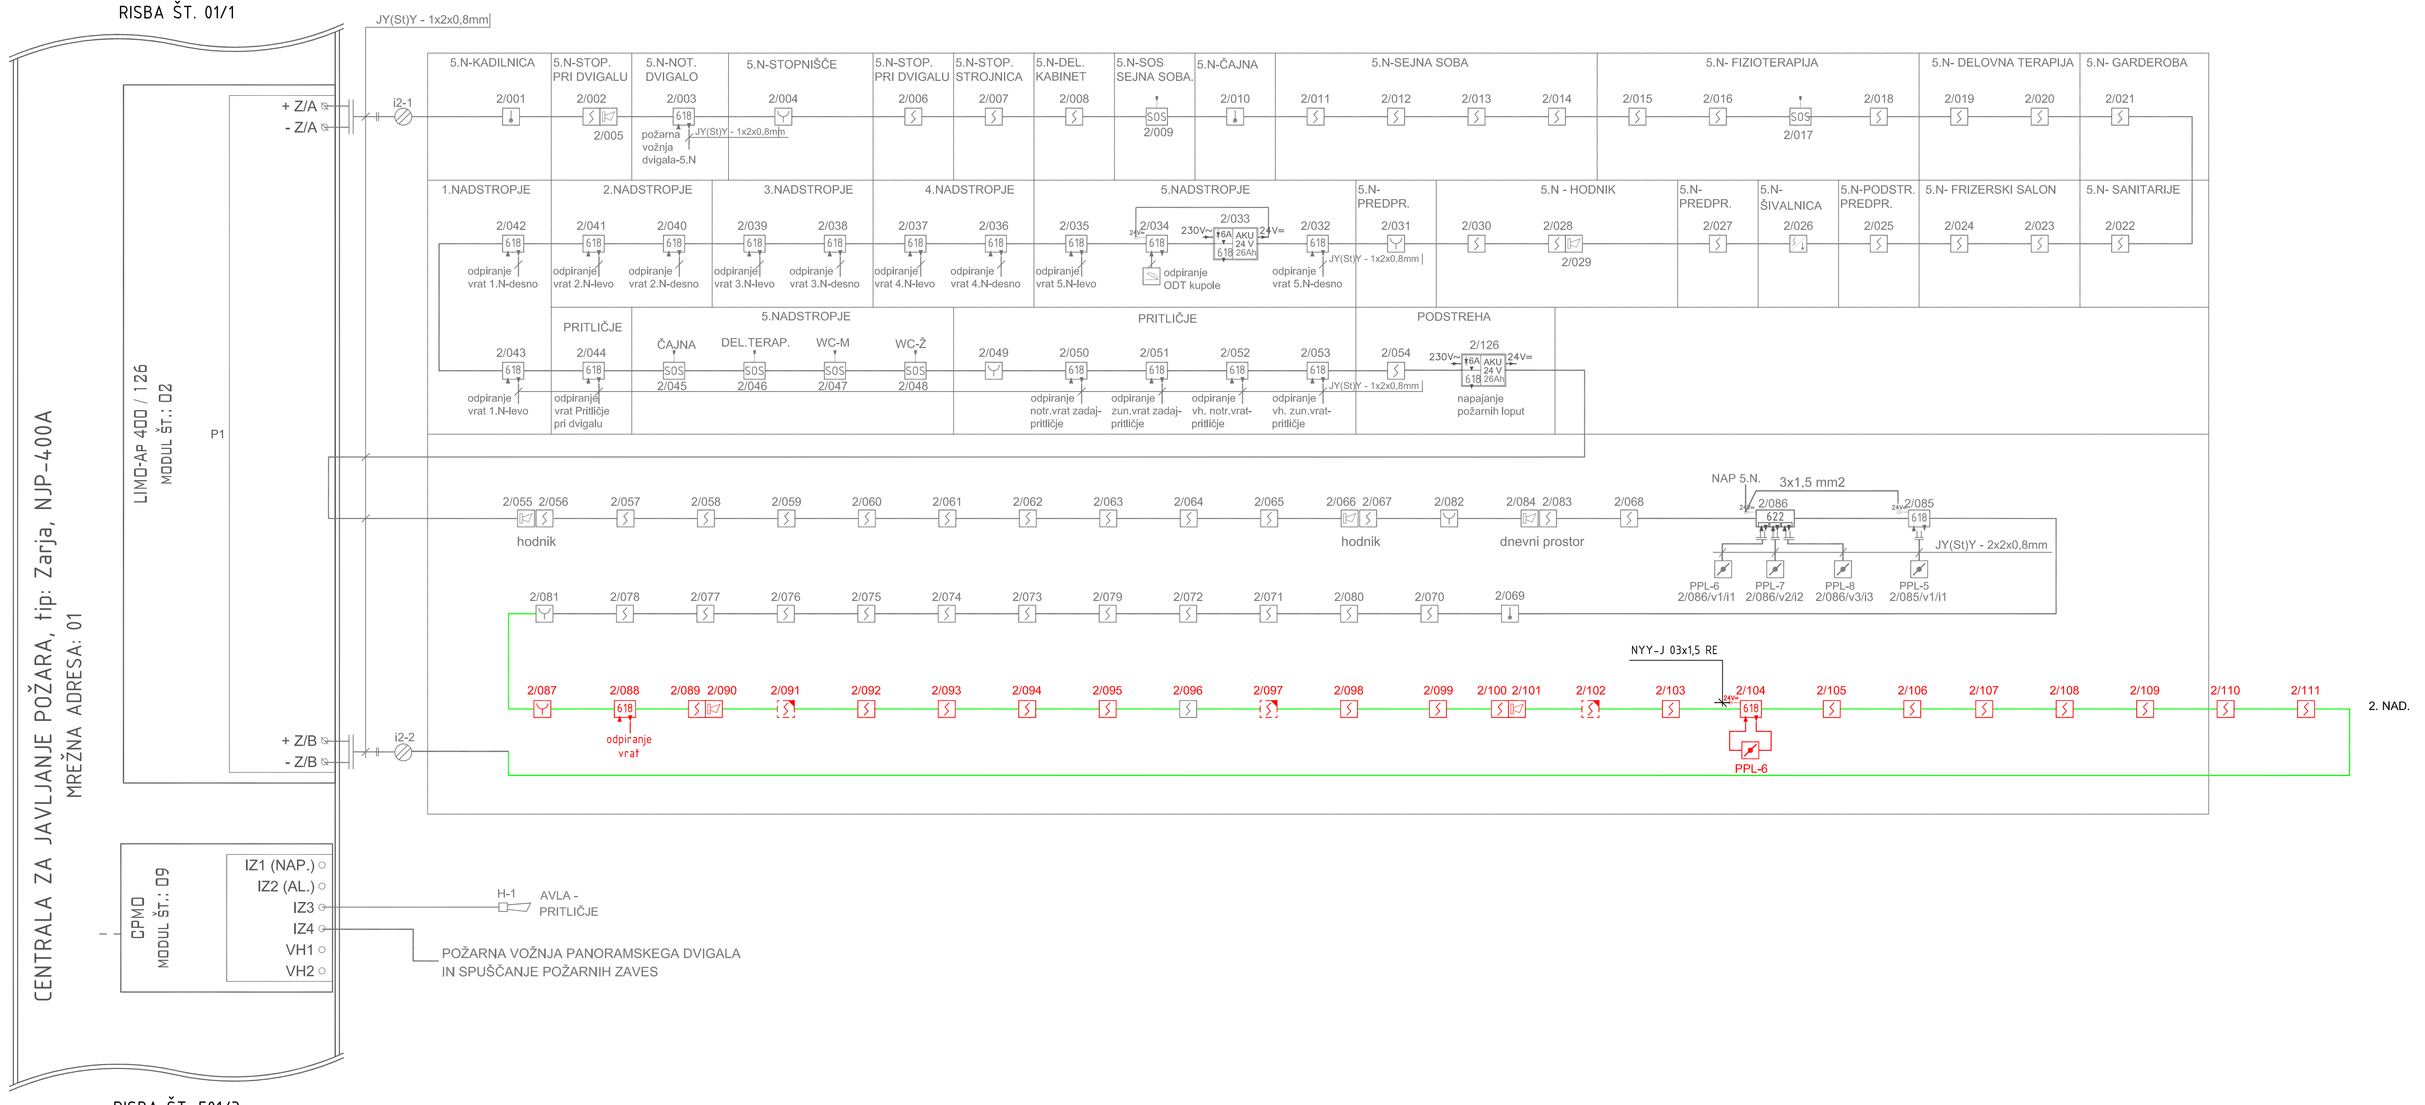

RISBA ŠT. E01/3

RISBA ŠT. 01/2

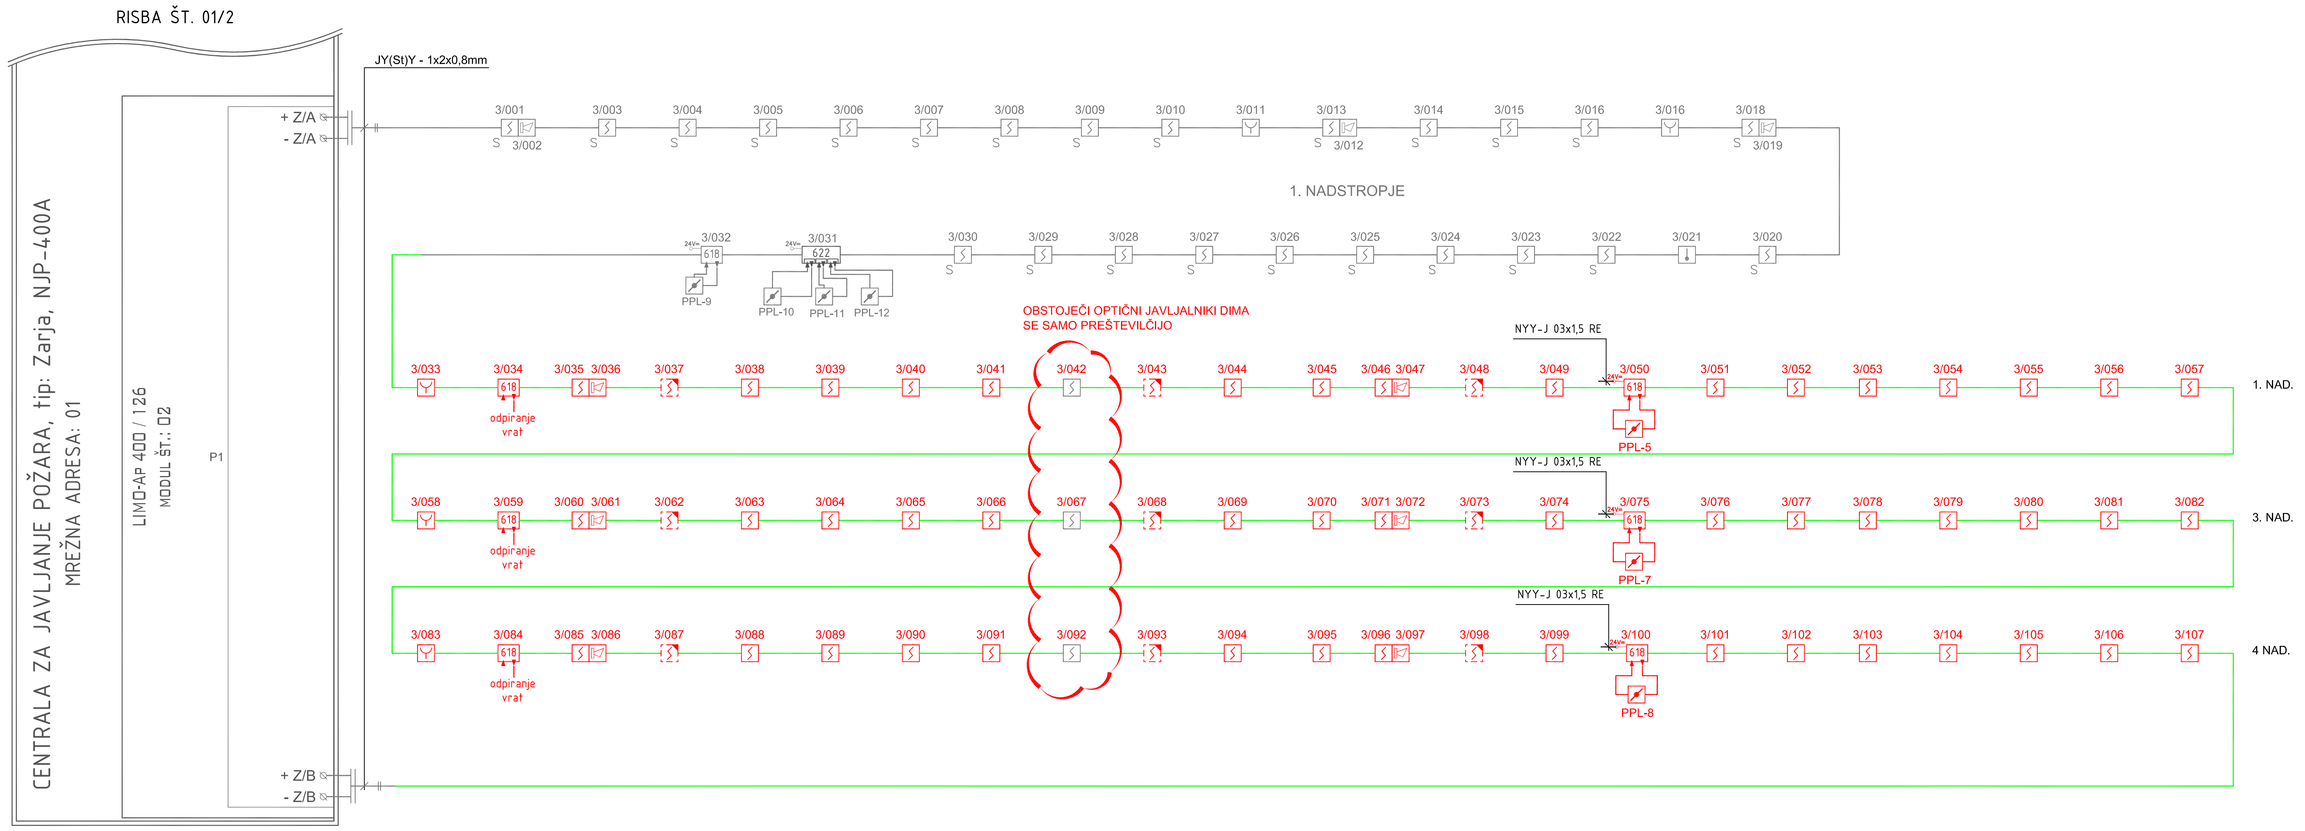

LEGENDA:

- Adresni ročni javljalnik požara, tip: Apollo, Xp-95/Soteria
- Adresni optični javljalnik dima, tip: Apollo, OPT XP-95
- Adresni optični javljalnik dima, montiran v dvojnem stropu, tip: Apollo, OPT XP-95
- Adresna notranja sirena, montirana v podnožju javljalnika, tip: SQMA
- Adresni enokanalni vhodno / izhodni vmesnik, s 24V DC napajanjem (za zunanje porabnike), tip: Zarja, AV-618
- Protipožarna loputa (v primeru požara se zapre)

Sprememba:	Opis spremembe:	Datum	Podpis:

Investitor:
DOM STAREJŠIH OBČANOV ČRNOMELJ
ULICA 21. OKTOBRA 19c
8340 ČRNOMELJ

Objekt lokacija:
DOM STAREJŠIH OBČANOV ČRNOMELJ

Projektant:
UTRIS PROCESS AUTOMATION

Naziv gradnje:
REKONSTRUKCIJA TRAKTA A V DSO ČRNOMELJ

	Ime:	Ident. št.:	Podpis:
Vodja projekta	Lidija Malerič Kamnikar, u.d.i.a.	A–0358	
Projektantski inženir	Dušan Absec, d.i.e.	E-1398	
Izdelal:	Žiga Milčinović, el.teh.		
Pregledal:			
Za gradnjo:	REKONSTRUKCIJA		

Merilo: 1:x | Spr: -
Datum: MAJ 2021

Vsebina/naslov risbe:
BLOKOVNA SHEMA
JAVLJANJE POŽARA

Vrsta proj. dokumen.: Projekt za izvedbo — PZI
Vrsta načrta: 3 NAČRT S PODROČJA ELEKTROTEHNIKE
Številka načrta: P21-012
Št. projekta: 782/2021-A
Št. risbe: 3.3.29