

| | | | | | | | |
|--|-----------------------------------|--------------------|---------|---|-----------------------------------|----------------------|--|
| Sprememba: | | Opis spremembe: | | Datum | | Podpis: | |
| Investitor: DOM STAREJŠIH OBČANOV ČRNOMELJ ULICA 21. OKTOBRA 19c 8340 ČRNOMELJ | | | | Objekt lokacija: DOM STAREJŠIH OBČANOV ČRNOMELJ | | | |
| Projektant:  | | | | Naziv gradnje: REKONSTRUKCIJA TRAKTA A V DSO ČRNOMELJ | | | |
| | Ime: | Ident. št.: | Podpis: | Vsebina/naslov risbe: TRIPOLNA SHEMA RAZDELILNIKOV NADSTROPJA 4 (=R_A.4, +R_A.4.02, +R_A.4.03, +R_A.4.04, +R_A.4.05, +R_A.4.06, +R_A.4.07, +R_A.4.10, +R_A.4.11) | | | |
| Vodja projekta | Lidija Malerič Kamnikar, u.d.i.a. | A-0358 | | | | | |
| Pooblaščen inženir | Dušan Absec, d.i.e. | E-1398 | | | | | |
| Izdela: | Žiga Milčinovič, el.teh. | | | | | | |
| Pregledal: | | | | Vrsta proj. dokumen.: | Projekt za izvedbo | PZI | |
| Za gradnjo: | REKONSTRUKCIJA | Merilo: 1:x | Spr: | Vrsta načrta: | 3 NAČRT S PODROČJA ELEKTROTEHNIKE | | |
| | | Datum: MAJ 2021 | | Številka načrta: P21-012 | Št. projekta: 782/2021-A | Št. risbe: 3.3.34 | |



UTRIS

PROCESS AUTOMATION

STIKALNI SESTAV

=R_A.4

Investitor : Dom starejših občanov
Črnomelj
Ulica 21. oktobra 19c

Objekt : Dom starejših občanov Črnomelj

Faza : PZI

Št. načrta : 782/2021-A

Tel.: +386 7 37 30 100
E-mail: info@utris.si
www: www.utris.si

Naročnik:



DOM
STAREJŠIH OBČANOV
ČRNOMELJ

Projektant:

UTRIS
d.o.o.
Žlebež 7, 8000 Novo mesto

Datum:

20.04.21

Zaščita:

Risat:

Žiga Milčinovič, el.teh.

Pobl. inž.:

Dušan Absec, d.i.e.

Vodja pr.:

Lidija Malerič Kamnikar, u.d.s.

Investitor:

Dom starejših občanov
Črnomelj
Ulica 21. oktobra 19c
8340 Črnomelj

Objekt:

Dom starejših občanov Črnomelj
Rekonstrukcija - TRAKT A

Načrt električnih instalacij in el. opreme

Vrsta proj. dok.:

PZI

Merilo:

Vsebina risbe:

Cover sheet

Št. projekta:

782/2021-A

Št. načrta:

P21-012

=R_A.4

+

Strani:


1

Stran:

1

Naslednja stran:

=R_A.4+

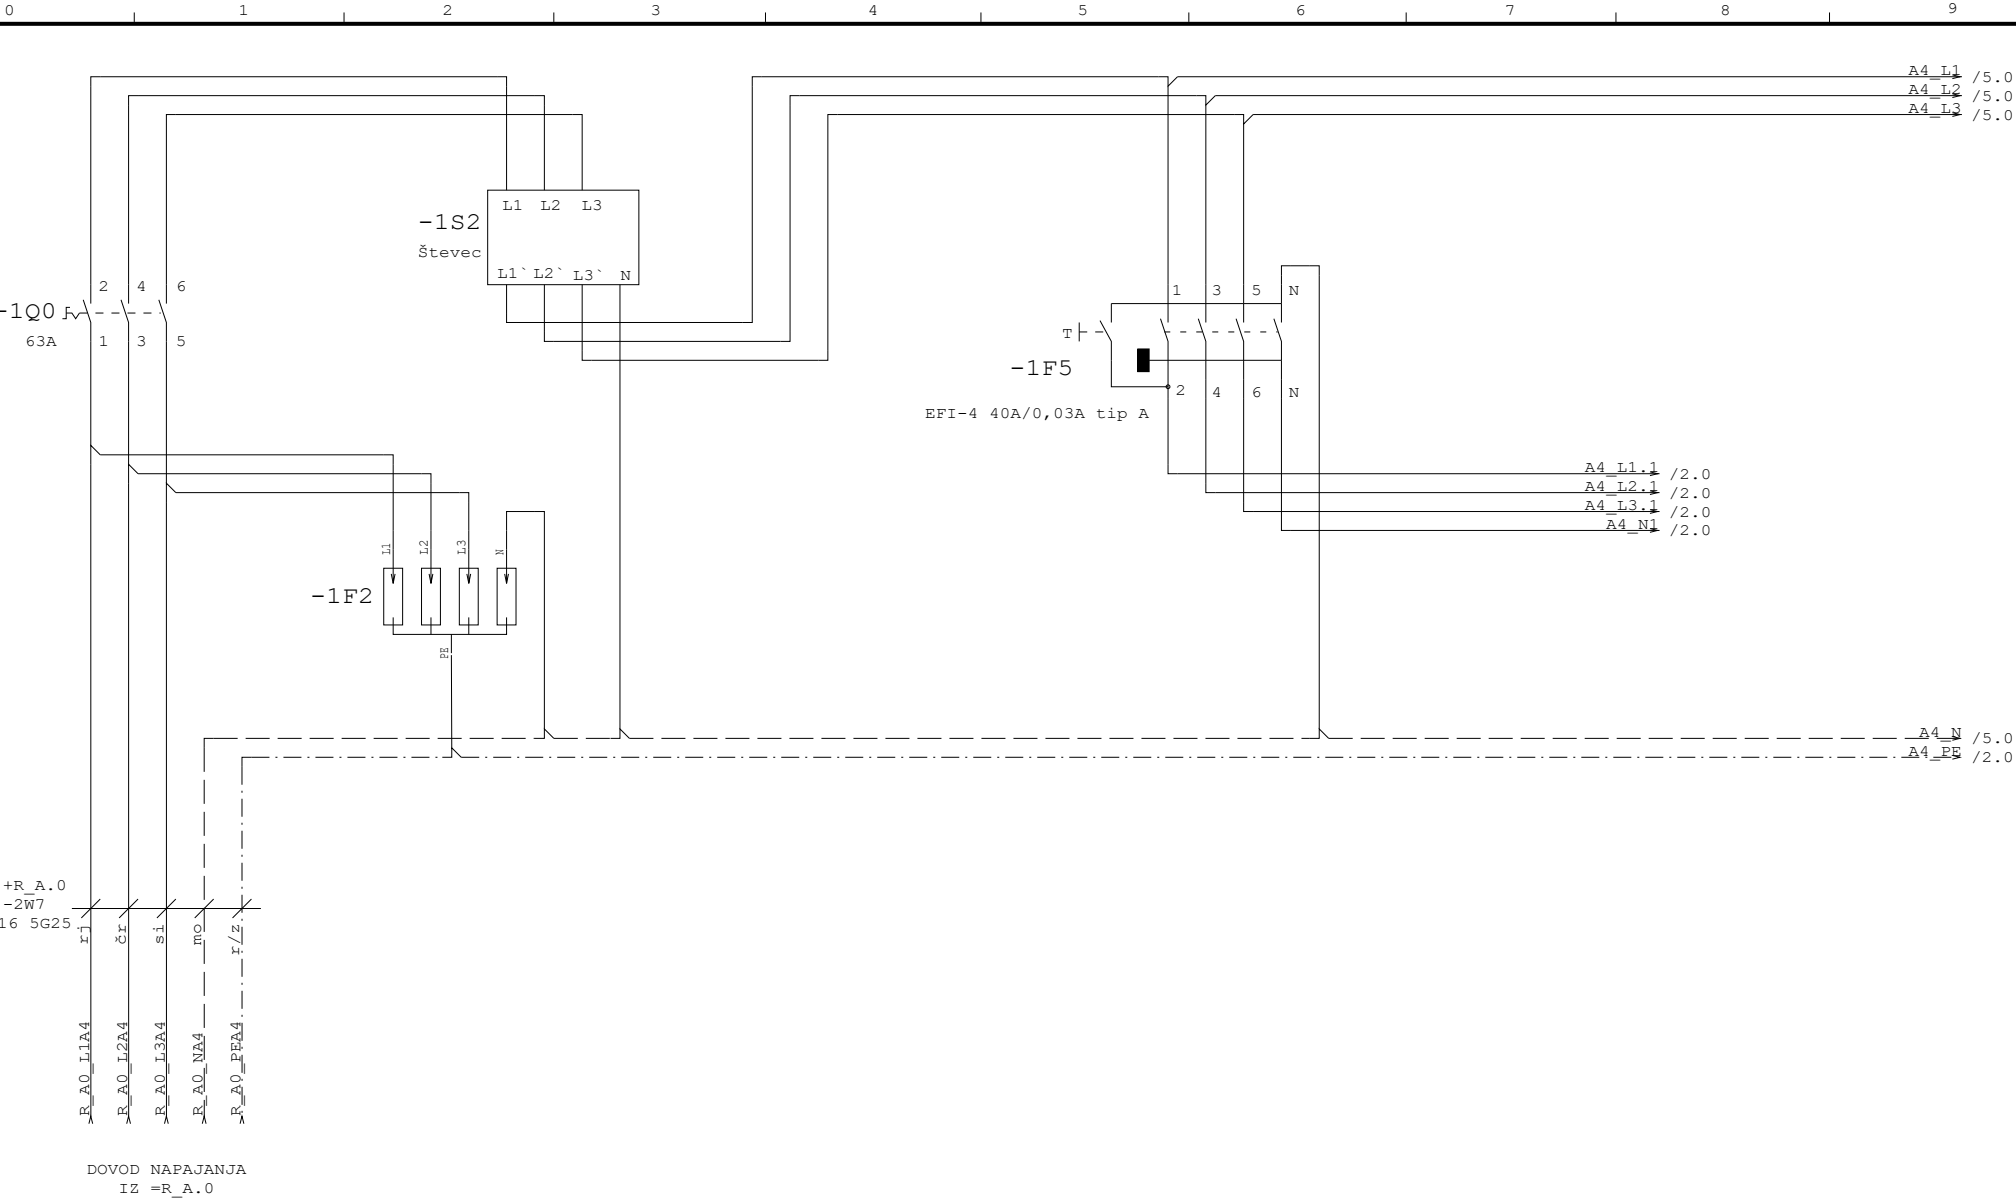

Naročnik:



Projektant:



Datum:

20.04.21

Zaščita:

Risat:

Žiga Milčinič, el.teh.

Pobl. inž.:

Dušan Absec, d.i.e.

Vodja pr.:

Lidija Malerič Kamnikar, u.d.š.

Investitor:

Dom starejših občanov
Črnomelj
Ulica 21. oktobra 19c
8340 Črnomelj

Objekt:

Dom starejših občanov Črnomelj
Rekonstrukcija - TRAKT A

Načrt električnih instalacij in el. opreme

Vrsta proj. dok.:

PZI

Merilo:

Vsebina risbe:

Št. projekta:

782/2021-A

Št. načrta:

P21-012

=R_A_4

+

Strani:


7


Stran:

1

Naslednja stran:

2

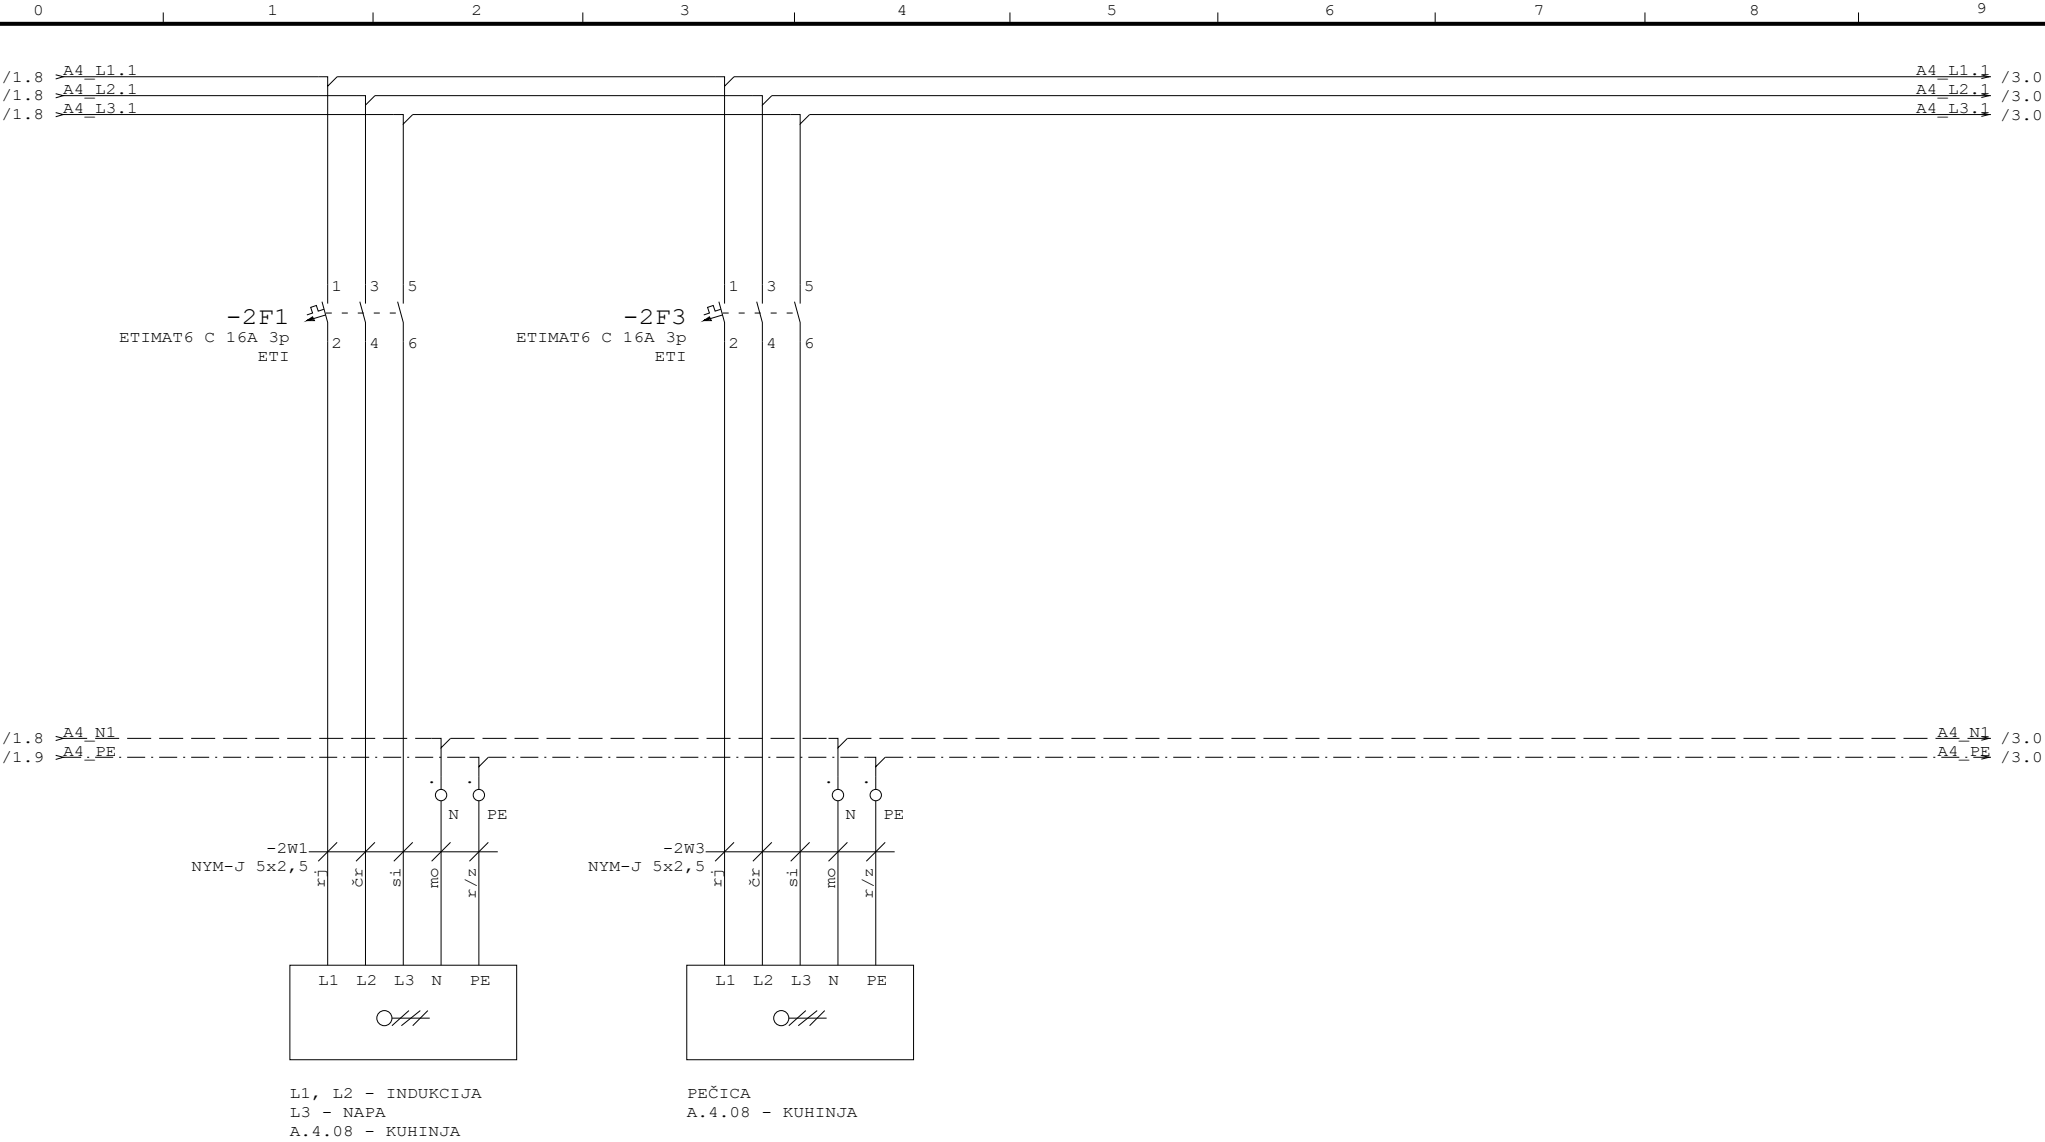

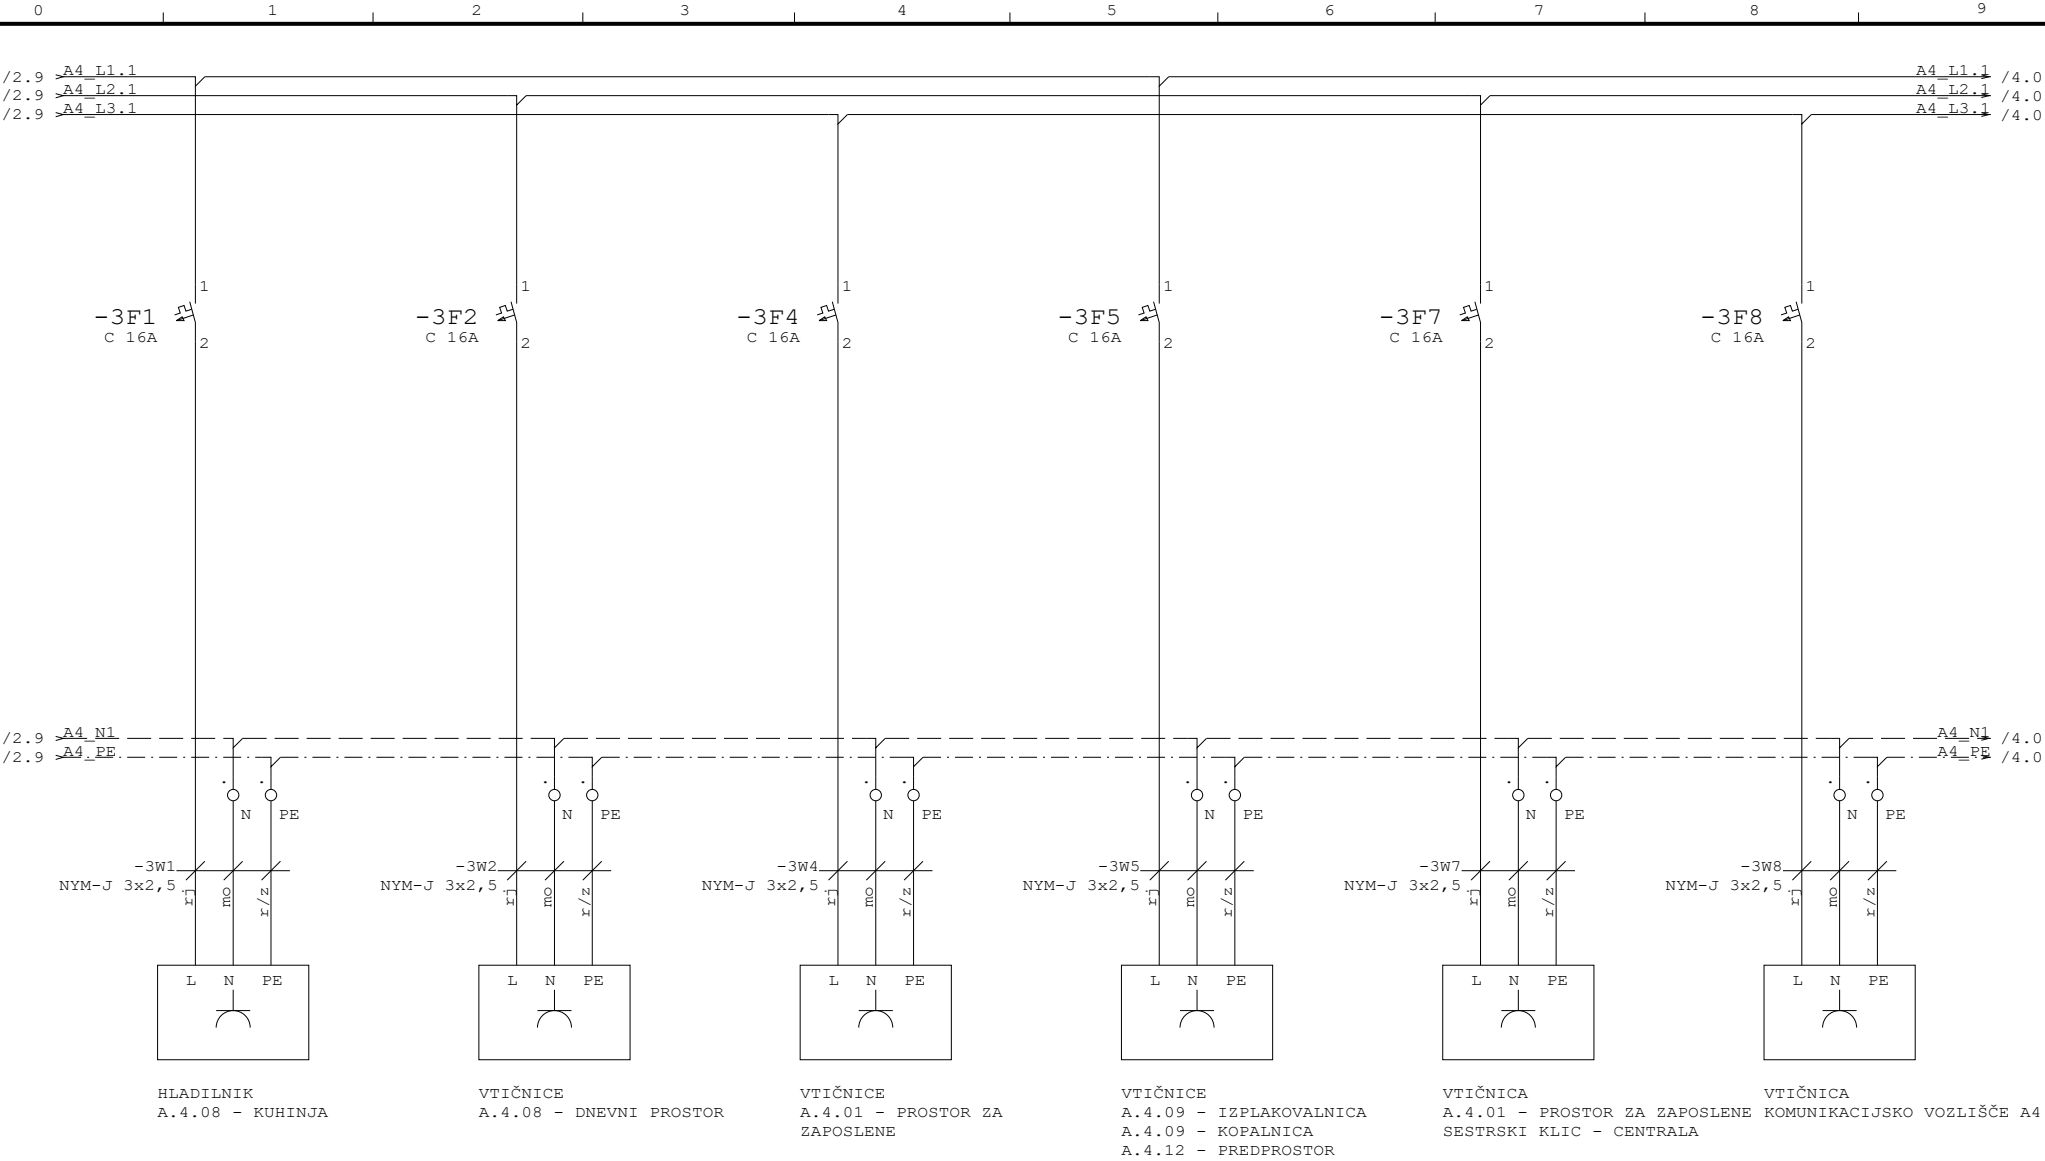

Naročnik:



Projektant:




| | | | |
|-------------|---------------------------------|----------|--|
| Datum: | 20.04.21 | Zaščita: | |
| Risat: | Žiga Milčinovič, el.teh. | | |
| Pobl. inž.: | Dušan Absec, d.i.e. | | |
| Vodja pr.: | Lidija Malerič Kamnikar, u.d.s. | | |

| | |
|-------------|-------------------------------------|
| Investitor: | Dom starejših občanov Črnomelj |
| | Ulica 21. oktobra 19c 8340 Črnomelj |

| | |
|---------|--------------------------------|
| Objekt: | Dom starejših občanov Črnomelj |
| | Rekonstrukcija - TRAKT A |

| | |
|--|-----|
| Načrt električnih instalacij in el. opreme | |
| Vrsta proj. dok.: | PZI |
| Merilo: | |
| Vsebina risbe: | |

| | |
|---------------|--------------------|
| Št. projekta: | =R_A.4 |
| | + |
| Št. načrta: | Strani: 7 Stran: 3 |
| | Naslednja stran: 4 |

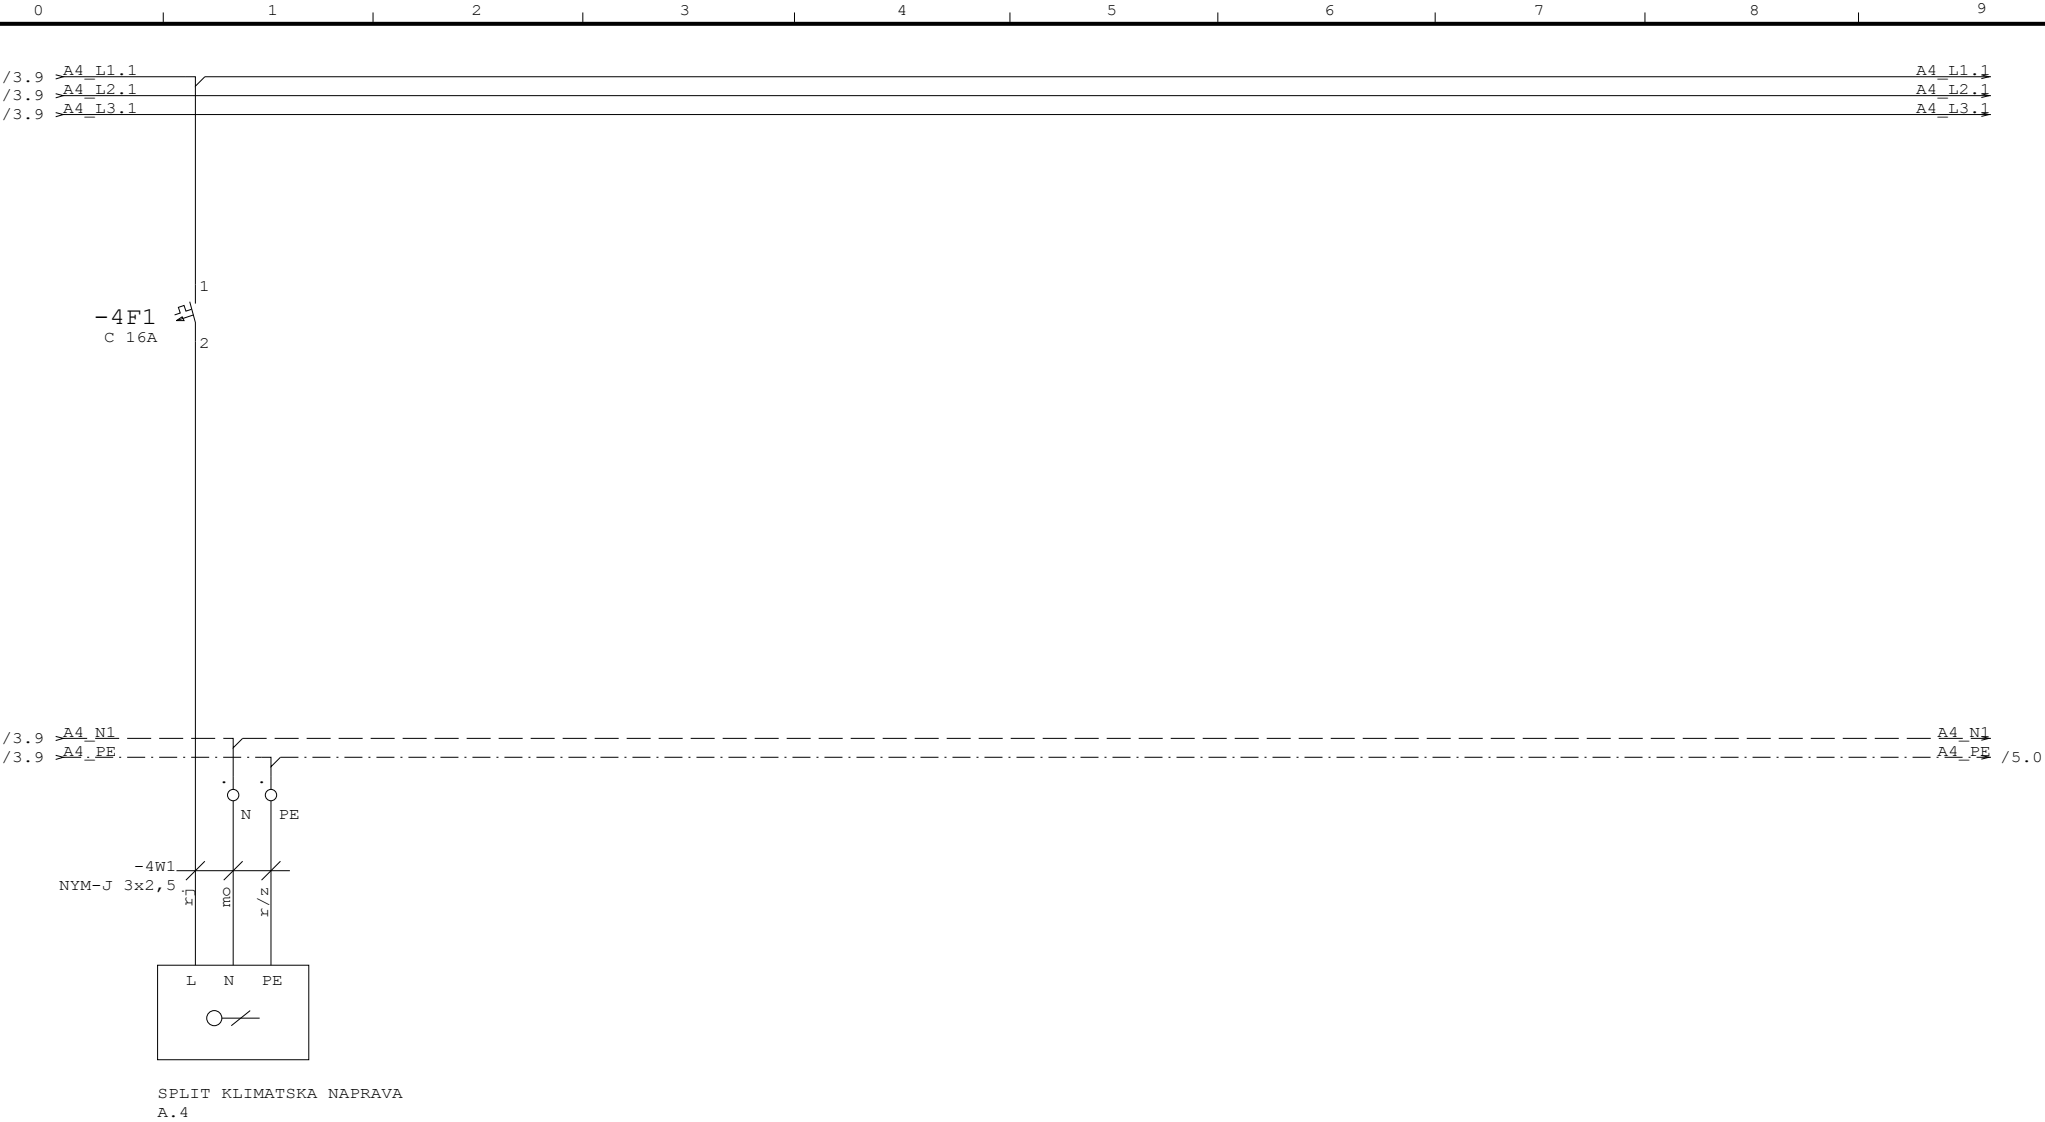

Naročnik:



Projektant:




| | | | |
|-------------|---------------------------------|----------|--|
| Datum: | 20.04.21 | Zaščita: | |
| Risat: | Žiga Milčinovič, el.teh. | | |
| Pobl. inž.: | Dušan Absec, d.i.e. | | |
| Vodja pr.: | Lidija Malerič Kamnikar, u.d.š. | | |

| | |
|-------------|-------------------------------------|
| Investitor: | Dom starejših občanov Črnomelj |
| | Ulica 21. oktobra 19c 8340 Črnomelj |

| | |
|---------|--|
| Objekt: | Dom starejših občanov Črnomelj Rekonstrukcija - TRAKT A |
|---------|--|

| | | |
|--|-----|---------|
| Načrt električnih instalacij in el. opreme | | |
| Vrsta proj. dok.: | PZI | Merilo: |
| Vsebina risbe: | | |

| | | |
|---------------|--------------------|----------|
| Št. projekta: | =R_A. 4 | |
| | + | |
| Št. načrta: | Strani: 7 | Stran: 4 |
| | Naslednja stran: 5 | |

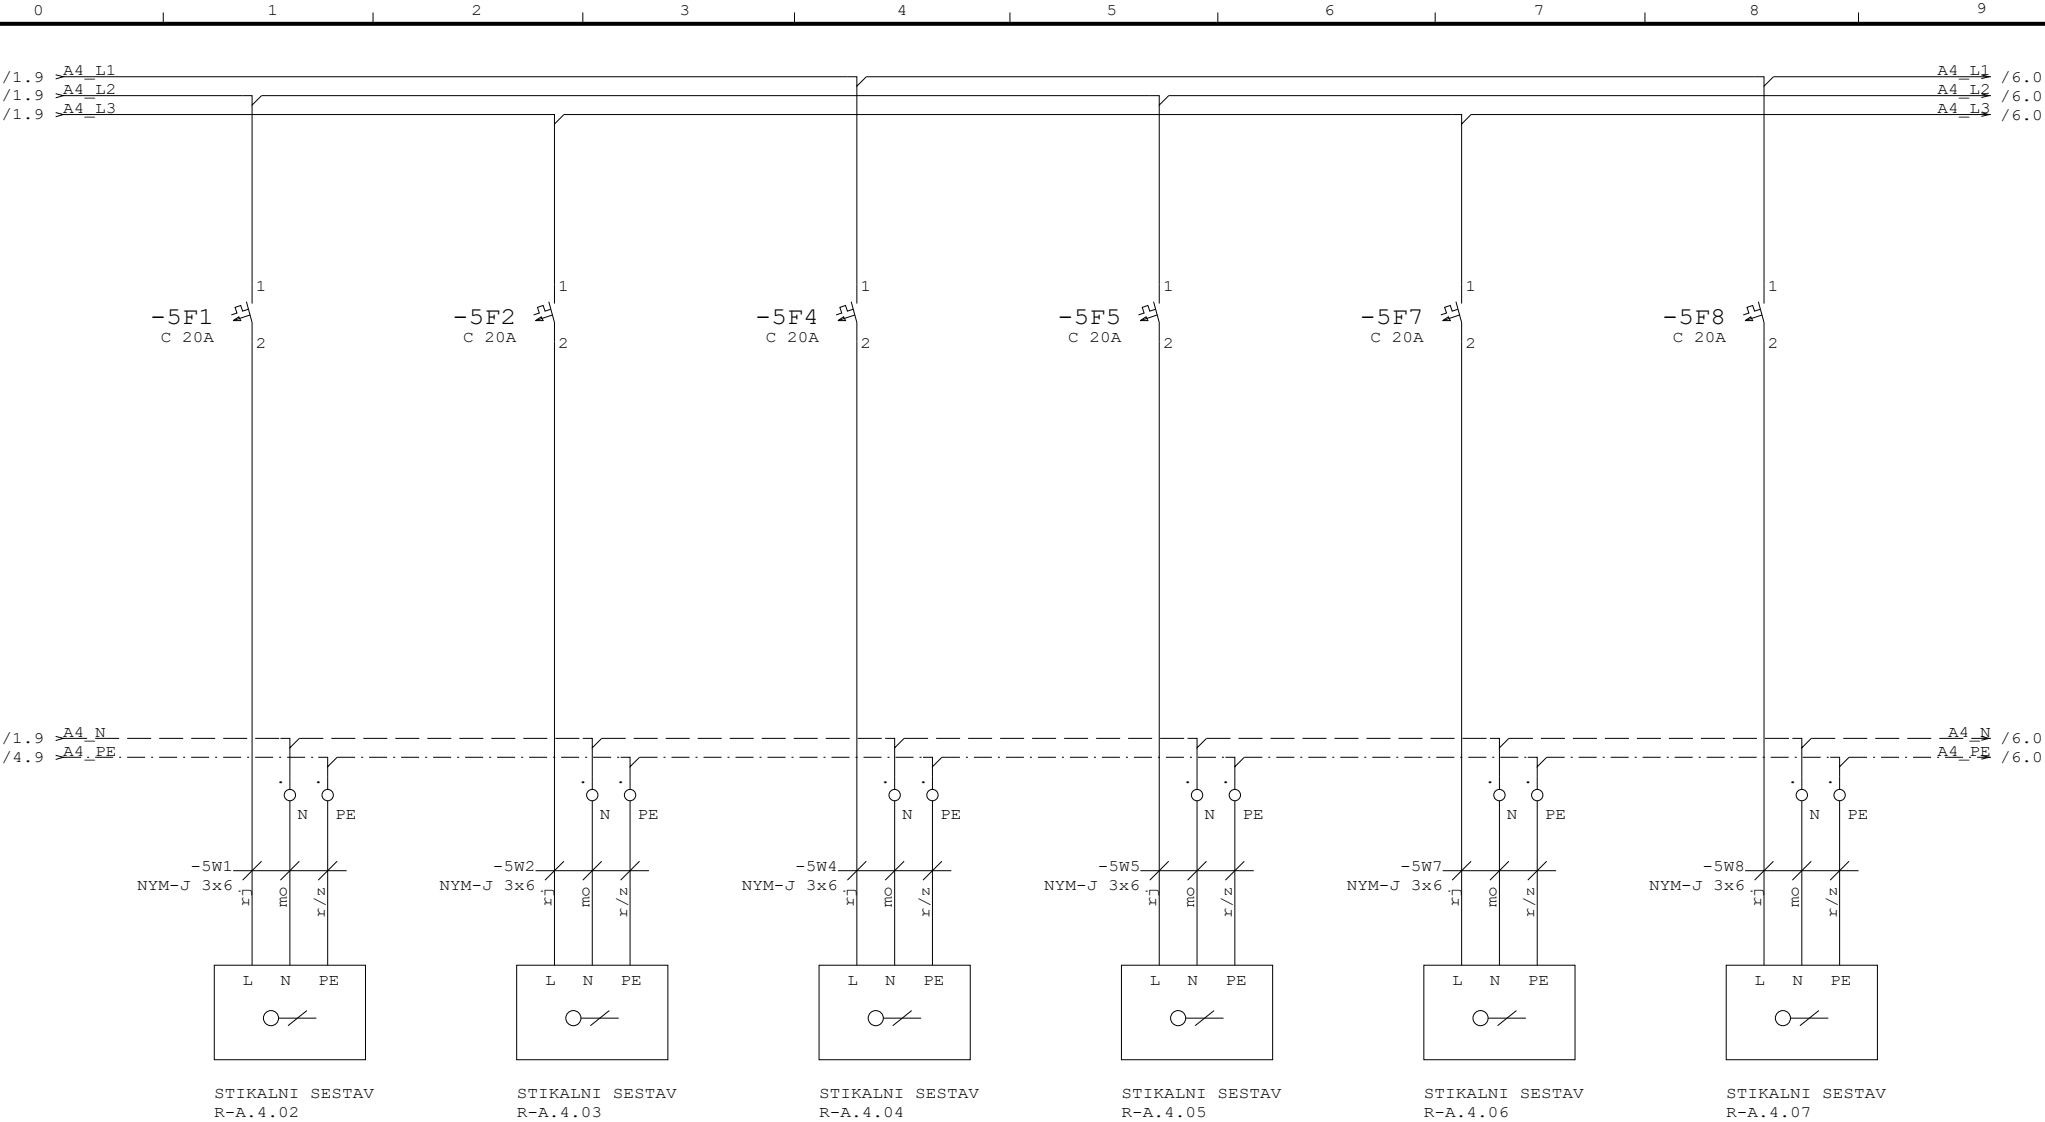

Naročnik:



DOM
STAREJŠIH OBČANOV
ČRNOMELJ

Projektant:

UTRIS
d.o.o.
Žlebež 7, 8000 Novo mesto

Datum:

20.04.21

Zaščita:

Risat:

Žiga Milčinovič, el.teh.

Pobl. inž.:

Dušan Absec, d.i.e.

Vodja pr.:

Lidija Malerič Kamnikar, u.d.s.

Investitor:

Dom starejših občanov
Črnomelj
Ulica 21. oktobra 19c
8340 Črnomelj

Objekt:

Dom starejših občanov Črnomelj
Rekonstrukcija - TRAKT A

Načrt električnih instalacij in el. opreme

Vrsta proj. dok.:

PZI

Merilo:

Vsebina risbe:

Št. projekta:

782/2021-A

Št. načrta:

P21-012

=R_A.4

+

Strani:


7

Stran:

5

Naslednja stran:

6

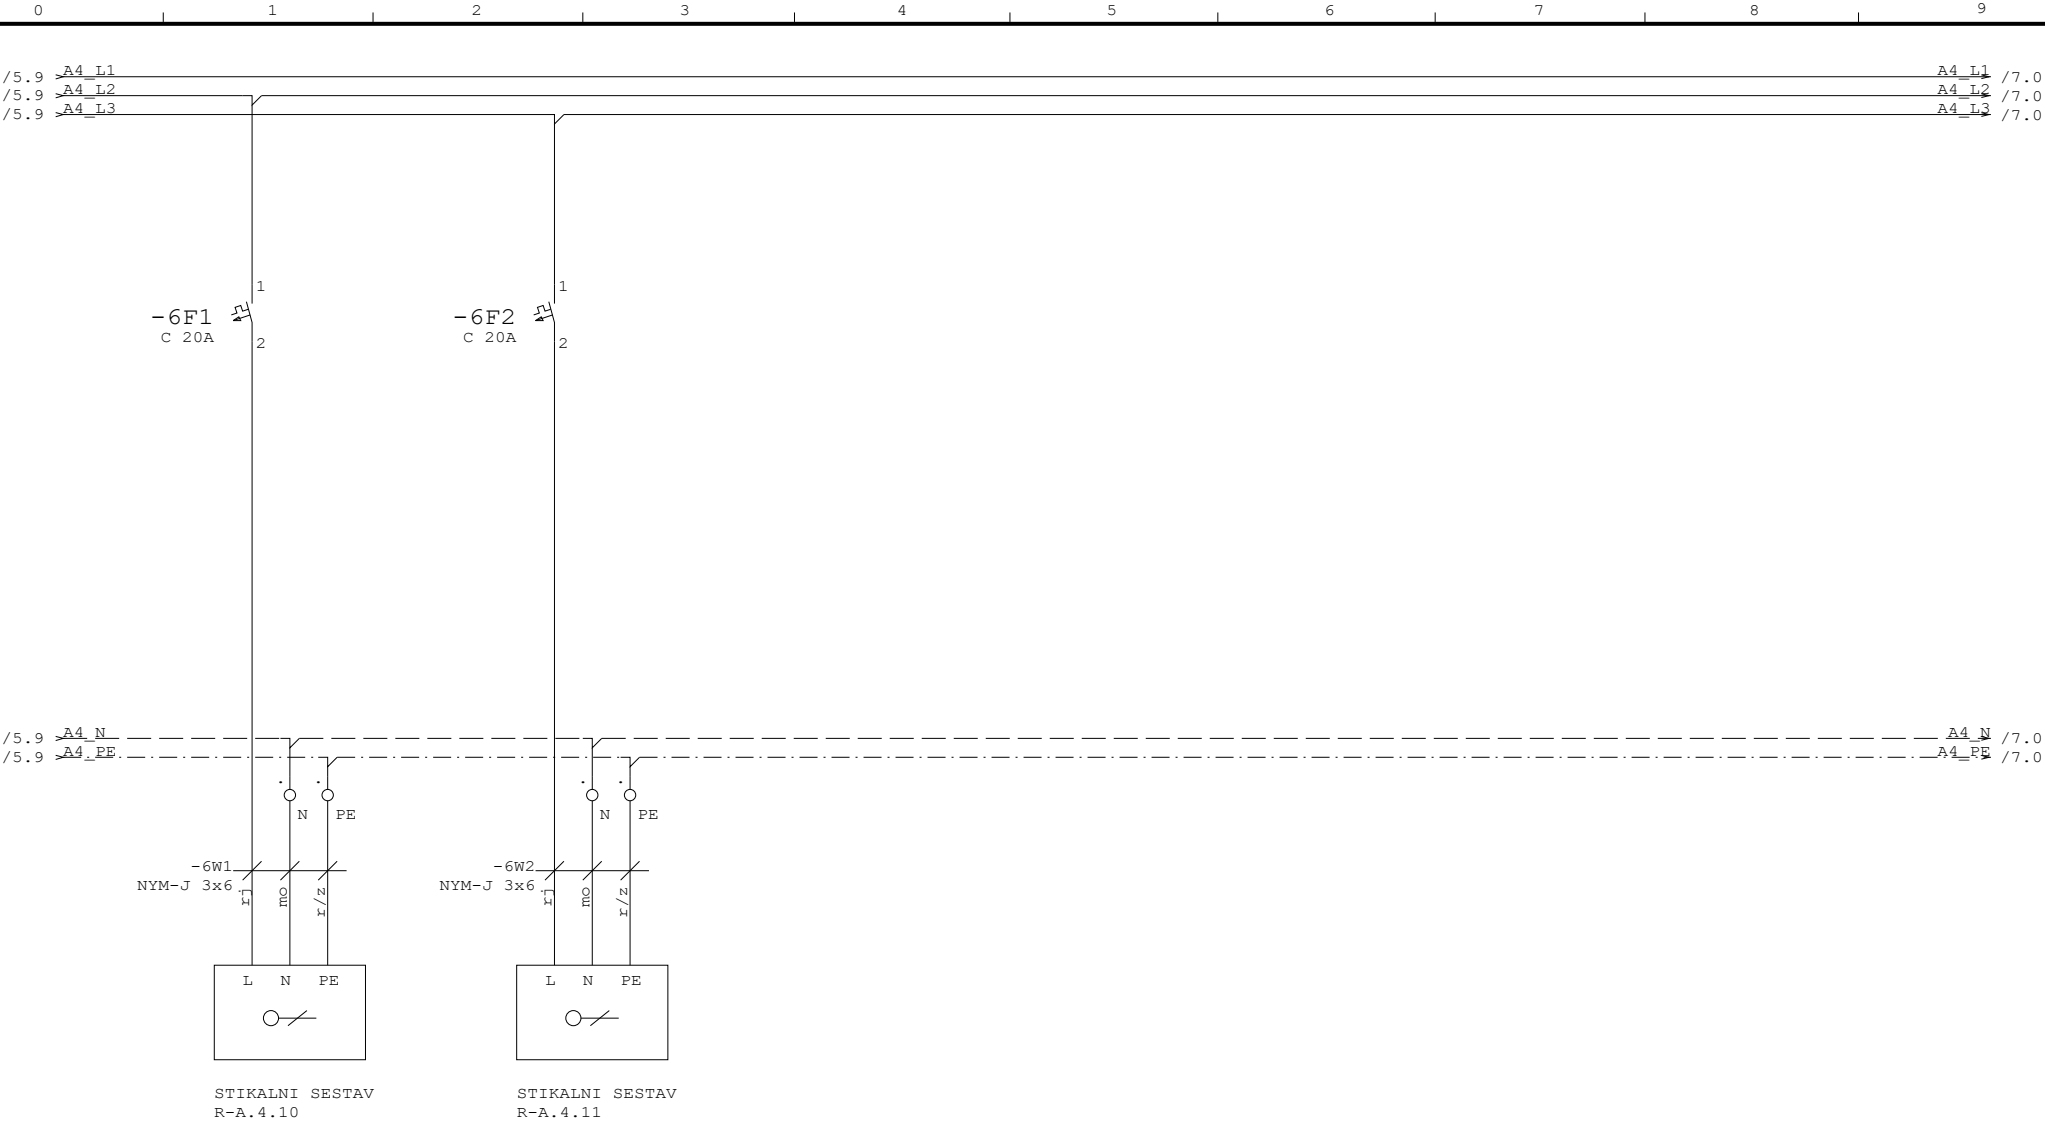

Naročnik:



Projektant:



Datum:

20.04.21

Zaščita:

Žiga Milčinovič, el.teh.

Risat:

Pobl. inž.:

Vodja pr.:

Investitor:

Dom starejših občanov
Črnomelj
Ulica 21. oktobra 19c
8340 Črnomelj

Objekt:

Dom starejših občanov Črnomelj

Rekonstrukcija - TRAKT A

Načrt električnih instalacij in el. opreme

Vrsta proj. dok.:

PZI

Merilo:

Št. projekta:

782/2021-A

Št. načrta:

P21-012

=R_A.4

+

Strani:

7

Stran:

6

Naslednja stran:

7

DOM
STAREJŠIH OBČANOV
ČRNOMELJ

Projektant:

UTRIS d.o.o.
Žlebej 7, 8000 Novo mesto

Datum:

20.04.21

Zaščita:

lović, el.teh.

d.i.e.

rič Kamnikar, u.d.

Investitor:

Dom starejših občanov
Črnomelj

Ulica 21. oktobra 19c
8340 Čnormelj

| |
|---------|
| Objekt: |
|---------|

Dom starejših občanov Črnomelj
Rekonstrukcija - TRAKT A

Načrt električnih instalacij in el. opreme

| | |
|-------------------|-----|
| Vrsta proj. dok.: | PZI |
|-------------------|-----|

Vsebina risbe:

| | |
|---------|--|
| Merilo: | |
|---------|--|

Št. projekta:

782/2021-A

Št. načrta:

P21-012

| | |
|--|--------|
| | =R A.4 |
|--|--------|

[illegible]

| | | | |
|---------|---|--------|---|
| Strani: | 7 | Stran: | 7 |
|---------|---|--------|---|

Naslednja stran: =R A. 4



UTRIS

PROCESS AUTOMATION

STIKALNI SESTAV

+R_A.4.02


Investitor : Dom starejših občanov
Črnomelj
Ulica 21. oktobra 19c

Objekt : Dom starejših občanov Črnomelj

Faza : PZI

Št. načrta : 782/2021-A

Tel.: +386 7 37 30 100
E-mail: info@utris.si
www: www.utris.si

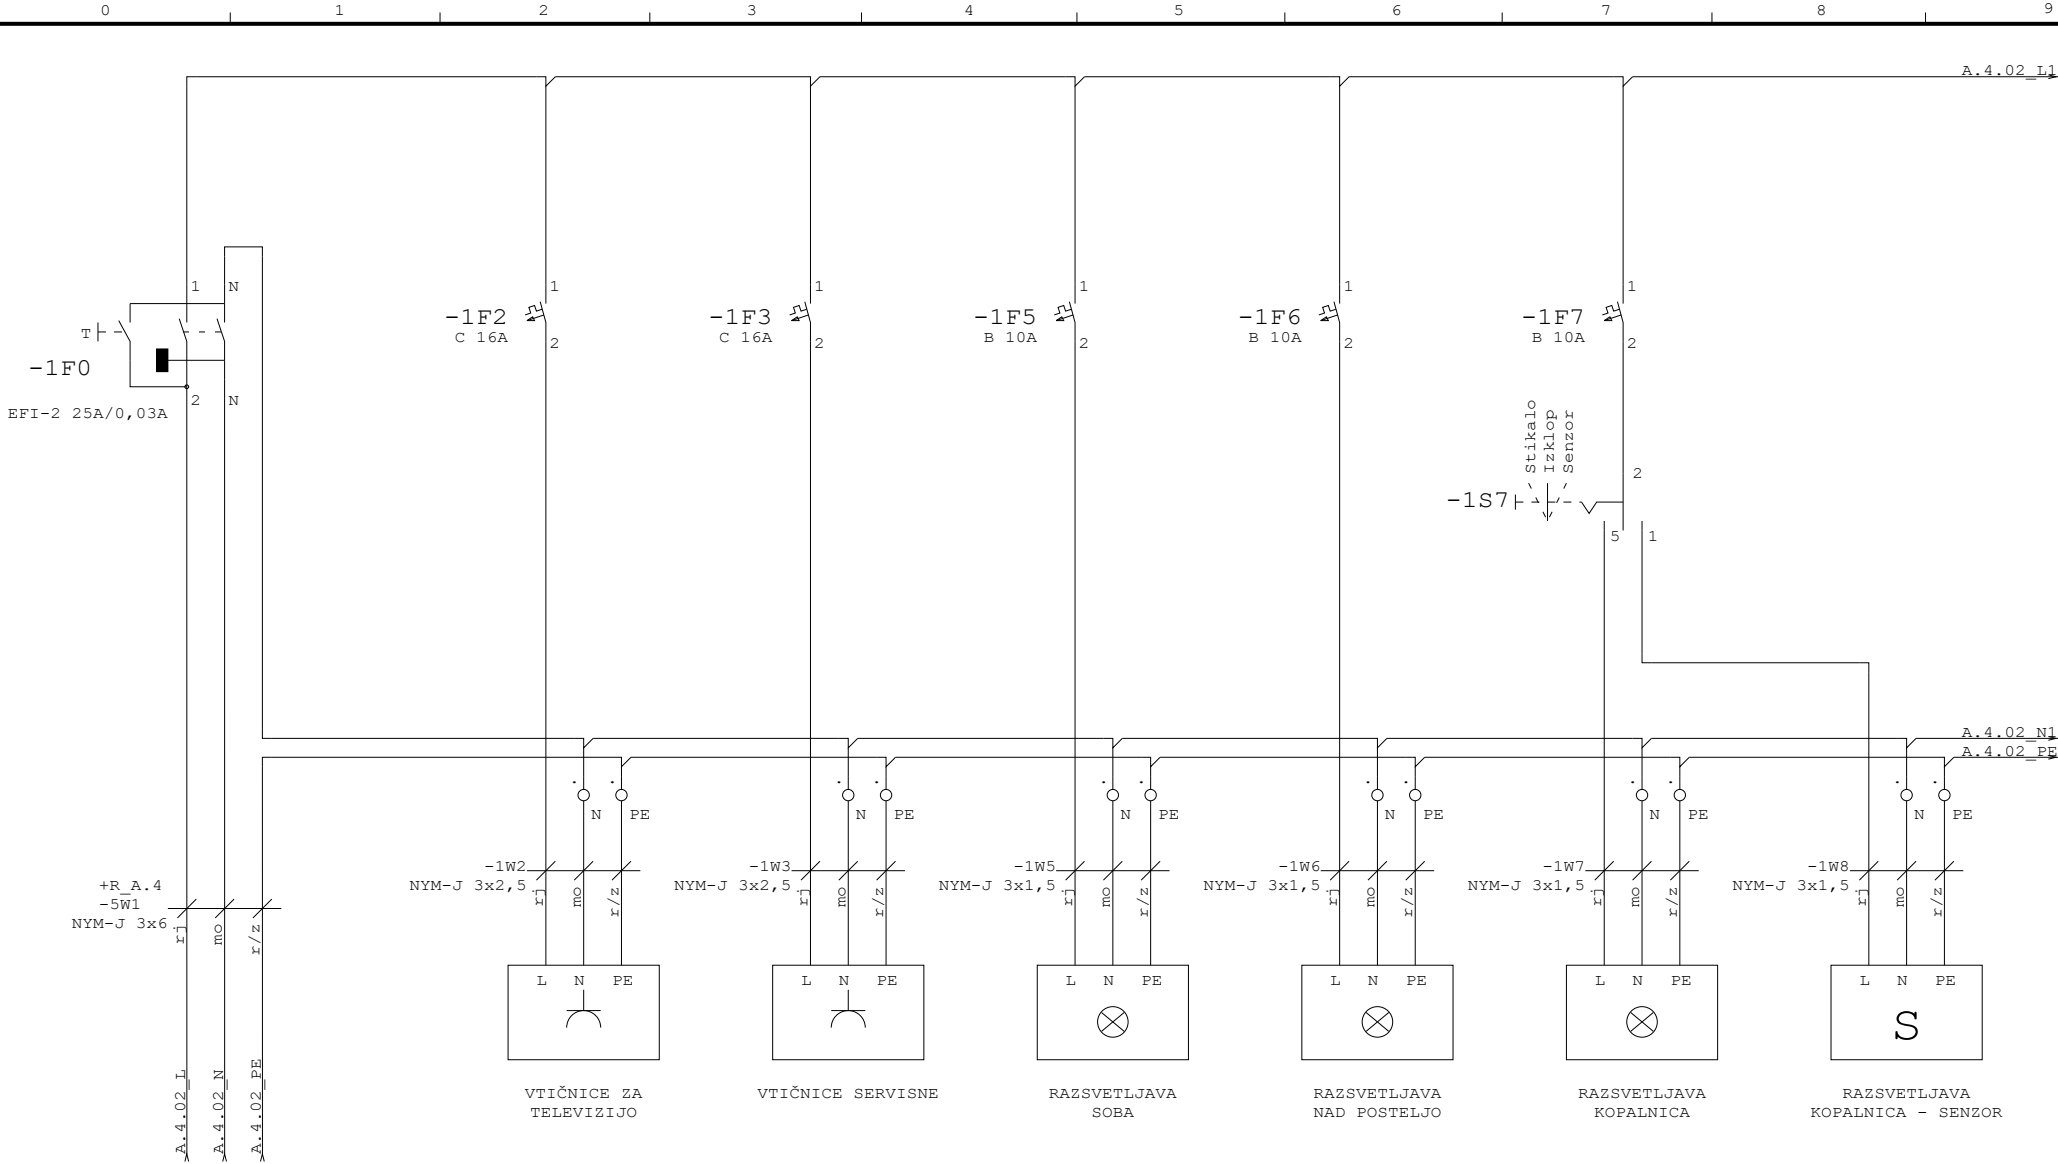

DOVOD NAPAJANJA
IZ =R_A.4 (-5F1)

Naročnik:



Projektant:



| | | | |
|-------------|---------------------------------|----------|--|
| Datum: | 20.04.21 | Zaščita: | |
| Risal: | Žiga Milčinovič, el.teh. | | |
| Pobl. inž.: | Dušan Absec, d.i.e. | | |
| Vodja pr.: | Lidija Malerič Kamnikar, u.d.s. | | |

| | |
|-------------|-------------------------------------|
| Investitor: | Dom starejših občanov Črnomelj |
| | Ulica 21. oktobra 19c 8340 Črnomelj |

| | |
|---------|--------------------------------|
| Objekt: | Dom starejših občanov Črnomelj |
| | Rekonstrukcija - TRAKT A |

| | |
|--|-----|
| Načrt električnih instalacij in el. opreme | |
| Vrsta proj. dok.: | PZI |
| Merilo: | |
| Vsebina risbe: | |

| | |
|---------------|---------------------------|
| Št. projekta: | =R_A.4 |
| 782/2021-A | +R_A.4.02 |
| Št. načrta: | Strani: 1 Stran: 1 |
| P21-012 | Naslednja stran: =R_A.4.4 |



UTRIS

PROCESS AUTOMATION

STIKALNI SESTAV

+R_A.4.03

Investitor : Dom starejših občanov
Črnomelj
Ulica 21. oktobra 19c

Objekt : Dom starejših občanov Črnomelj

Faza : PZI

Št. načrta : 782/2021-A

Tel.: +386 7 37 30 100
E-mail: info@utris.si
www: www.utris.si

Naročnik:



DOM
STAREJŠIH OBČANOV
ČRNOMELJ

Projektant:

UTRIS
d.o.o.
Žlebej 7, 8000 Novo mesto

Datum:

20.04.21

Zaščita:

Risal:

Žiga Milčinovič, el.teh.

Pobl. inž.:

Dušan Absec, d.i.e.

Vodja pr.:

Lidija Malerič Kamnikar, u.d.

Investitor:

Dom starejših občanov
Črnomelj
Ulica 21. oktobra 19c
8340 Črnomelj

Objekt:

Dom starejših občanov Črnomelj
Rekonstrukcija - TRAKT A

Načrt električnih instalacij in el. opreme

Vrsta proj. dok.:

PZI

Merilo:

Vsebina risbe:

Cover sheet

Št. projekta:

782/2021-A

Št. načrta:

P21-012

=R_A.4

+R_A.4.03

Strani:


1

Stran:

1

Naslednja stran:

=R_A.4+

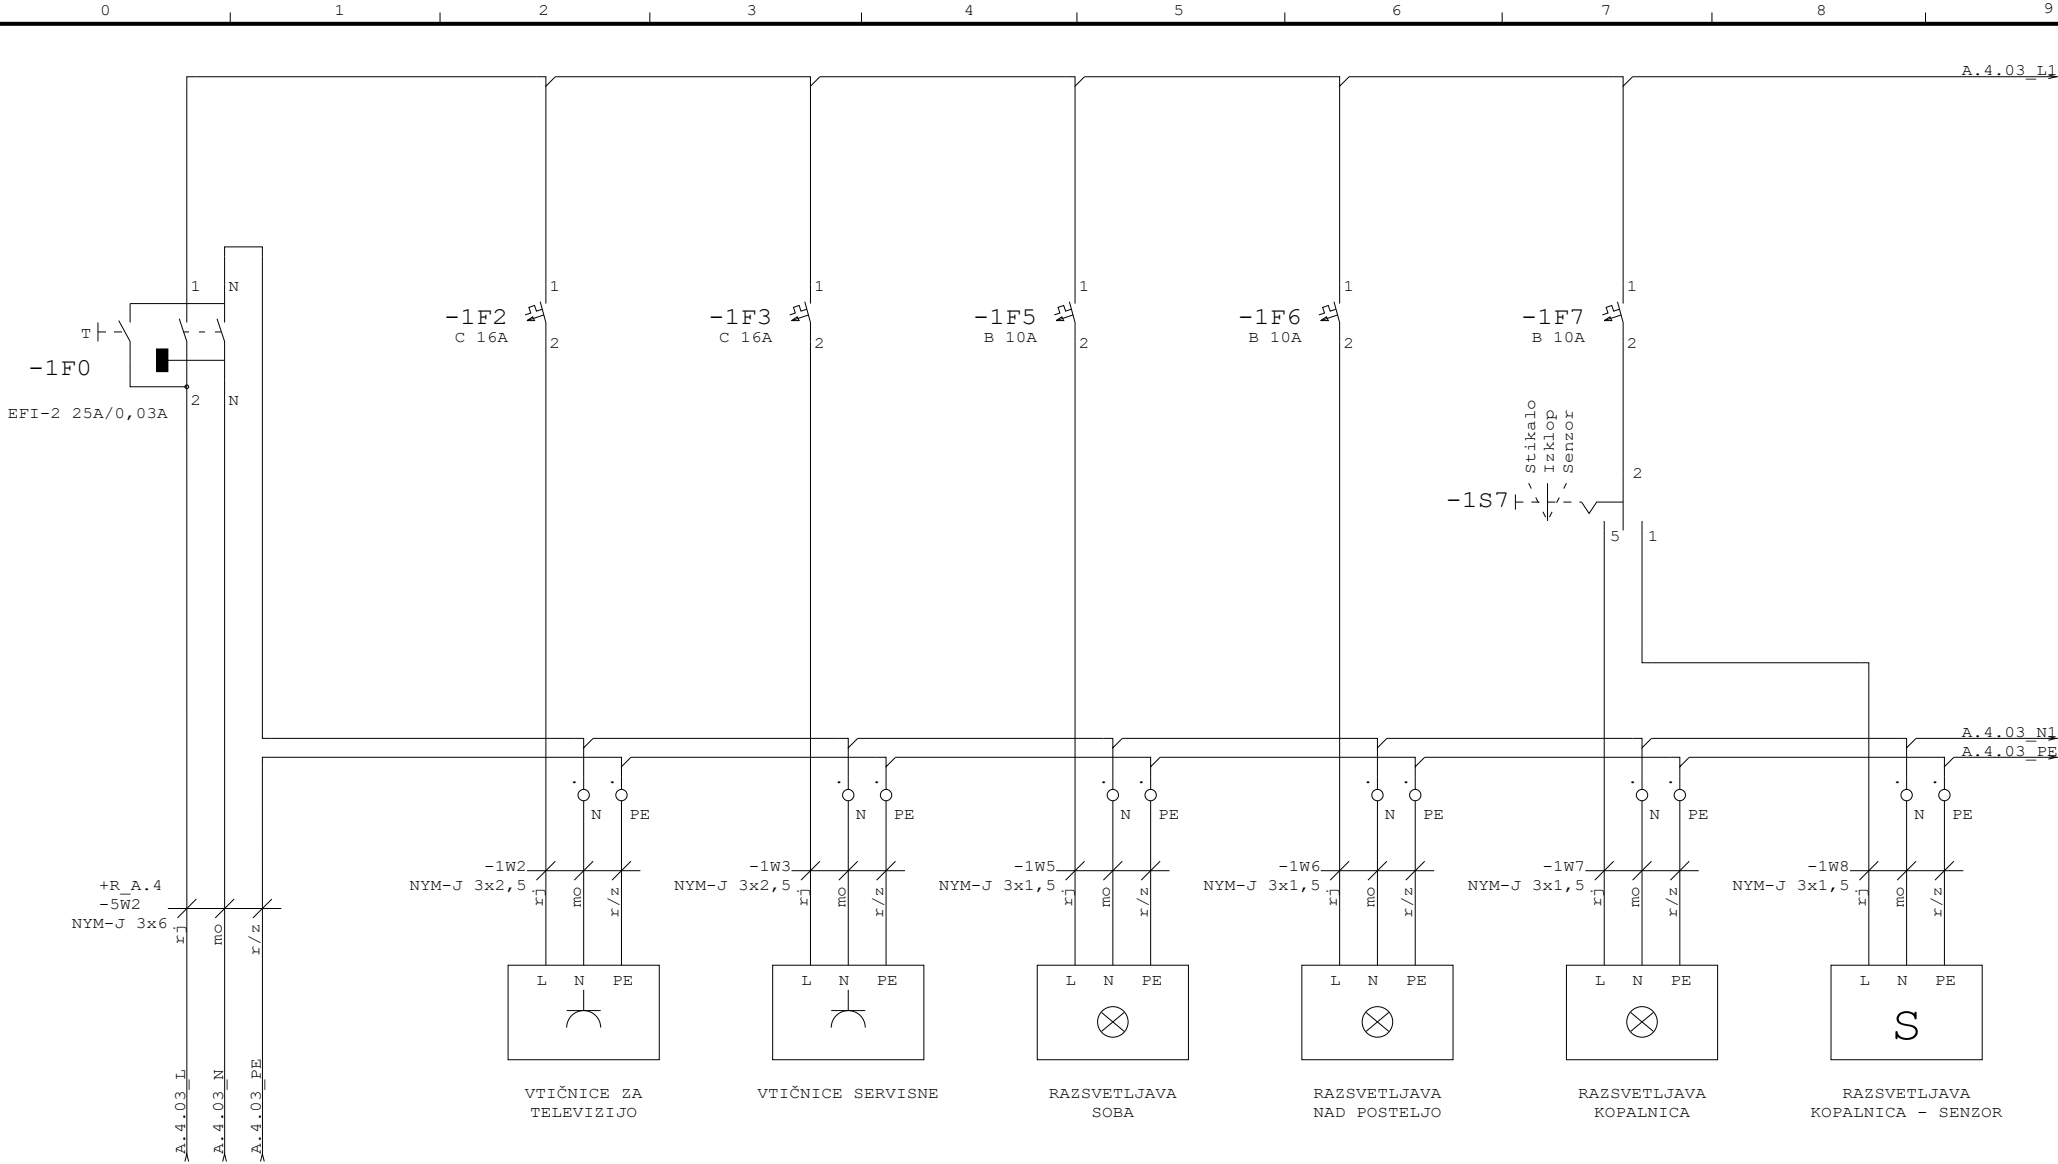

DOVOD NAPAJANJA
IZ =R_A.4 (-5F2)

Naročnik:



DOM
STAREJŠIH OBČANOV
ČRNOMELJ

Projektant:

UTRIS
d.o.o.
Žlebej 7, 8000 Novo mesto

Datum:

20.04.21

Zaščita:

Risat:

Žiga Milčinovič, el.teh.

Pobl. inž.:

Dušan Absec, d.i.e.

Vodja pr.:

Lidija Malerič Kamnikar, u.d.s.

Investitor:

Dom starejših občanov
Črnomelj
Ulica 21. oktobra 19c
8340 Črnomelj

Objekt:

Dom starejših občanov Črnomelj
Rekonstrukcija - TRAKT A

Načrt električnih instalacij in el. opreme

Vrsta proj. dok.:

PZI

Merilo:

Št. projekta:

782/2021-A

Št. načrta:

P21-012

=R_A.4

+R_A.4.03

Strani:

1

Stran:

1

Naslednja stran:

=R_A.4+



UTRIS

PROCESS AUTOMATION

STIKALNI SESTAV

+R_A.4.04


Investitor : Dom starejših občanov
Črnomelj
Ulica 21. oktobra 19c

Objekt : Dom starejših občanov Črnomelj

Faza : PZI

Št. načrta : 782/2021-A

Tel.: +386 7 37 30 100
E-mail: info@utris.si
www: www.utris.si

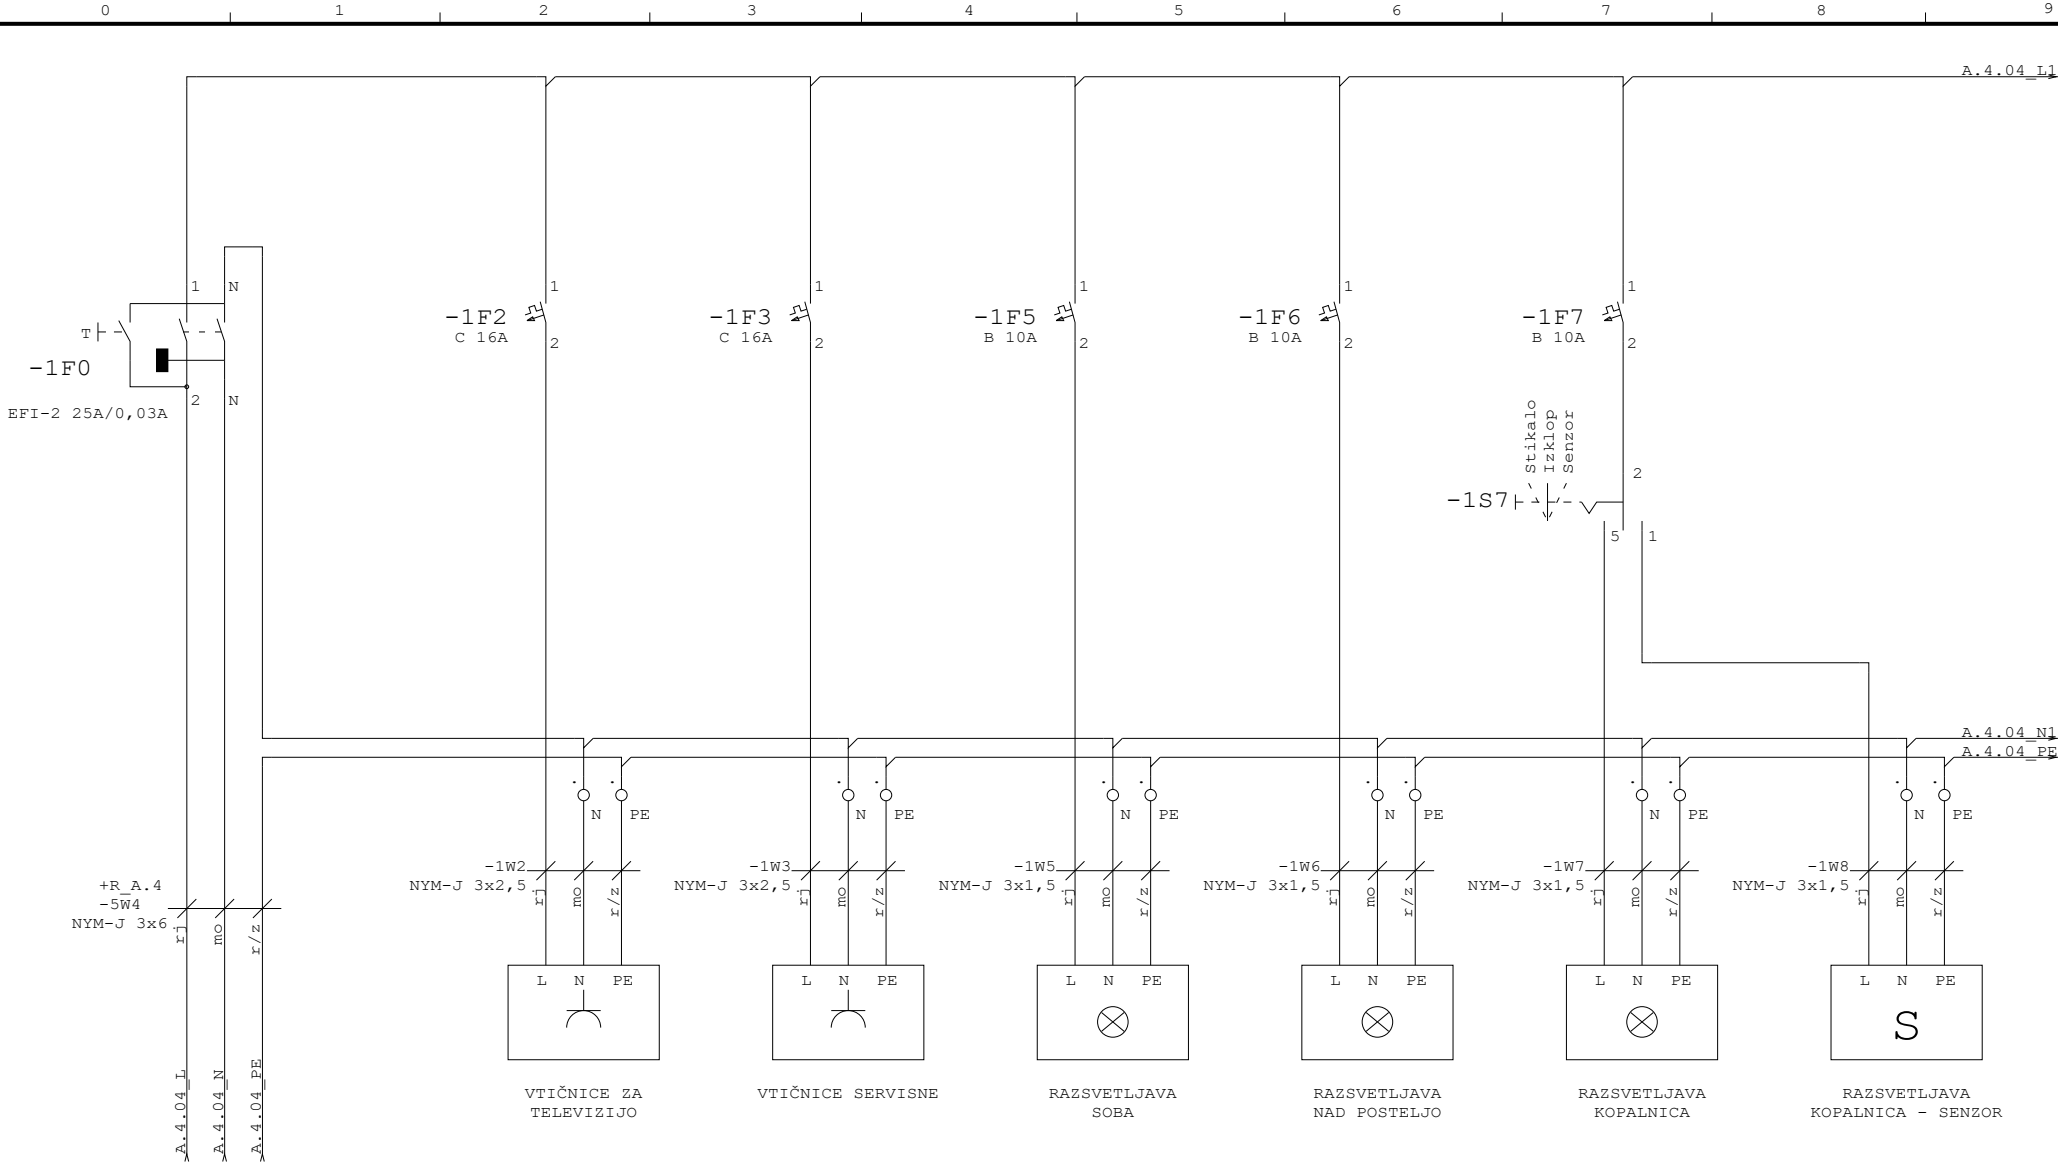

DOVOD NAPAJANJA
IZ =R_A.4 (-5F4)

Naročnik:



Projektant:



| | | | |
|-------------|---------------------------------|----------|--|
| Datum: | 20.04.21 | Zaščita: | |
| Risat: | Žiga Milčinovič, el.teh. | | |
| Pobl. inž.: | Dušan Absec, d.i.e. | | |
| Vodja pr.: | Lidija Malerič Kamnikar, u.d.s. | | |

| | |
|-------------|-------------------------------------|
| Investitor: | Dom starejših občanov Črnomelj |
| | Ulica 21. oktobra 19c 8340 Črnomelj |

| | |
|---------|--|
| Objekt: | Dom starejših občanov Črnomelj Rekonstrukcija - TRAKT A |
|---------|--|

| | |
|---|-----|
| Nacrtni električni instalacij in el. opreme | |
| Vrsta proj. dok.: | PZI |
| Merilo: | |
| Vsebina risbe: | |

| | |
|---------------|---------------------------|
| Št. projekta: | =R_A.4 |
| | +R_A.4.04 |
| Št. načrta: | Strani: 1 Stran: 1 |
| P21-012 | Naslednja stran: =R_A.4.4 |



UTRIS

PROCESS AUTOMATION

STIKALNI SESTAV

+R_A.4.05


Investitor : Dom starejših občanov
Črnomelj
Ulica 21. oktobra 19c

Objekt : Dom starejših občanov Črnomelj

Faza : PZI

Št. načrta : 782/2021-A

Tel.: +386 7 37 30 100
E-mail: info@utris.si
www: www.utris.si

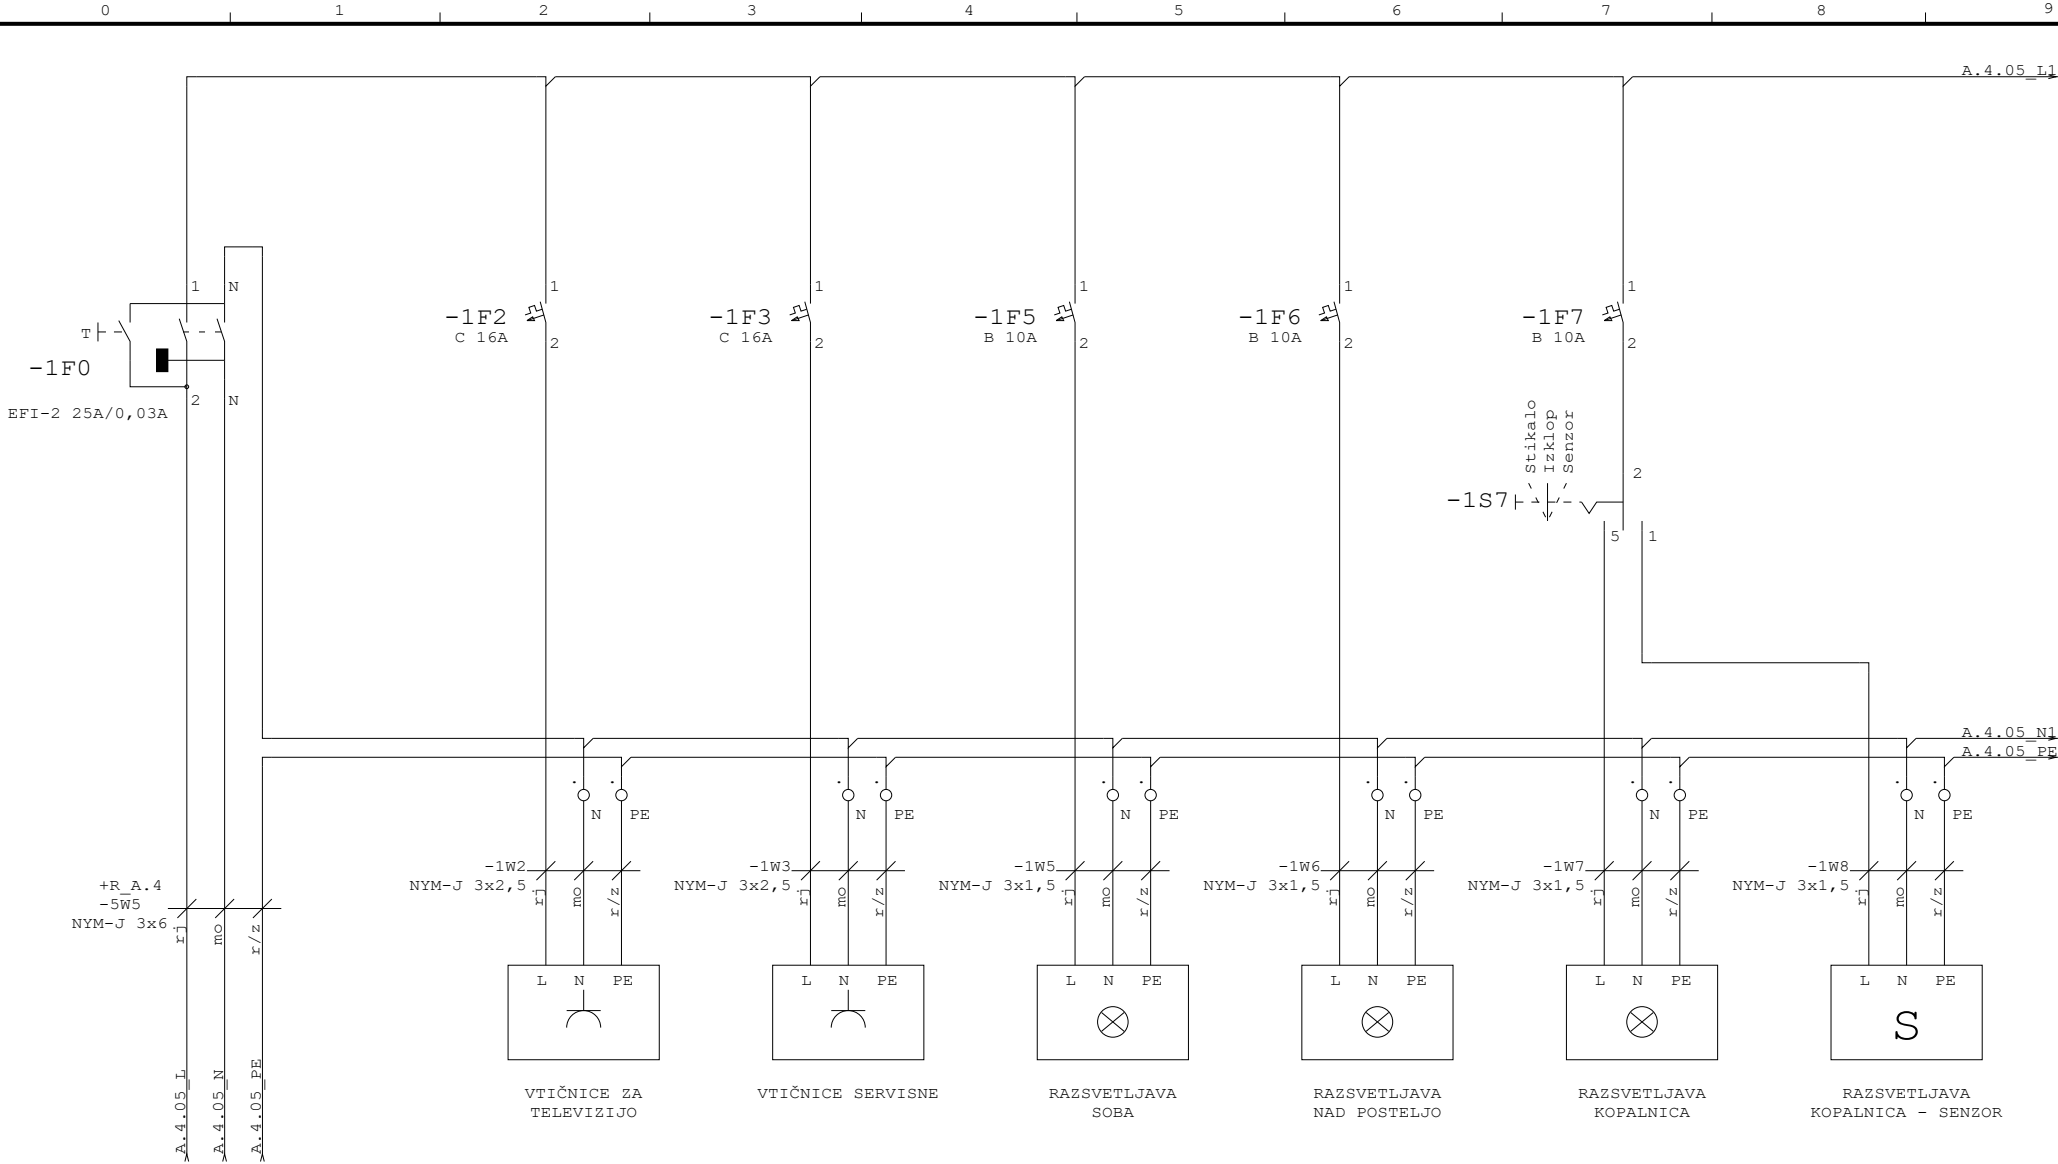

DOVOD NAPAJANJA
IZ =R_A.4 (-5F5)

Naročnik:



DOM
STAREJŠIH OBČANOV
ČRNOMELJ

Projektant:

UTRIS
d.o.o.
Žlebej 7, 8000 Novo mesto

Datum:

20.04.21

Zaščita:

Risat:

Žiga Milčinovič, el.teh.

Pobl. inž.:

Dušan Absec, d.i.e.

Vodja pr.:

Lidija Malerič Kamnikar, u.d.s.

Investitor:

Dom starejših občanov
Črnomelj
Ulica 21. oktobra 19c
8340 Črnomelj

Objekt:

Dom starejših občanov Črnomelj
Rekonstrukcija - TRAKT A

Načrt električnih instalacij in el. opreme

Vrsta proj. dok.:

PZI

Merilo:

Vsebinske risbe:

Št. projekta:

782/2021-A

Št. načrta:

P21-012

=R_A.4

+R_A.4.05

Strani:

1

Stran:

1

Naslednja stran:

=R_A.4+

UTRIS

PROCESS AUTOMATION

STIKALNI SESTAV

+R_A.4.06

Investitor : Dom starejših občanov
Črnomelj
Ulica 21. oktobra 19c

Objekt : Dom starejših občanov Črnomelj

Faza : PZI

Št. načrta : 782/2021-A

Tel.: +386 7 37 30 100
E-mail: info@utris.si
www: www.utris.si

Naročnik:



DOM
STAREJŠIH OBČANOV
ČRNOMELJ

Projektant:

UTRIS
d.o.o.
Žlebej 7, 8000 Novo mesto

Datum:

20.04.21

Zaščita:

Risal:

Žiga Milčinovič, el.teh.

Pobl. inž.:

Dušan Absec, d.i.e.

Vodja pr.:

Lidija Malerič Kamnikar, u.d.s.

Investitor:

Dom starejših občanov
Črnomelj
Ulica 21. oktobra 19c
8340 Črnomelj

Objekt:

Dom starejših občanov Črnomelj
Rekonstrukcija - TRAKT A

Načrt električnih instalacij in el. opreme

Vrsta proj. dok.:

PZI

Merilo:

Vsebina risbe:

Cover sheet

Št. projekta:

782/2021-A

Št. načrta:

P21-012

=R_A.4

+R_A.4.06

Strani:


1

Stran:

1

Naslednja stran:

=R_A.4+

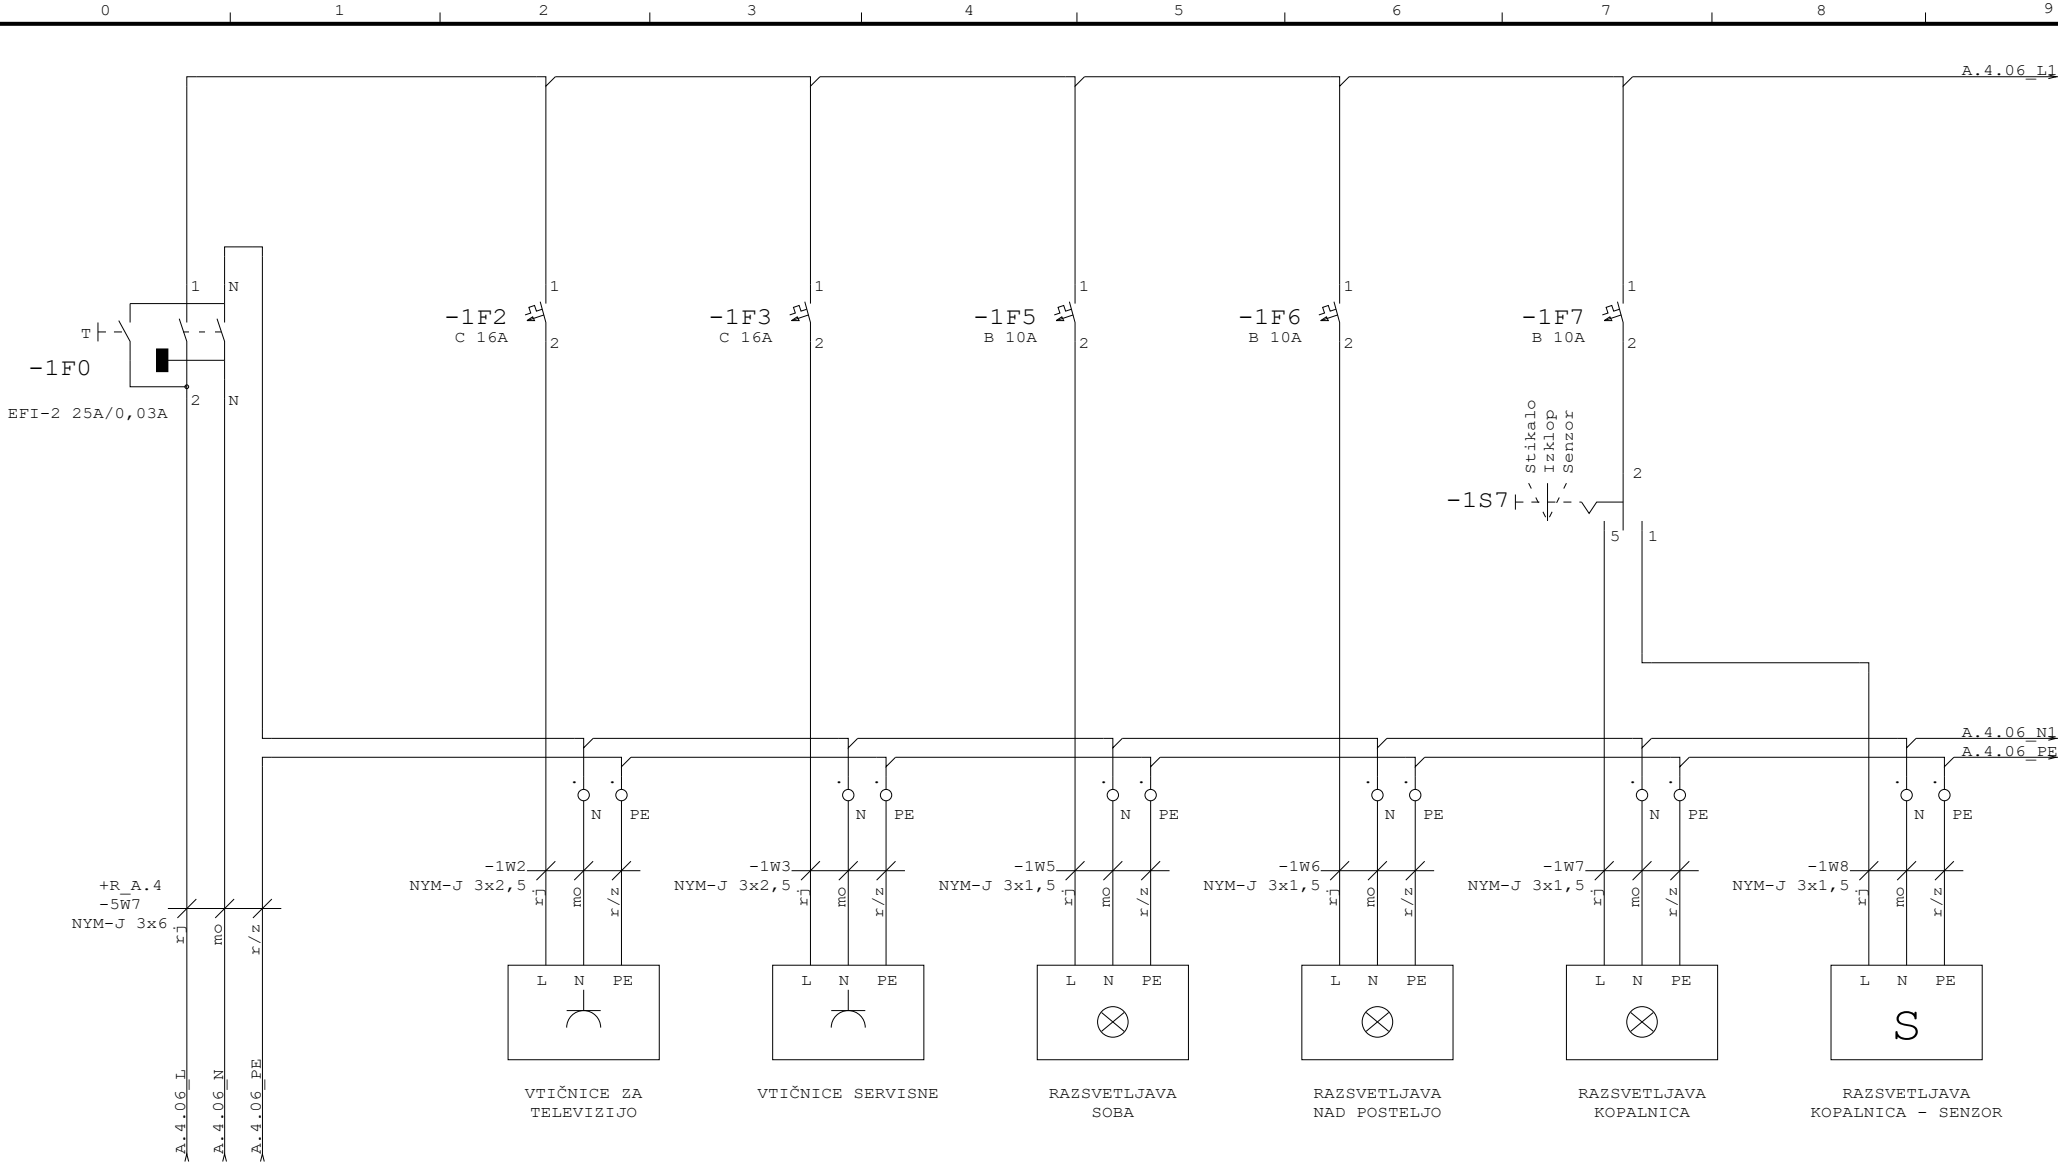

DOVOD NAPAJANJA
IZ =R_A.4 (-5F7)

Naročnik:



Projektant:



| | | | |
|------------|---------------------------------|-------------|---------------------|
| Datum: | 20.04.21 | Zaščita: | |
| Risal: | Žiga Milčinovič, el.teh. | Pobl. inž.: | Dušan Absec, d.i.e. |
| Vodja pr.: | Lidija Malerič Kamnikar, u.d.s. | | |

Investitor:
Dom starejših občanov
Črnomelj
Ulica 21. oktobra 19c
8340 Črnomelj

Objekt:
Dom starejših občanov Črnomelj
Rekonstrukcija - TRAKT A

Načrt električnih instalacij in el. opreme

Vrsta proj. dok.:

PZI

Merilo:

Vsebinska risba:

Št. projekta:

782/2021-A

Št. načrta:

P21-012

=R_A.4

+R_A.4.06

Strani:

1

Stran:

1

Naslednja stran:

=R_A.4+



UTRIS

PROCESS AUTOMATION

STIKALNI SESTAV

+R_A.4.07

Investitor : Dom starejših občanov
Črnomelj
Ulica 21. oktobra 19c

Objekt : Dom starejših občanov Črnomelj

Faza : PZI

Št. načrta : 782/2021-A

Tel.: +386 7 37 30 100
E-mail: info@utris.si
www: www.utris.si

Naročnik:



DOM
STAREJŠIH OBČANOV
ČRNOMELJ

Projektant:

UTRIS
d.o.o.
Žlebež 7, 8000 Novo mesto

Datum:

20.04.21

Zaščita:

Risal:

Žiga Milčinovič, el.teh.

Pobl. inž.:

Dušan Absec, d.i.e.

Vodja pr.:

Lidija Malerič Kamnikar, u.d.

Investitor:

Dom starejših občanov
Črnomelj
Ulica 21. oktobra 19c
8340 Črnomelj

Objekt:

Dom starejših občanov Črnomelj
Rekonstrukcija - TRAKT A

Načrt električnih instalacij in el. opreme

Vrsta proj. dok.:

PZI

Merilo:

Vsebina risbe:

Cover sheet

Št. projekta:

782/2021-A

Št. načrta:

P21-012

=R_A.4

+R_A.4.07

Strani:


1

Stran:

1

Naslednja stran:

=R_A.4+

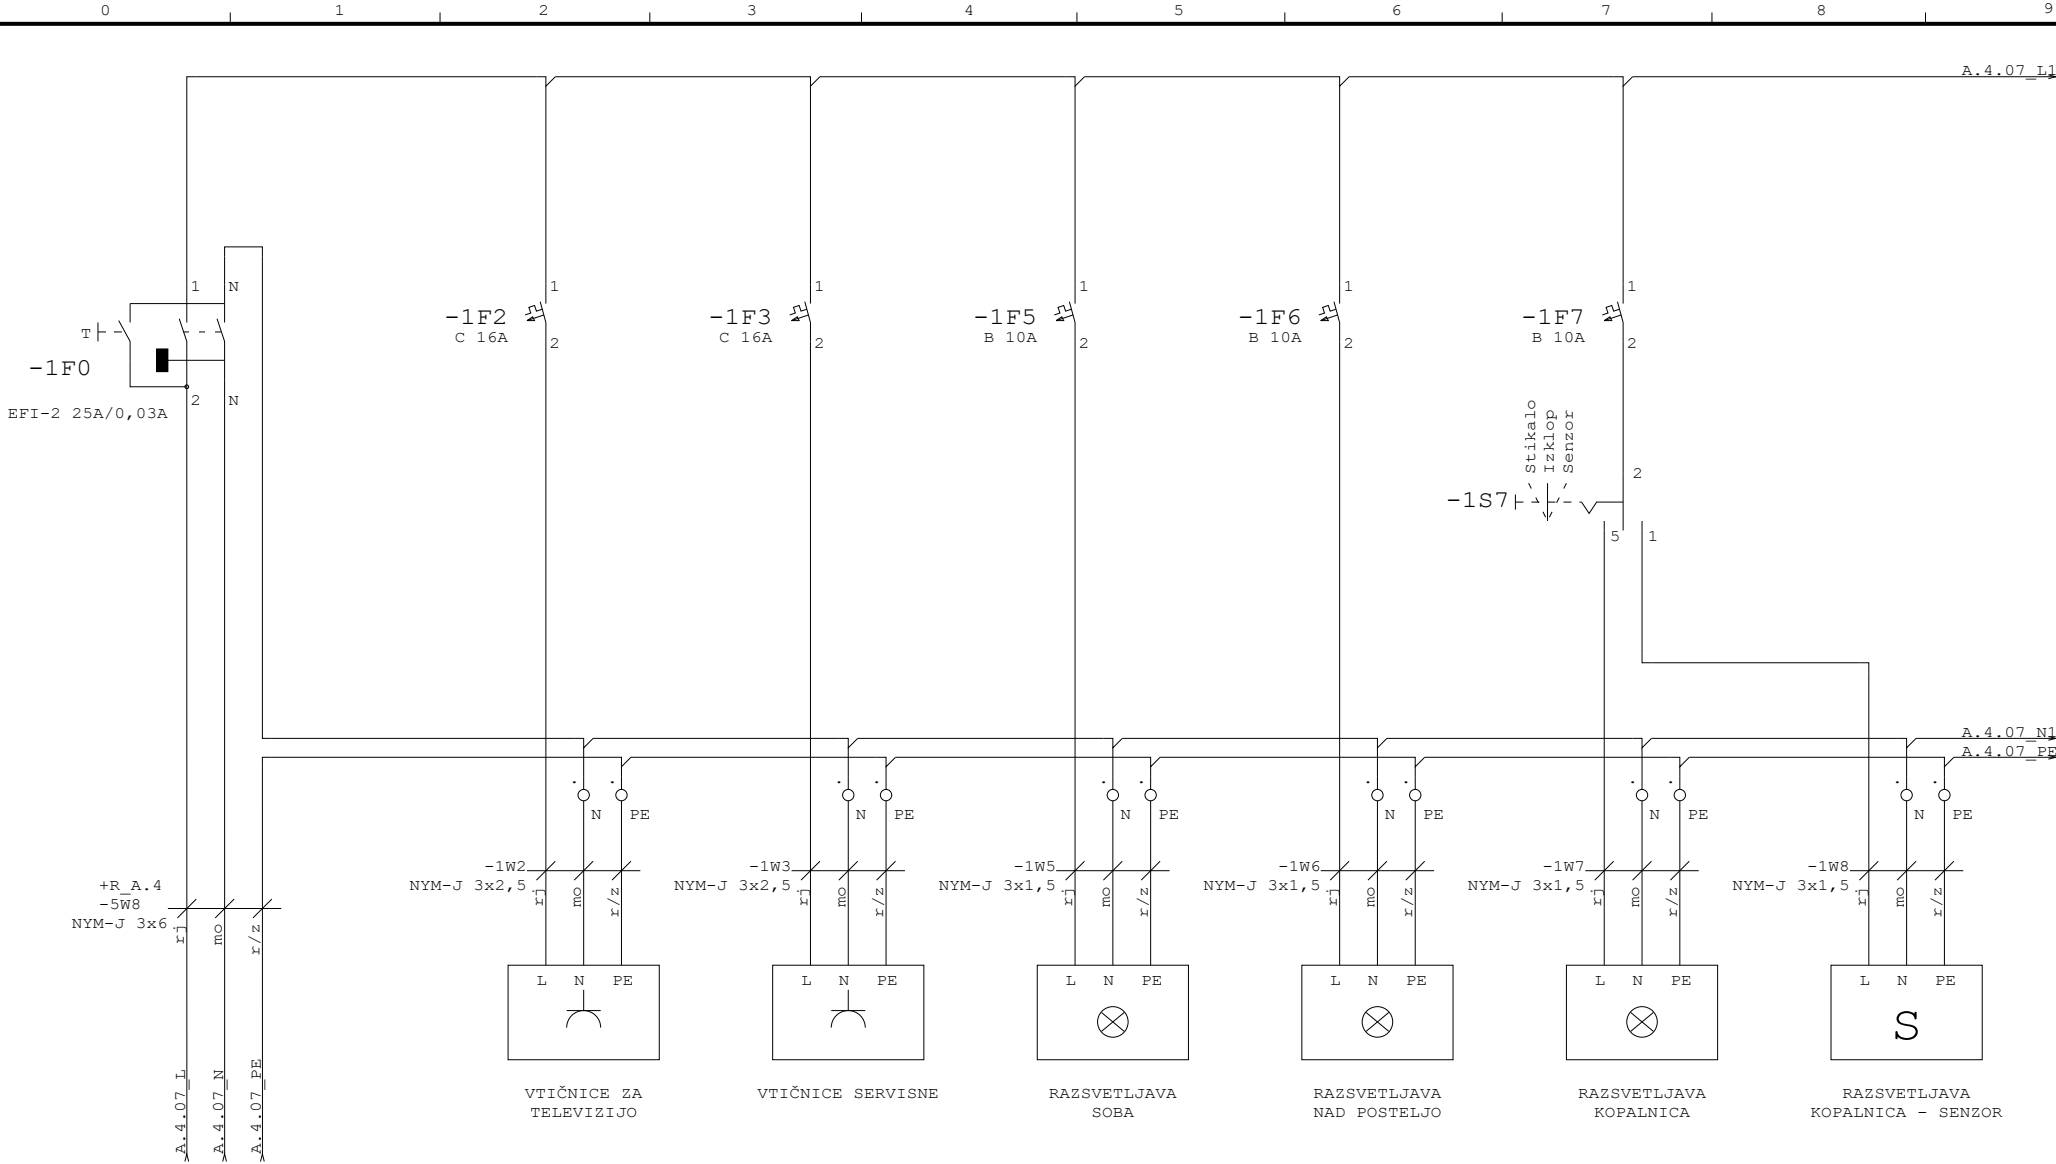

DOVOD NAPAJANJA
IZ =R_A.4 (-5F8)

Naročnik:



Projektant:



| | | | |
|-------------|---------------------------------|----------|--|
| Datum: | 20.04.21 | Zaščita: | |
| Risat: | Žiga Milčinovič, el.teh. | | |
| Pobl. inž.: | Dušan Absec, d.i.e. | | |
| Vodja pr.: | Lidija Malerič Kamnikar, u.d.s. | | |

| | |
|-------------|-------------------------------------|
| Investitor: | Dom starejših občanov Črnomelj |
| | Ulica 21. oktobra 19c 8340 Črnomelj |

| | |
|---------|--|
| Objekt: | Dom starejših občanov Črnomelj Rekonstrukcija - TRAKT A |
|---------|--|

| | |
|--|-----|
| Načrt električnih instalacij in el. opreme | |
| Vrsta proj. dok.: | PZI |
| Merilo: | |
| Vsebina risbe: | |

| | |
|---------------|--------------------------|
| Št. projekta: | =R_A.4 |
| | +R_A.4.07 |
| Št. načrta: | Strani: 1 Stran: 1 |
| P21-012 | Naslednja stran: =R_A.4+ |



UTRIS

PROCESS AUTOMATION

STIKALNI SESTAV

+R_A.4.10

Investitor : Dom starejših občanov
Črnomelj
Ulica 21. oktobra 19c

Objekt : Dom starejših občanov Črnomelj

Faza : PZI

Št. načrta : 782/2021-A

Tel.: +386 7 37 30 100
E-mail: info@utris.si
www: www.utris.si

Naročnik:



DOM
STAREJŠIH OBČANOV
ČRNOMELJ

Projektant:

UTRIS
d.o.o.
Žlebež 7, 8000 Novo mesto

Datum:

20.04.21

Zaščita:

Risal:

Žiga Milčinovič, el.teh.

Pobl. inž.:

Dušan Absec, d.i.e.

Vodja pr.:

Lidija Malerič Kamnikar, u.d.s.

Investitor:

Dom starejših občanov
Črnomelj
Ulica 21. oktobra 19c
8340 Črnomelj

Objekt:

Dom starejših občanov Črnomelj
Rekonstrukcija - TRAKT A

Načrt električnih instalacij in el. opreme

Vrsta proj. dok.:

PZI

Merilo:

Vsebina risbe:

Cover sheet

Št. projekta:

782/2021-A

Št. načrta:

P21-012

=R_A.4

+R_A.4.10

Strani:


1

Stran:

1

Naslednja stran:

=R_A.4+

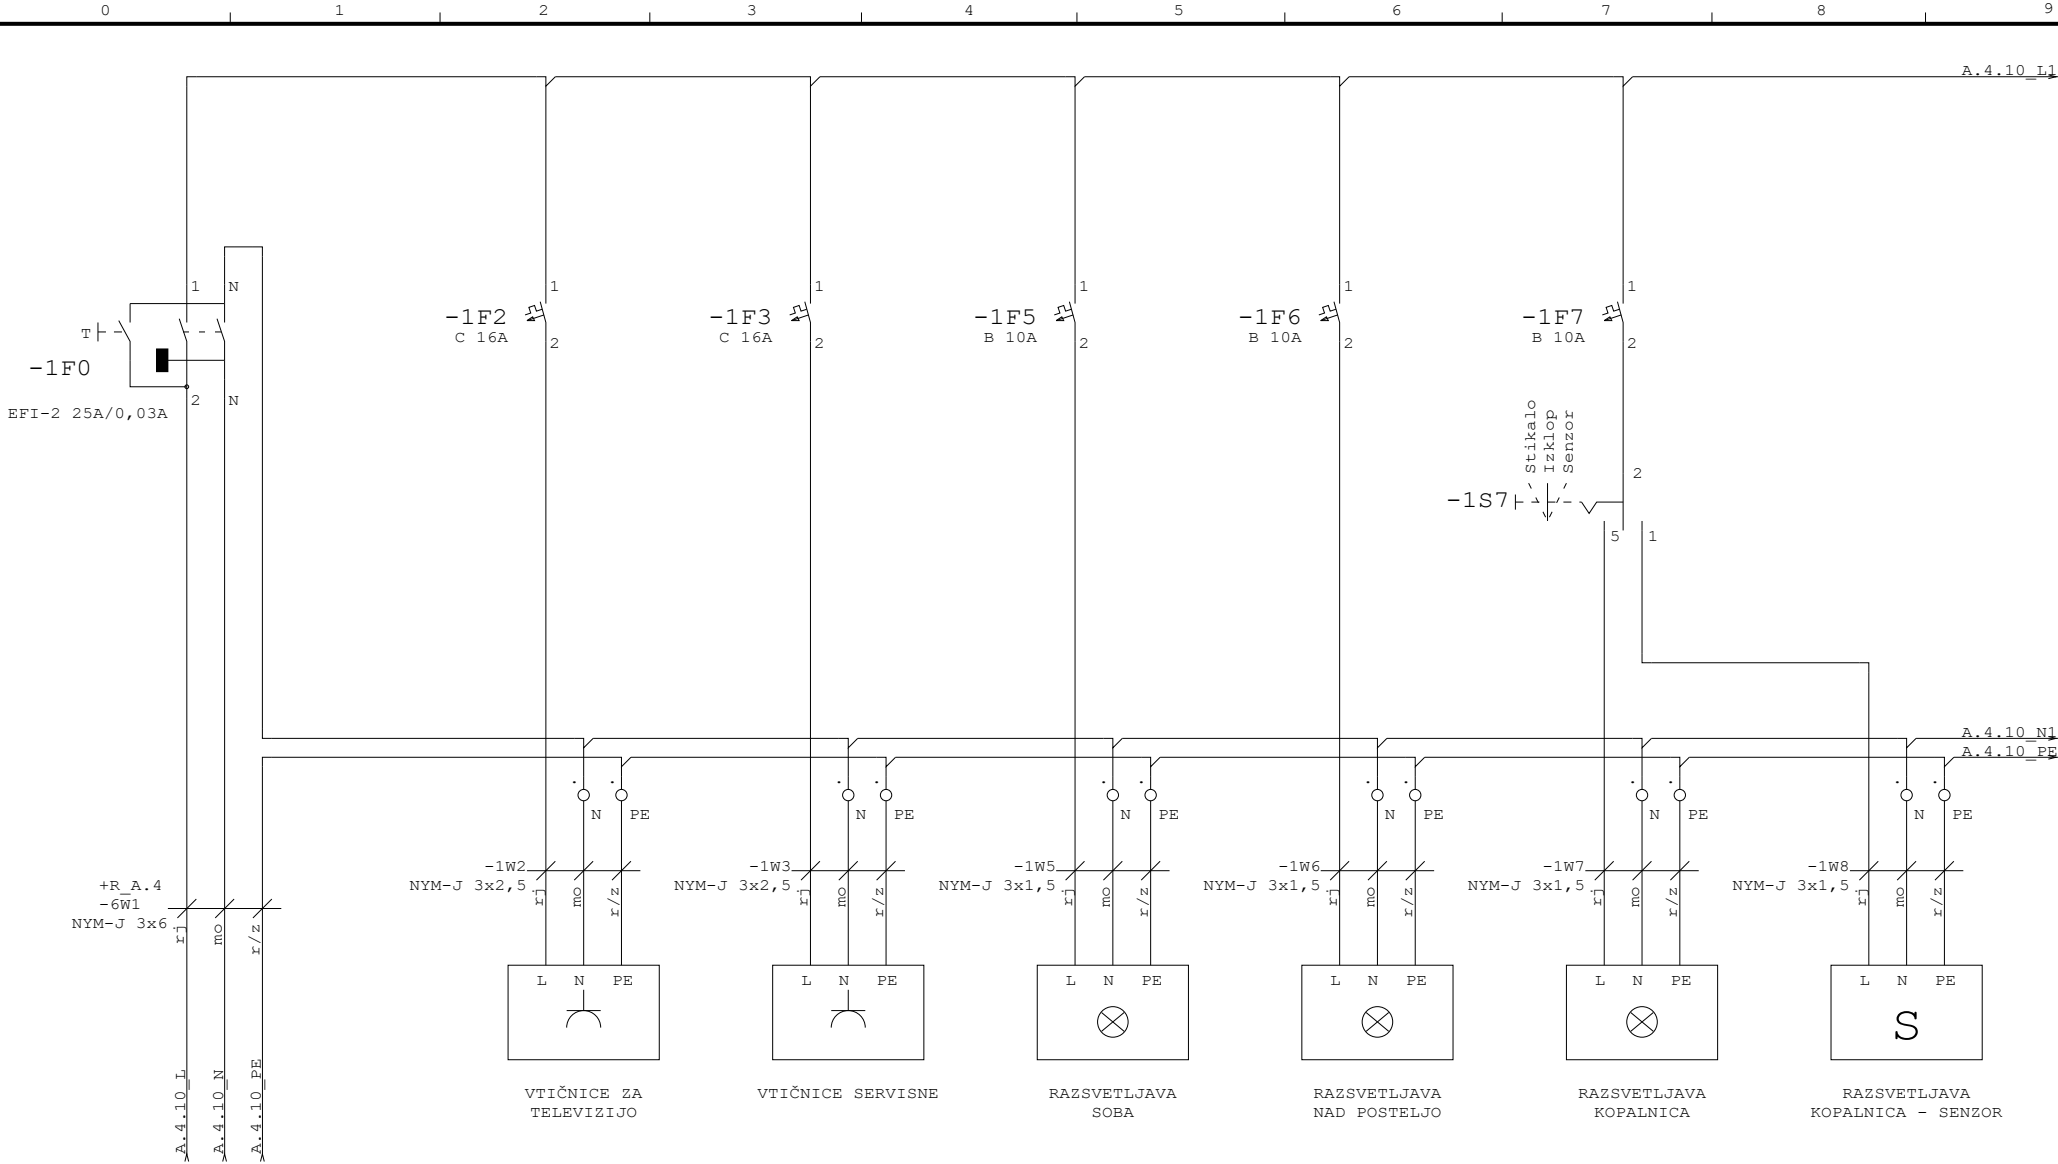

DOVOD NAPAJANJA
IZ =R_A.4 (-6F1)

Naročnik:



DOM
STAREJŠIH OBČANOV
ČRNOMELJ

Projektant:

UTRIS
d.o.o.
Žlebej 7, 8000 Novo mesto

Datum:

20.04.21

Zaščita:

Investitor:

Dom starejših občanov
Črnomelj
Ulica 21. oktobra 19c
8340 Črnomelj

Objekt:

Dom starejših občanov Črnomelj
Rekonstrukcija - TRAKT A

Načrt električnih instalacij in el. opreme

Vrsta proj. dok:

PZI

Merilo:

Št. projekta:

782/2021-A

Št. načrta:

P21-012

=R_A.4

+R_A.4.10

Strani:

1

Stran:

1

Naslednja stran:

=R_A.4.4



UTRIS

PROCESS AUTOMATION

STIKALNI SESTAV

+R_A.4.11

Investitor : Dom starejših občanov
Črnomelj
Ulica 21. oktobra 19c

Objekt : Dom starejših občanov Črnomelj

Faza : PZI

Št. načrta : 782/2021-A

Tel.: +386 7 37 30 100
E-mail: info@utris.si
www: www.utris.si

Naročnik:



DOM
STAREJŠIH OBČANOV
ČRNOMELJ

Projektant:

UTRIS
d.o.o.
Žlebež 7, 8000 Novo mesto

Datum:

20.04.21

Zaščita:

Risal:

Žiga Milčinovič, el.teh.

Pobl. inž.:

Dušan Absec, d.i.e.

Vodja pr.:

Lidija Malerič Kamnikar, u.d.

Investitor:

Dom starejših občanov
Črnomelj
Ulica 21. oktobra 19c
8340 Črnomelj

Objekt:

Dom starejših občanov Črnomelj
Rekonstrukcija - TRAKT A

Načrt električnih instalacij in el. opreme

Vrsta proj. dok.:

PZI

Merilo:

Vsebina risbe:

Cover sheet

Št. projekta:

782/2021-A

Št. načrta:

P21-012

=R_A.4

+R_A.4.11


Strani:

1

Stran:

1

Naslednja stran:

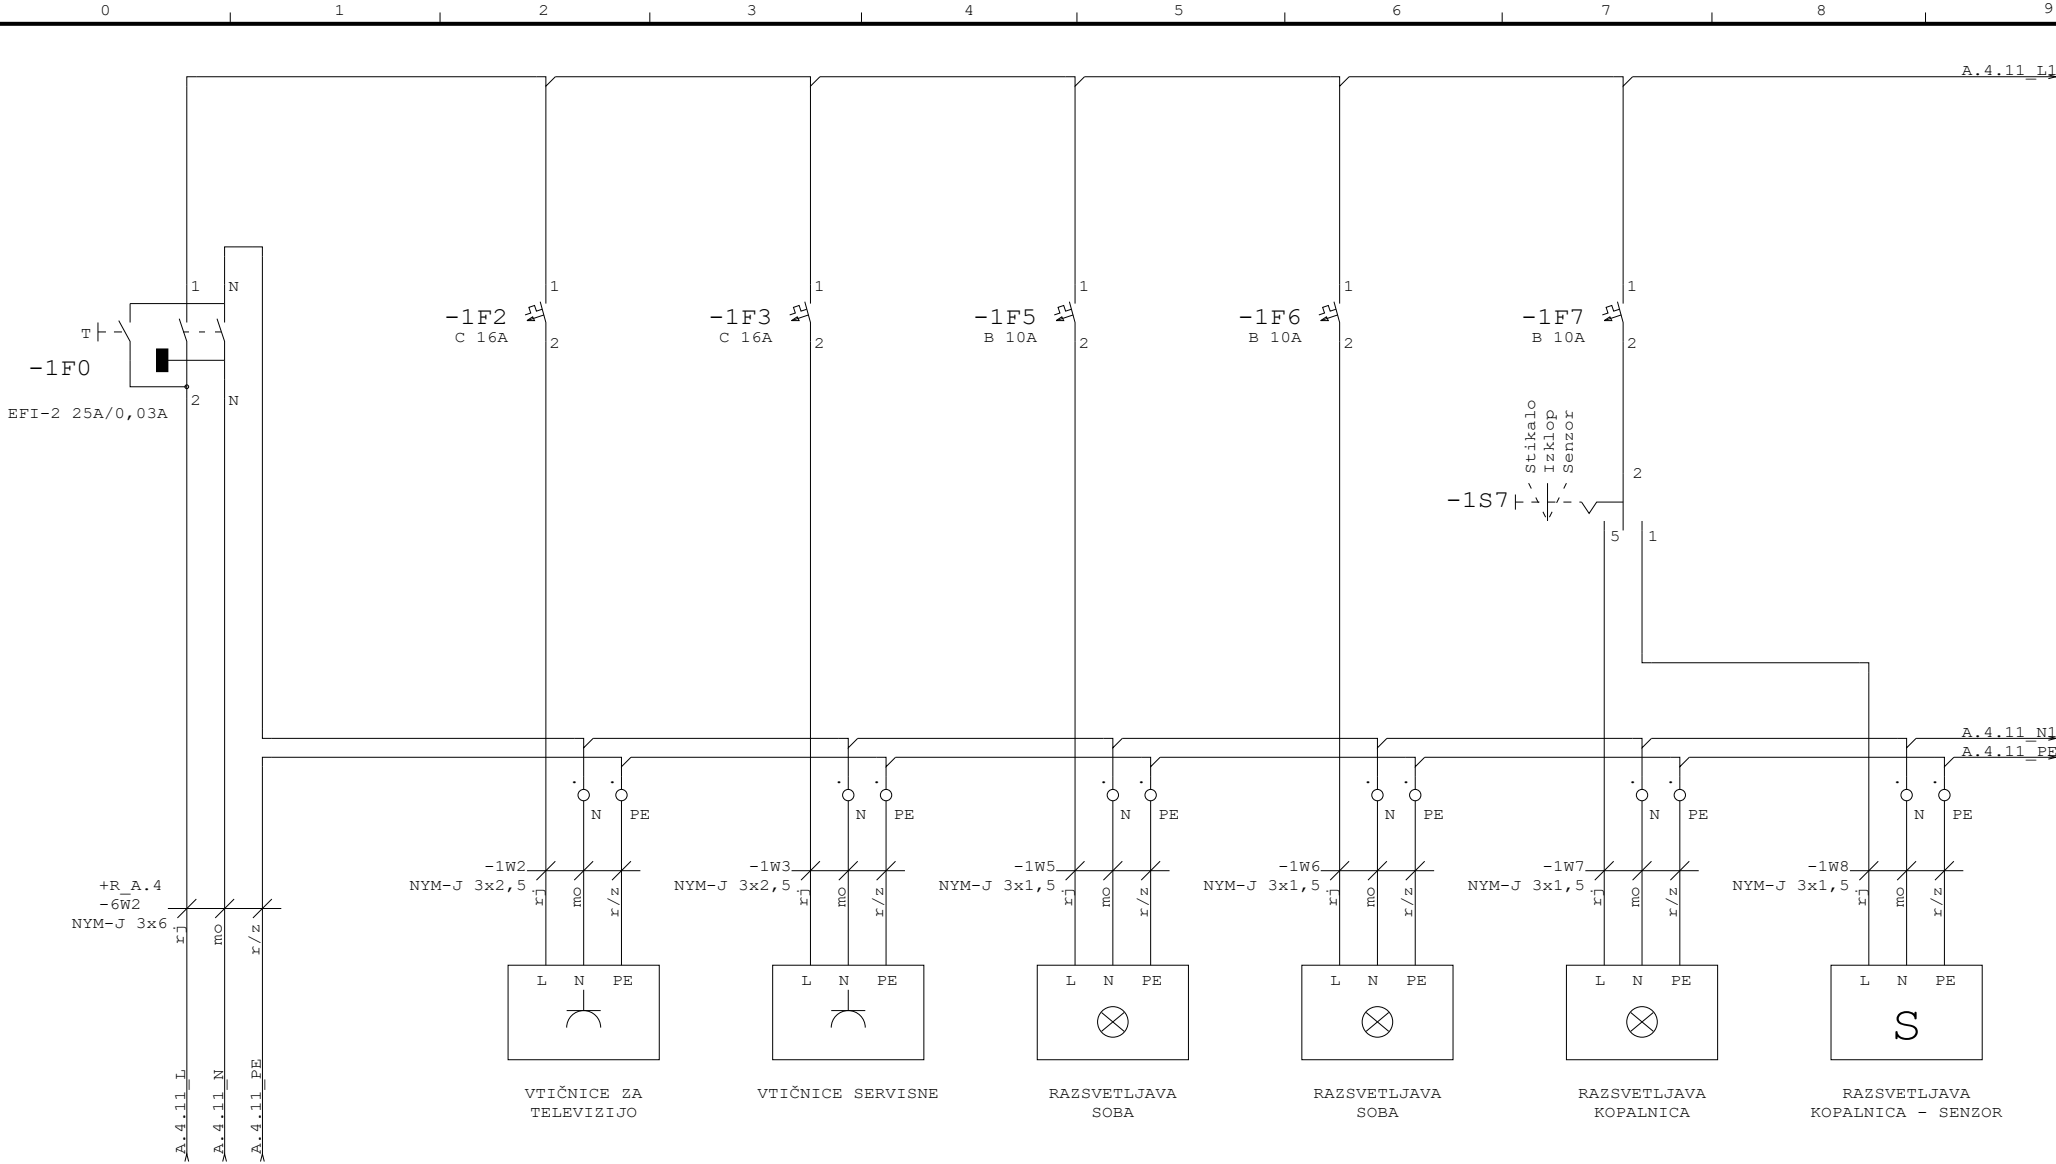

DOVOD NAPAJANJA
IZ =R_A.4 (-6F2)

Naročnik:



DOM
STAREJŠIH OBČANOV
ČRNOMELJ

Projektant:

UTRIS
d.o.o.
Žlebej 7, 8000 Novo mesto

Datum:

20.04.21

Zaščita:

Risat:

Žiga Milčinovič, el.teh.

Pobl. inž.:

Dušan Absec, d.i.e.

Vodja pr.:

Lidija Malerič Kamnikar, u.d.s.

Investitor:

Dom starejših občanov
Črnomelj
Ulica 21. oktobra 19c
8340 Črnomelj

Objekt:

Dom starejših občanov Črnomelj
Rekonstrukcija - TRAKT A

Načrt električnih instalacij in el. opreme

Vrsta proj. dok.:

PZI

Merilo:

Št. projekta:

782/2021-A

Št. načrta:

P21-012

=R_A.4

+R_A.4.11

Strani:

1

Stran:

1

Naslednja stran: