

Sprememba:		Opis spremembe:		Datum		Podpis:	
Investitor: DOM STAREJŠIH OBČANOV ČRNOMELJ ULICA 21. OKTOBRA 19c 8340 ČRNOMELJ				Objekt lokacija: DOM STAREJŠIH OBČANOV ČRNOMELJ			
Projektant: 				Naziv gradnje: REKONSTRUKCIJA TRAKTA A V DSO ČRNOMELJ			
	Ime:	Ident. št.:	Podpis:	Vsebina/naslov risbe: TRIPOLNA SHEMA RAZDELILNIKOV NADSTROPJA 1 (=R_A.1, +R_A.1.02, +R_A.1.03, +R_A.1.04, +R_A.1.05, +R_A.1.06, +R_A.1.07, +R_A.1.10, +R_A.1.11)			
Vodja projekta	Lidija Malerič Kamnikar, u.d.i.a.	A-0358					
Pooblaščen inženir	Dušan Absec, d.i.e.	E-1398					
Izdela:	Žiga Milčinič, el.teh.						
Pregledal:				Vrsta proj. dokumen.:	Projekt za izvedbo		PZI
Za gradnjo:	REKONSTRUKCIJA	Merilo: 1:x	Spr:	Vrsta načrta:	3 NAČRT S PODROČJA ELEKTROTEHNIKE		
		Datum: MAJ 2021		Številka načrta: P21-012	Št. projekta: 782/2021-A	Št. risbe: 3.3.31	



# UTRIS

## PROCESS AUTOMATION

### STIKALNI SESTAV

### =R\_A.1

Investitor : Dom starejših občanov  
Črnomelj  
Ulica 21. oktobra 19c

Objekt : Dom starejših občanov Črnomelj

Faza : PZI

Št. načrta : 782/2021-A

Tel.: +386 7 37 30 100  
E-mail: info@utris.si  
www: www.utris.si

Naročnik:



DOM  
STAREJŠIH OBČANOV  
ČRNOMELJ

Projektant:

**UTRIS**  
d.o.o.  
Žlebež 7, 8000 Novo mesto

Datum:

20.04.21

Zaščita:

Risal:

Žiga Milčinovič, el.teh.

Pobl. inž.:

Dušan Absec, d.i.e.

Vodja pr.:

Lidija Malerič Kamnikar, u.d.s.

Investitor:

Dom starejših občanov  
Črnomelj  
Ulica 21. oktobra 19c  
8340 Črnomelj

Objekt:

Dom starejših občanov Črnomelj  
Rekonstrukcija - TRAKT A

Načrt električnih instalacij in el. opreme

Vrsta proj. dok.:

PZI

Merilo:

Vsebina risbe:

Cover sheet

Št. projekta:

782/2021-A

Št. načrta:

P21-012

=R\_A.1

+

Strani:

1


Stran:

1

Naslednja stran:

=R\_A.1+

0 1 2 3 4 5 6 7 8 9

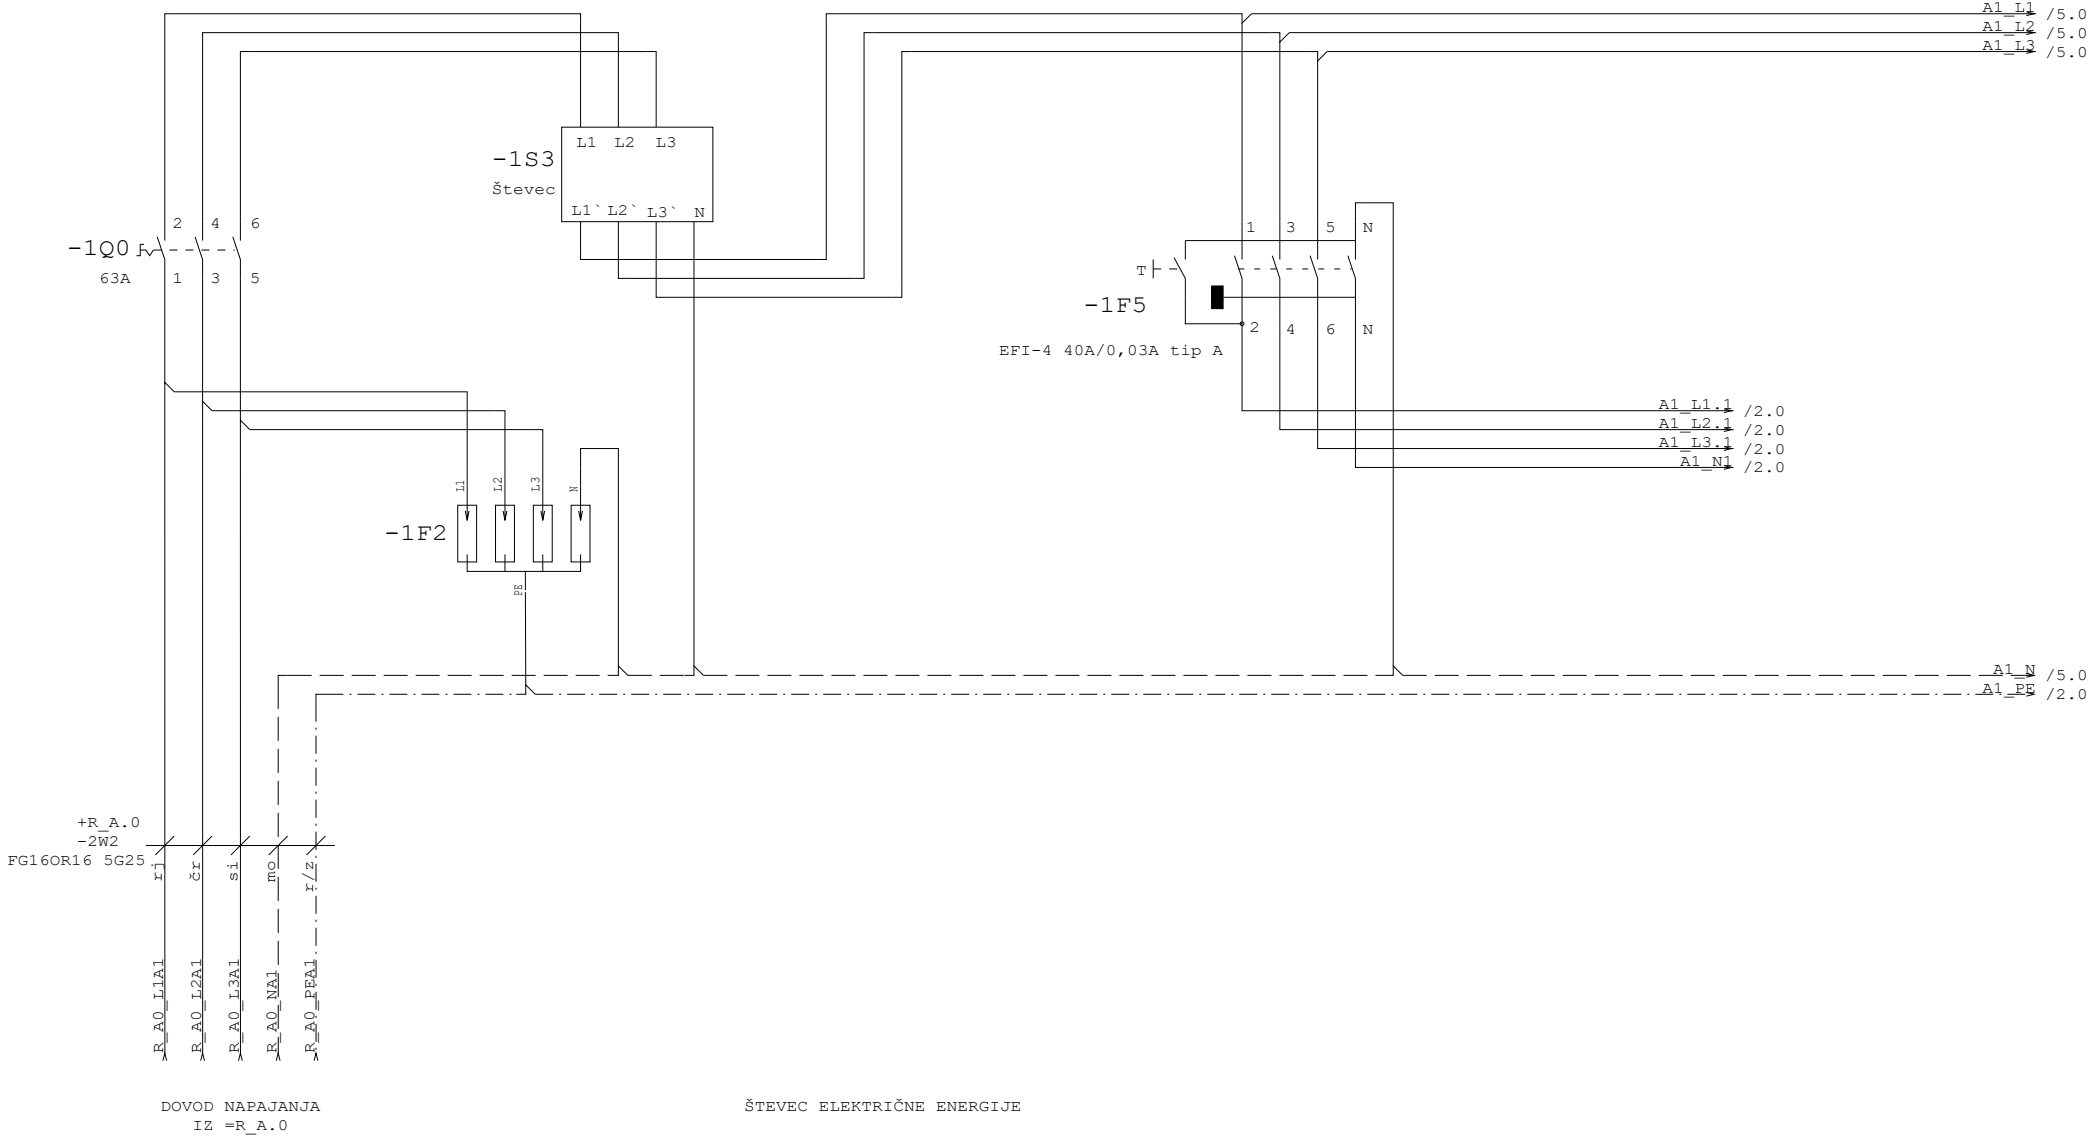

Naročnik:



Projektant:



Datum:

20.04.21

Zaščita:

Risat:

Žiga Milčinovič, el.teh.

Pobl. inž.:

Dušan Absec, d.i.e.

Vodja pr.:

Lidija Malerič Kamnikar, u.d.š.

Investitor:

Dom starejših občanov  
Črnomelj  
Ulica 21. oktobra 19c  
8340 Črnomelj

Objekt:

Dom starejših občanov Črnomelj  
Rekonstrukcija - TRAKT A

Načrt električnih instalacij in el. opreme

Vrsta proj. dok.:

PZI

Merilo:

Vsebina risbe:

Št. projekta:

782/2021-A

Št. načrta:

P21-012

=R\_A.1

+

Strani:


7

Stran:

1

Naslednja stran:

2

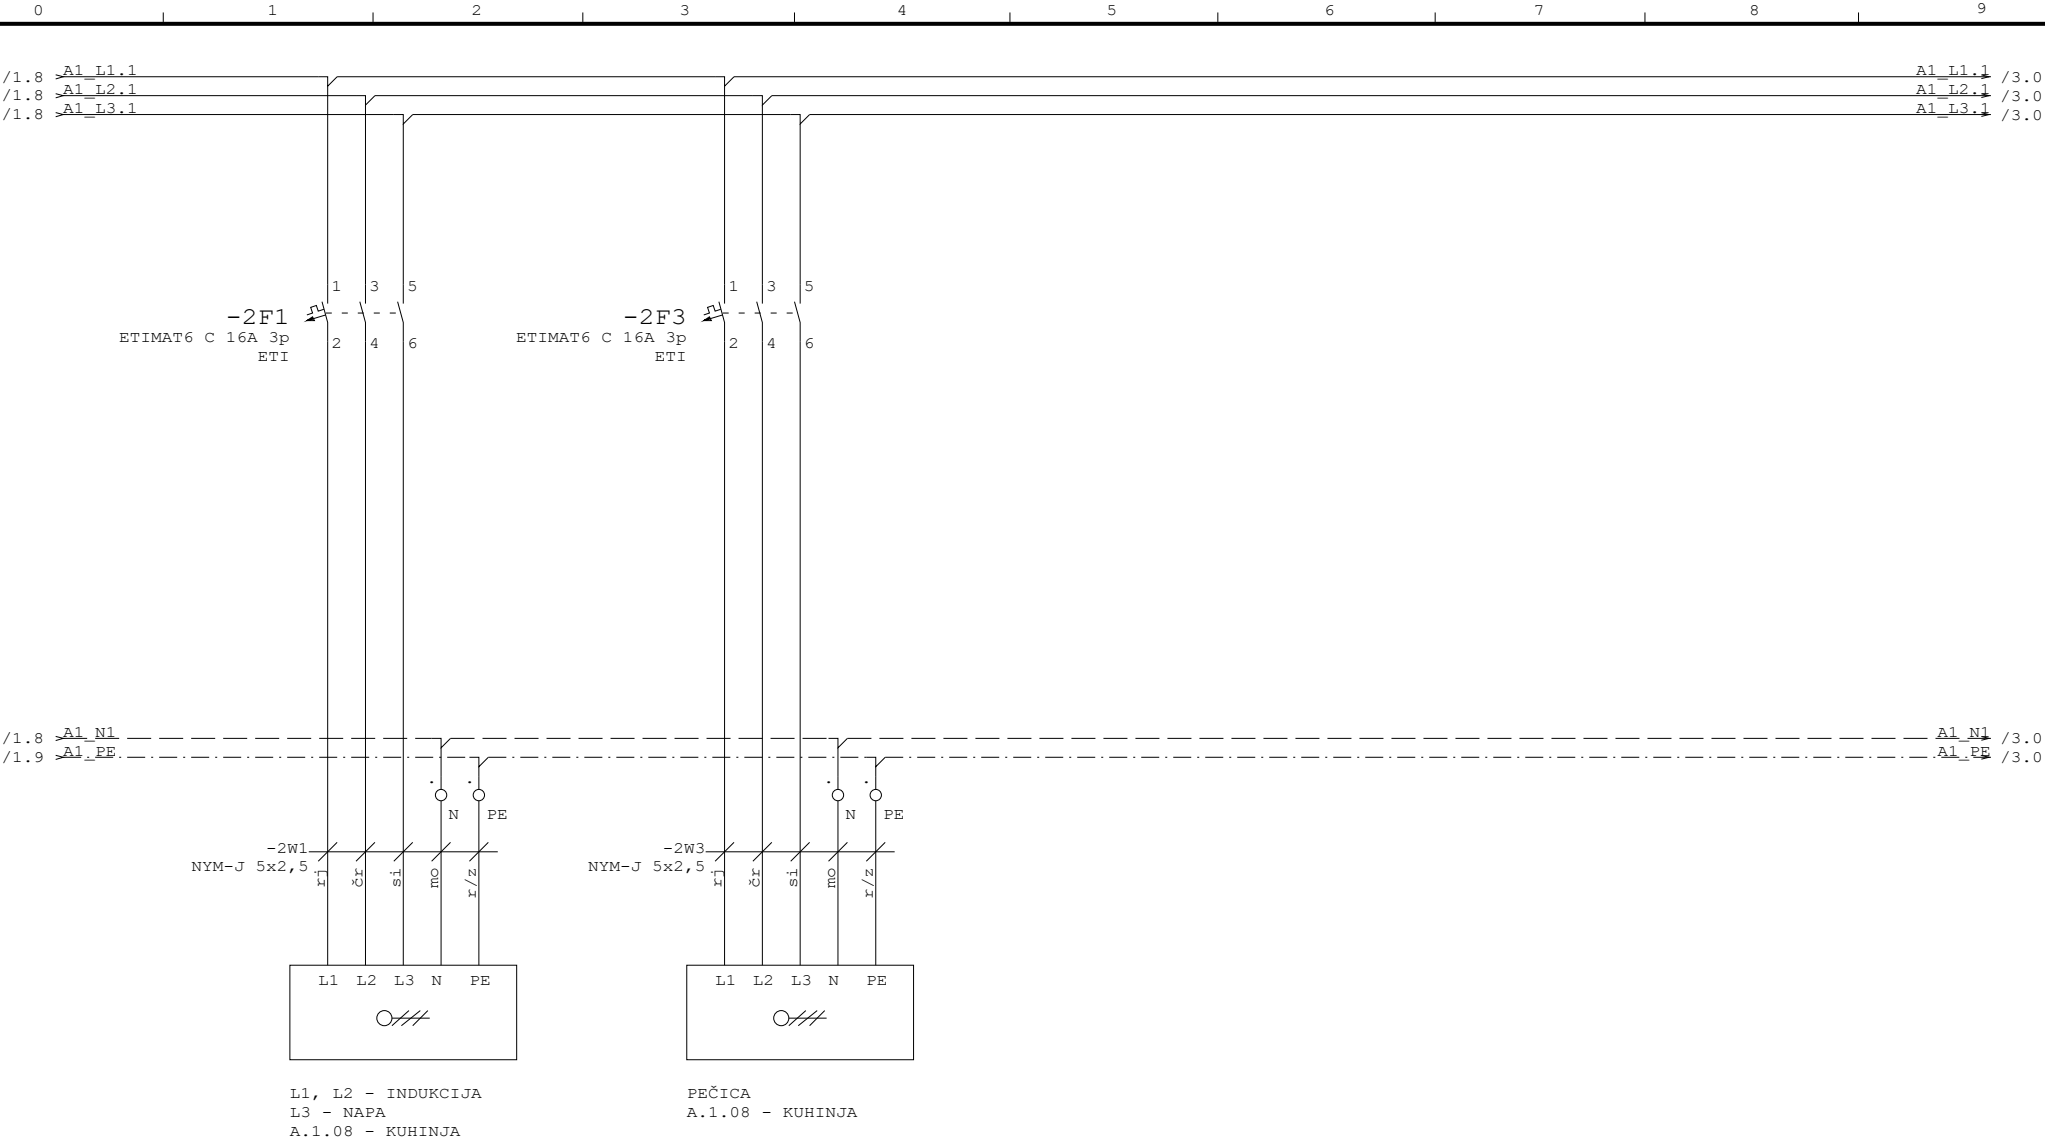

Naročnik:



Projektant:



Datum:

20.04.21

Zaščita:

Investitor:

Dom starejših občanov  
Črnomelj  
Ulica 21. oktobra 19c  
8340 Črnomelj

Objekt:

Dom starejših občanov Črnomelj  
Rekonstrukcija - TRAKT A

Načrt električnih instalacij in el. opreme

Vrsta proj. dok.:

PZI

Merilo:

Št. projekta:

782/2021-A

=R\_A.1

+

Vsebina risbe:

Št. načrta:

P21-012

Strani:


7

Stran:

2

Naslednja stran:

3

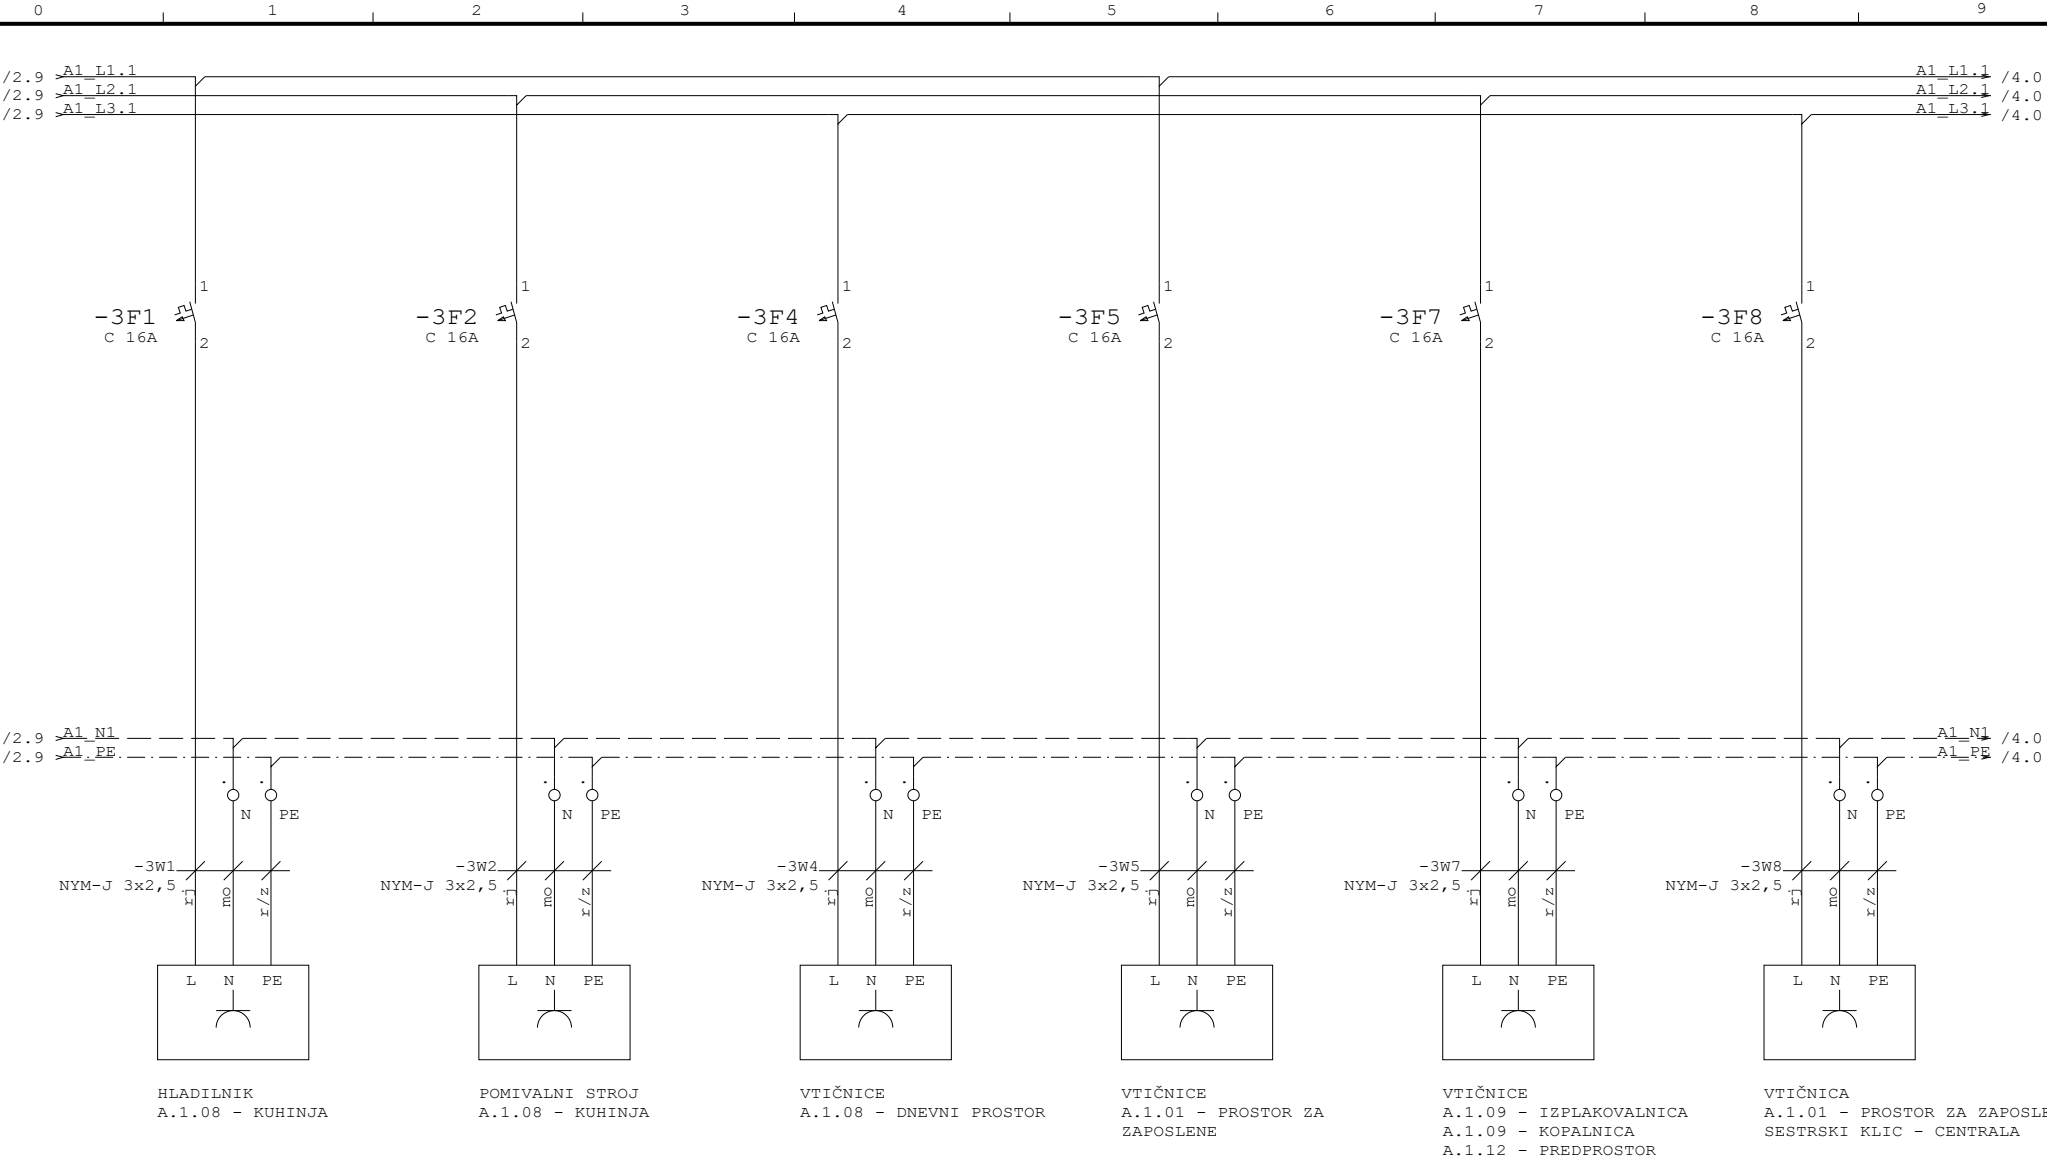

Naročnik:



Projektant:




Datum:	20.04.21	Zaščita:	
Risat:	Žiga Milčinovič, el.teh.		
Pobl. inž.:	Dušan Absec, d.i.e.		
Vodja pr.:	Lidija Malerič Kamnikar, u.d.s.		

Investitor:  
Dom starejših občanov  
Črnomelj  
Ulica 21. oktobra 19c  
8340 Črnomelj

Objekt:  
Dom starejših občanov Črnomelj  
Rekonstrukcija - TRAKT A

Načrt električnih instalacij in el. opreme	
Vrsta proj. dok.:	PZI
Merilo:	
Vsebina risbe:	

Št. projekta:	=R_A.1
882/2021-A	+
Št. načrta:	Strani: 7 Stran: 3
P21-012	Naslednja stran: 4

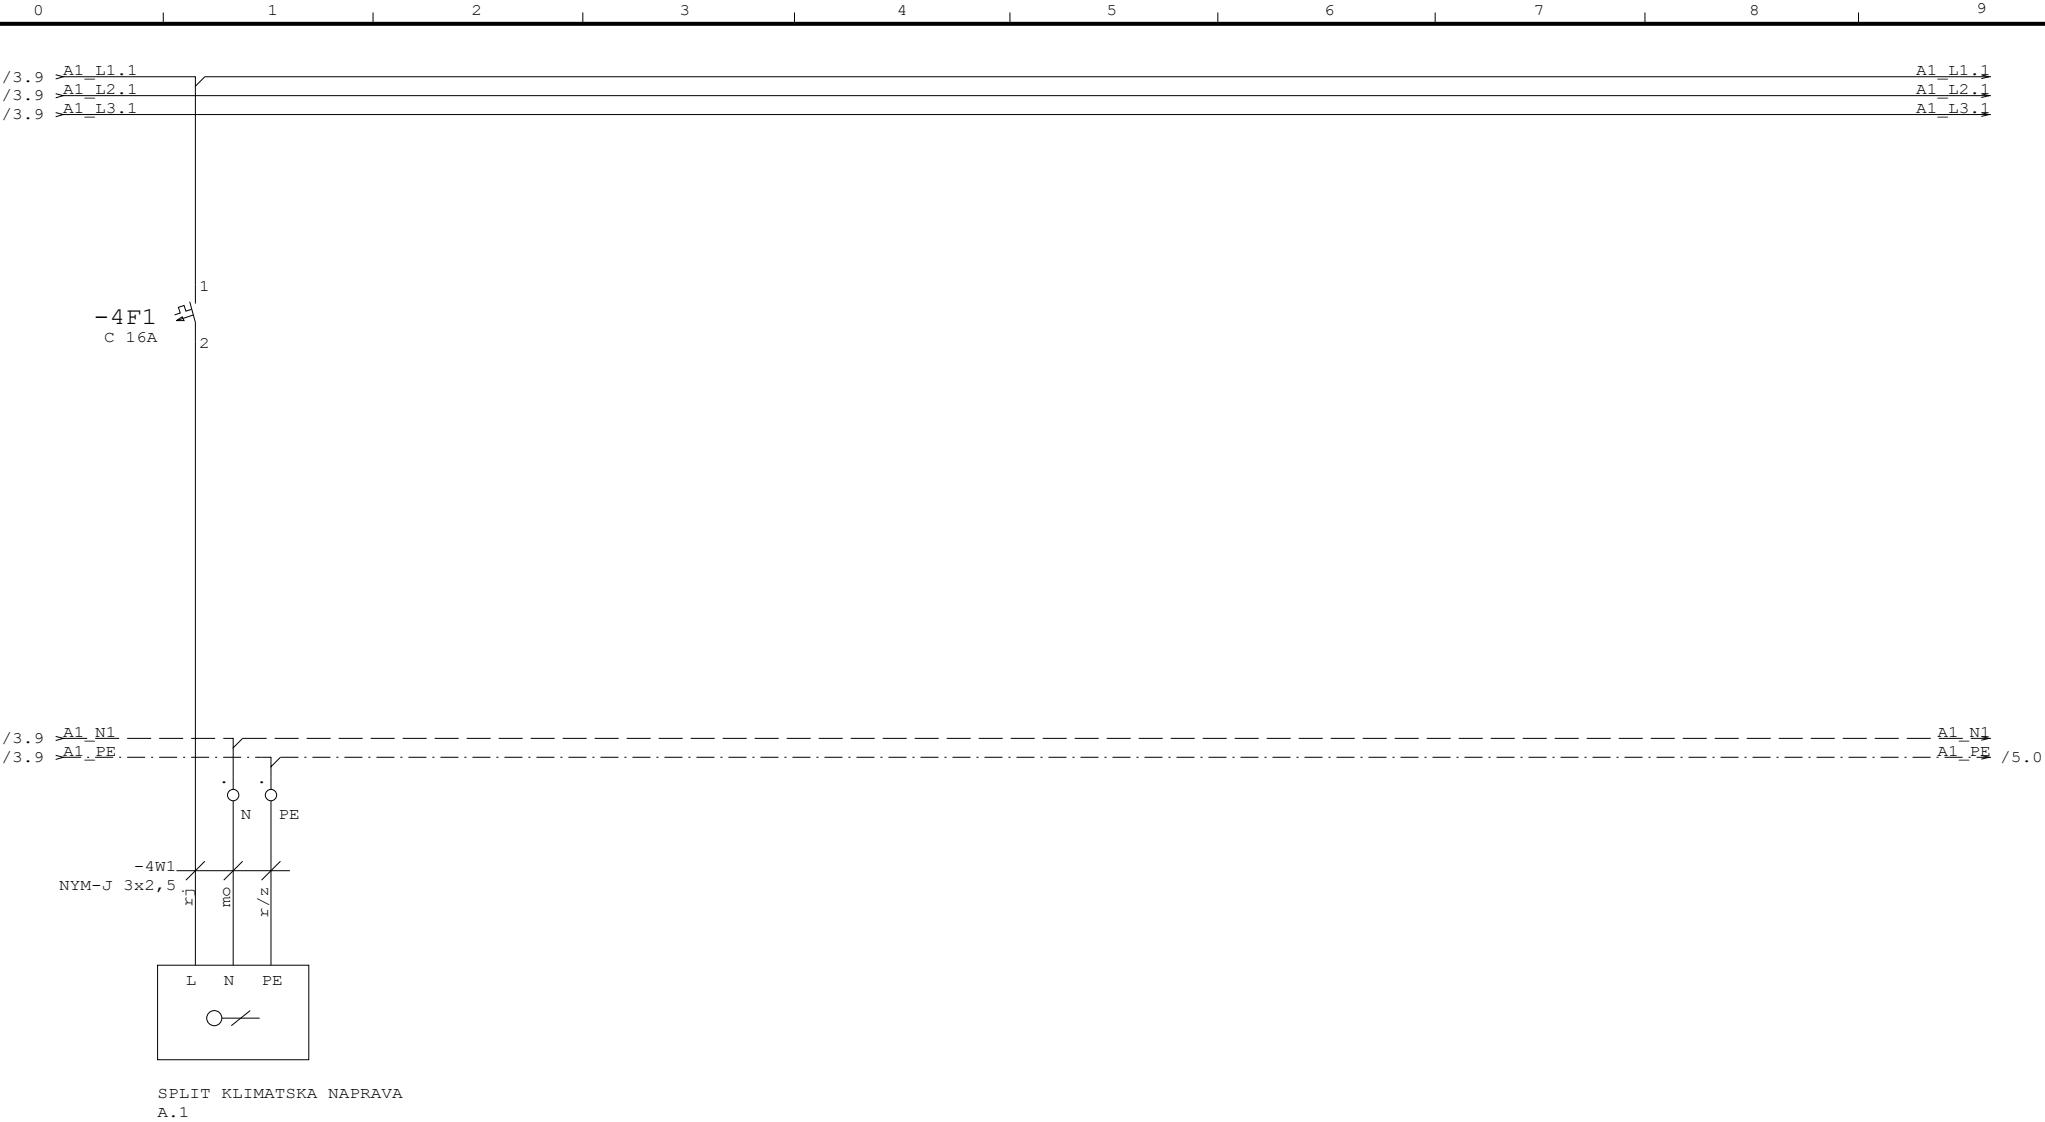

Naročnik:



Projektant:




Datum:	20.04.21	Zaščita:	
Risat:	Žiga Milčinovič, el.teh.		
Pobl. inž.:	Dušan Absec, d.i.e.		
Vodja pr.:	Lidija Malerič Kamnikar, u.d.š.		

Investitor:	Dom starejših občanov Črnomelj
	Ulica 21. oktobra 19c 8340 Črnomelj

Objekt:	Dom starejših občanov Črnomelj Rekonstrukcija - TRAKT A
---------	--

Načrt električnih instalacij in el. opreme		
Vrsta proj. dok.:	PZI	Merilo:
Vsebina risbe:		

Št. projekta:	=R_A.1	
	+	
Št. načrta:	Strani: 7	Stran: 4
	Naslednja stran: 5	

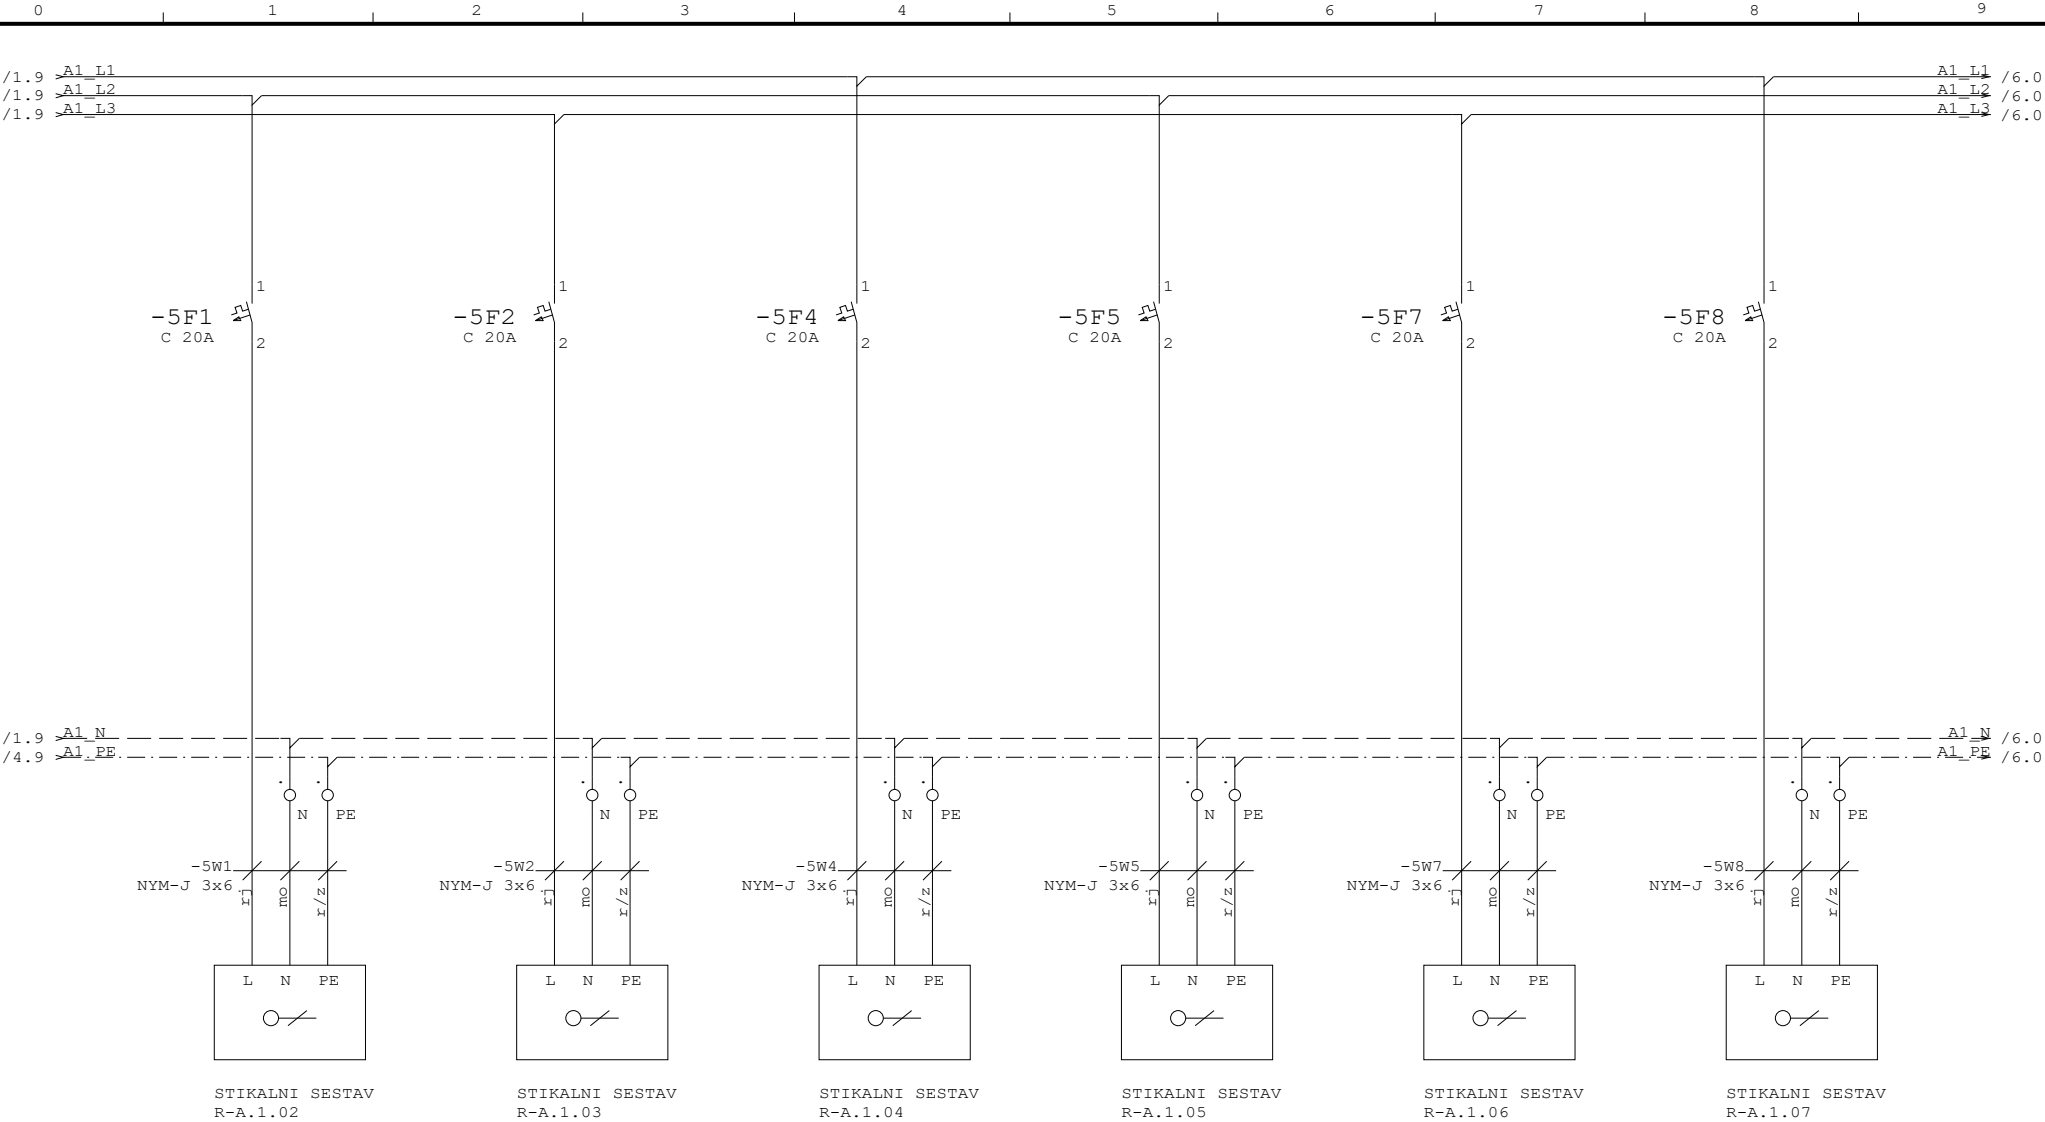

Naročnik:



DOM  
STAREJŠIH OBČANOV  
ČRNOMELJ

Projektant:

**UTRIS**  
d.o.o.  
Žlebež 7, 8000 Novo mesto

Datum:

20.04.21

Zaščita:

Risat:

Žiga Milčinovič, el.teh.

Pobl. inž.:

Dušan Absec, d.i.e.

Vodja pr.:

Lidija Malerič Kamnikar, u.d.s.

Investitor:

Dom starejših občanov  
Črnomelj  
Ulica 21. oktobra 19c  
8340 Črnomelj

Objekt:

Dom starejših občanov Črnomelj  
Rekonstrukcija - TRAKT A

Načrt električnih instalacij in el. opreme

Vrsta proj. dok.:

PZI

Merilo:

Vsebina risbe:

Št. projekta:

782/2021-A

Št. načrta:

P21-012

=R\_A.1

+

Strani:


7

Stran:

5

Naslednja stran:

6

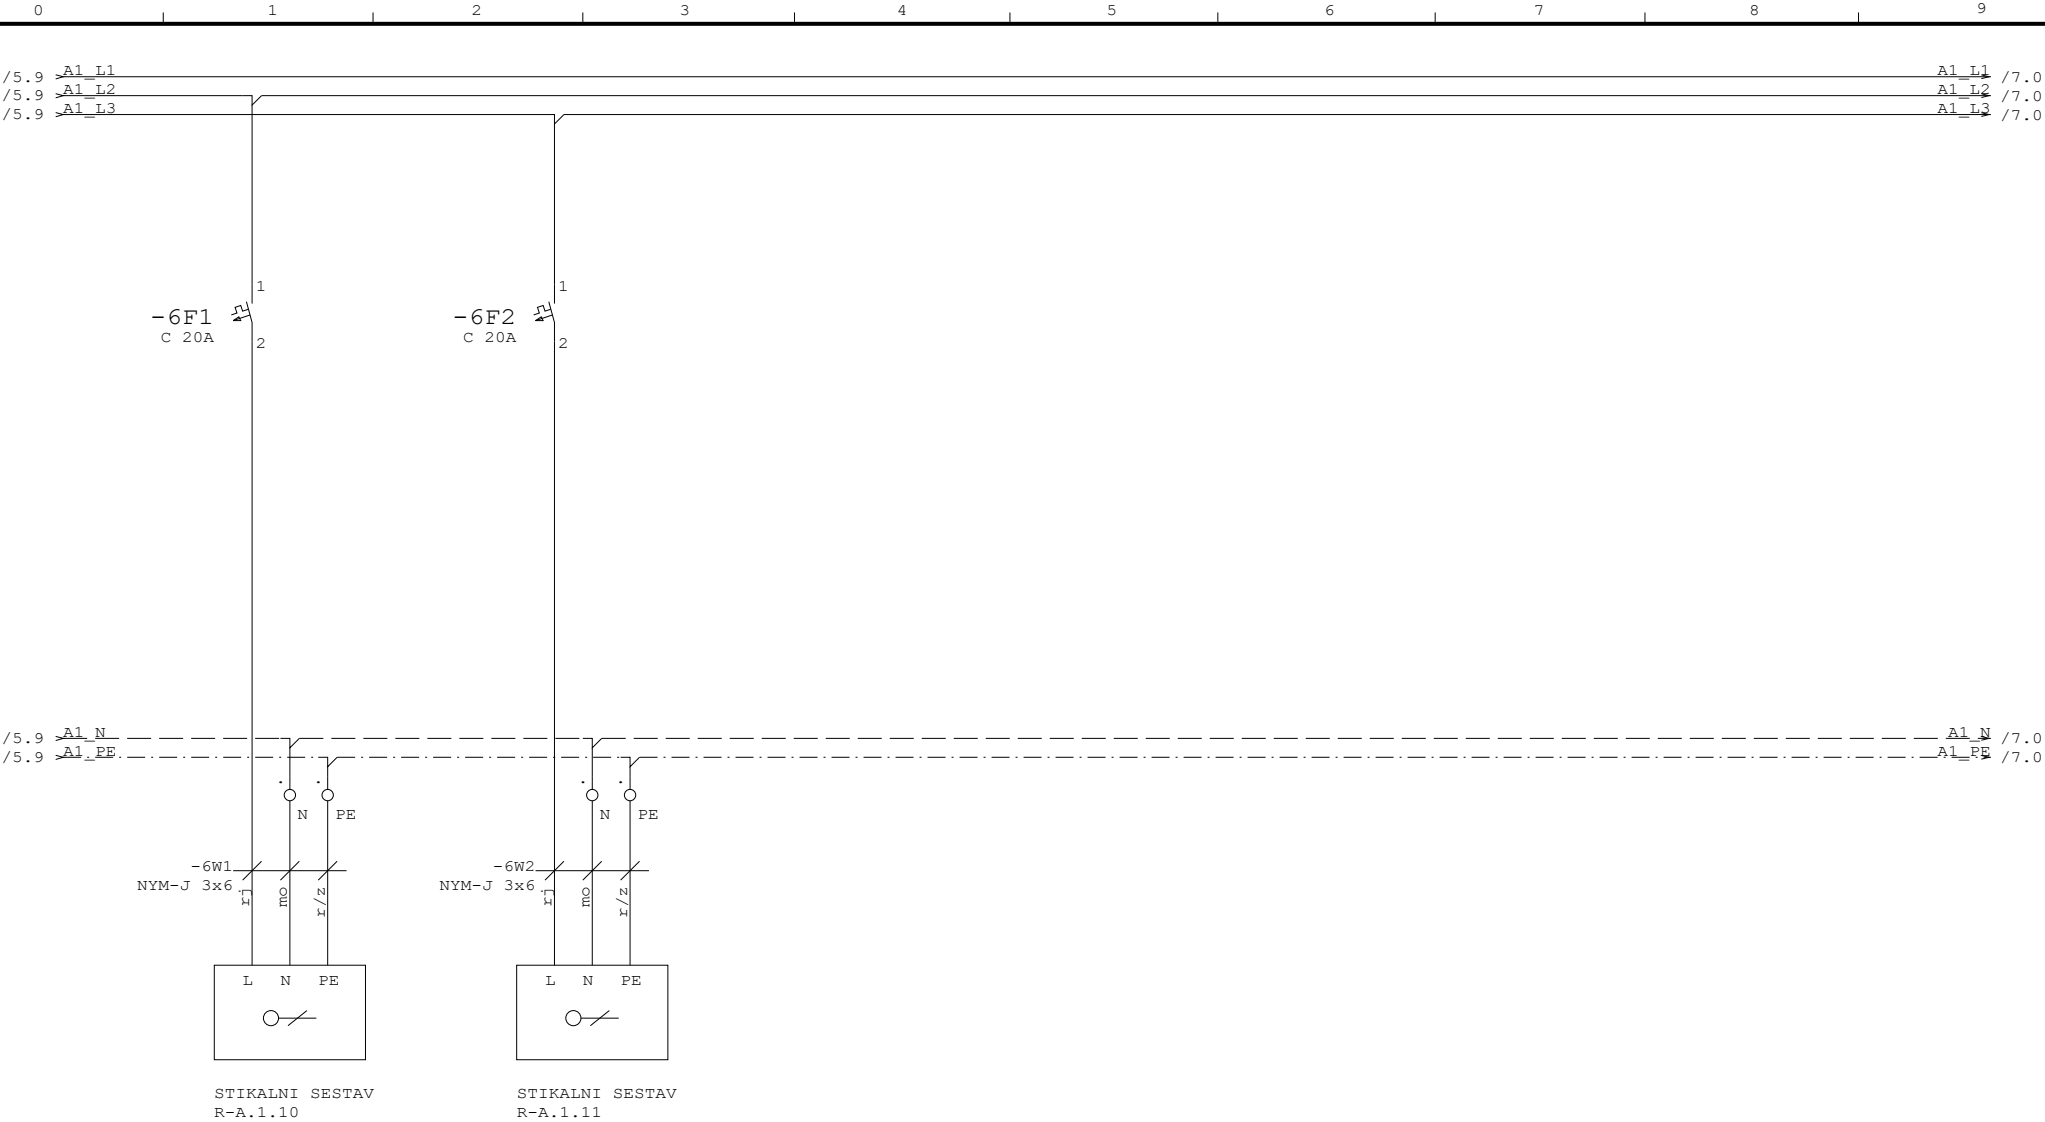

Naročnik:



Projektant:



Datum:

20.04.21

Zaščita:

Risat:

Žiga Milčinovič, el.teh.

Pobl. inž.:

Dušan Absec, d.i.e.

Vodja pr.:

Lidija Malerič Kamnikar, u.d.š.

Investitor:

Dom starejših občanov  
Črnomelj  
Ulica 21. oktobra 19c  
8340 Črnomelj

Objekt:

Dom starejših občanov Črnomelj  
Rekonstrukcija - TRAKT A

Načrt električnih instalacij in el. opreme

Vrsta proj. dok.:

PZI

Merilo:

Št. projekta:

782/2021-A

Vsebina risbe:

Št. načrta:

P21-012

=R\_A.1

+

Strani:

7


Stran:

6

Naslednja stran:

7



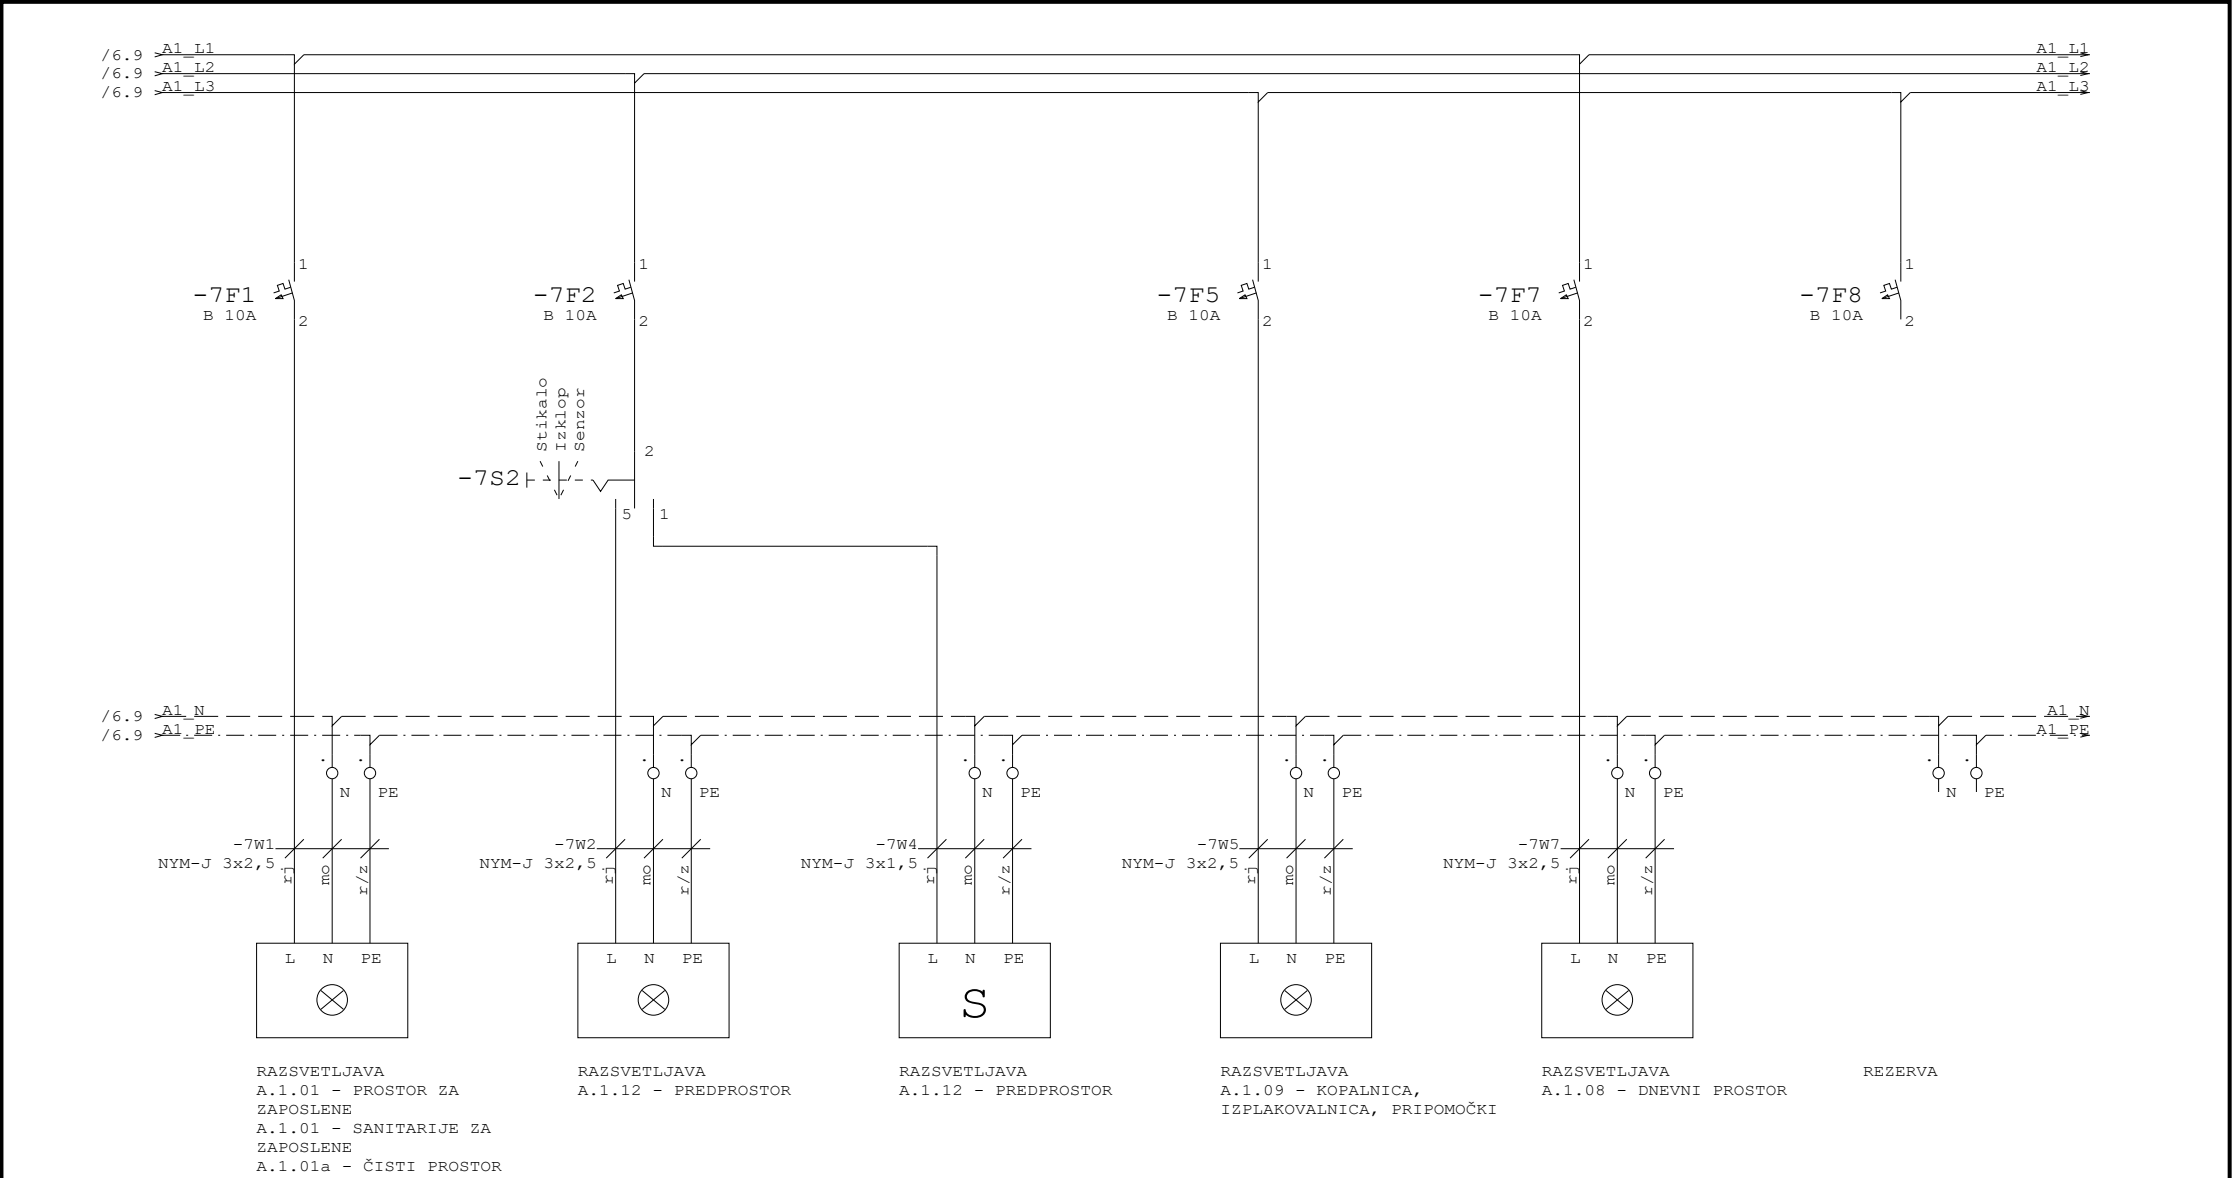



# UTRIS

## PROCESS AUTOMATION

### STIKALNI SESTAV

#### +R\_A.1.02


Investitor : Dom starejših občanov  
Črnomelj  
Ulica 21. oktobra 19c

Objekt : Dom starejših občanov Črnomelj

Faza : PZI

Št. načrta : 782/2021-A

Tel.: +386 7 37 30 100  
E-mail: info@utris.si  
www: www.utris.si

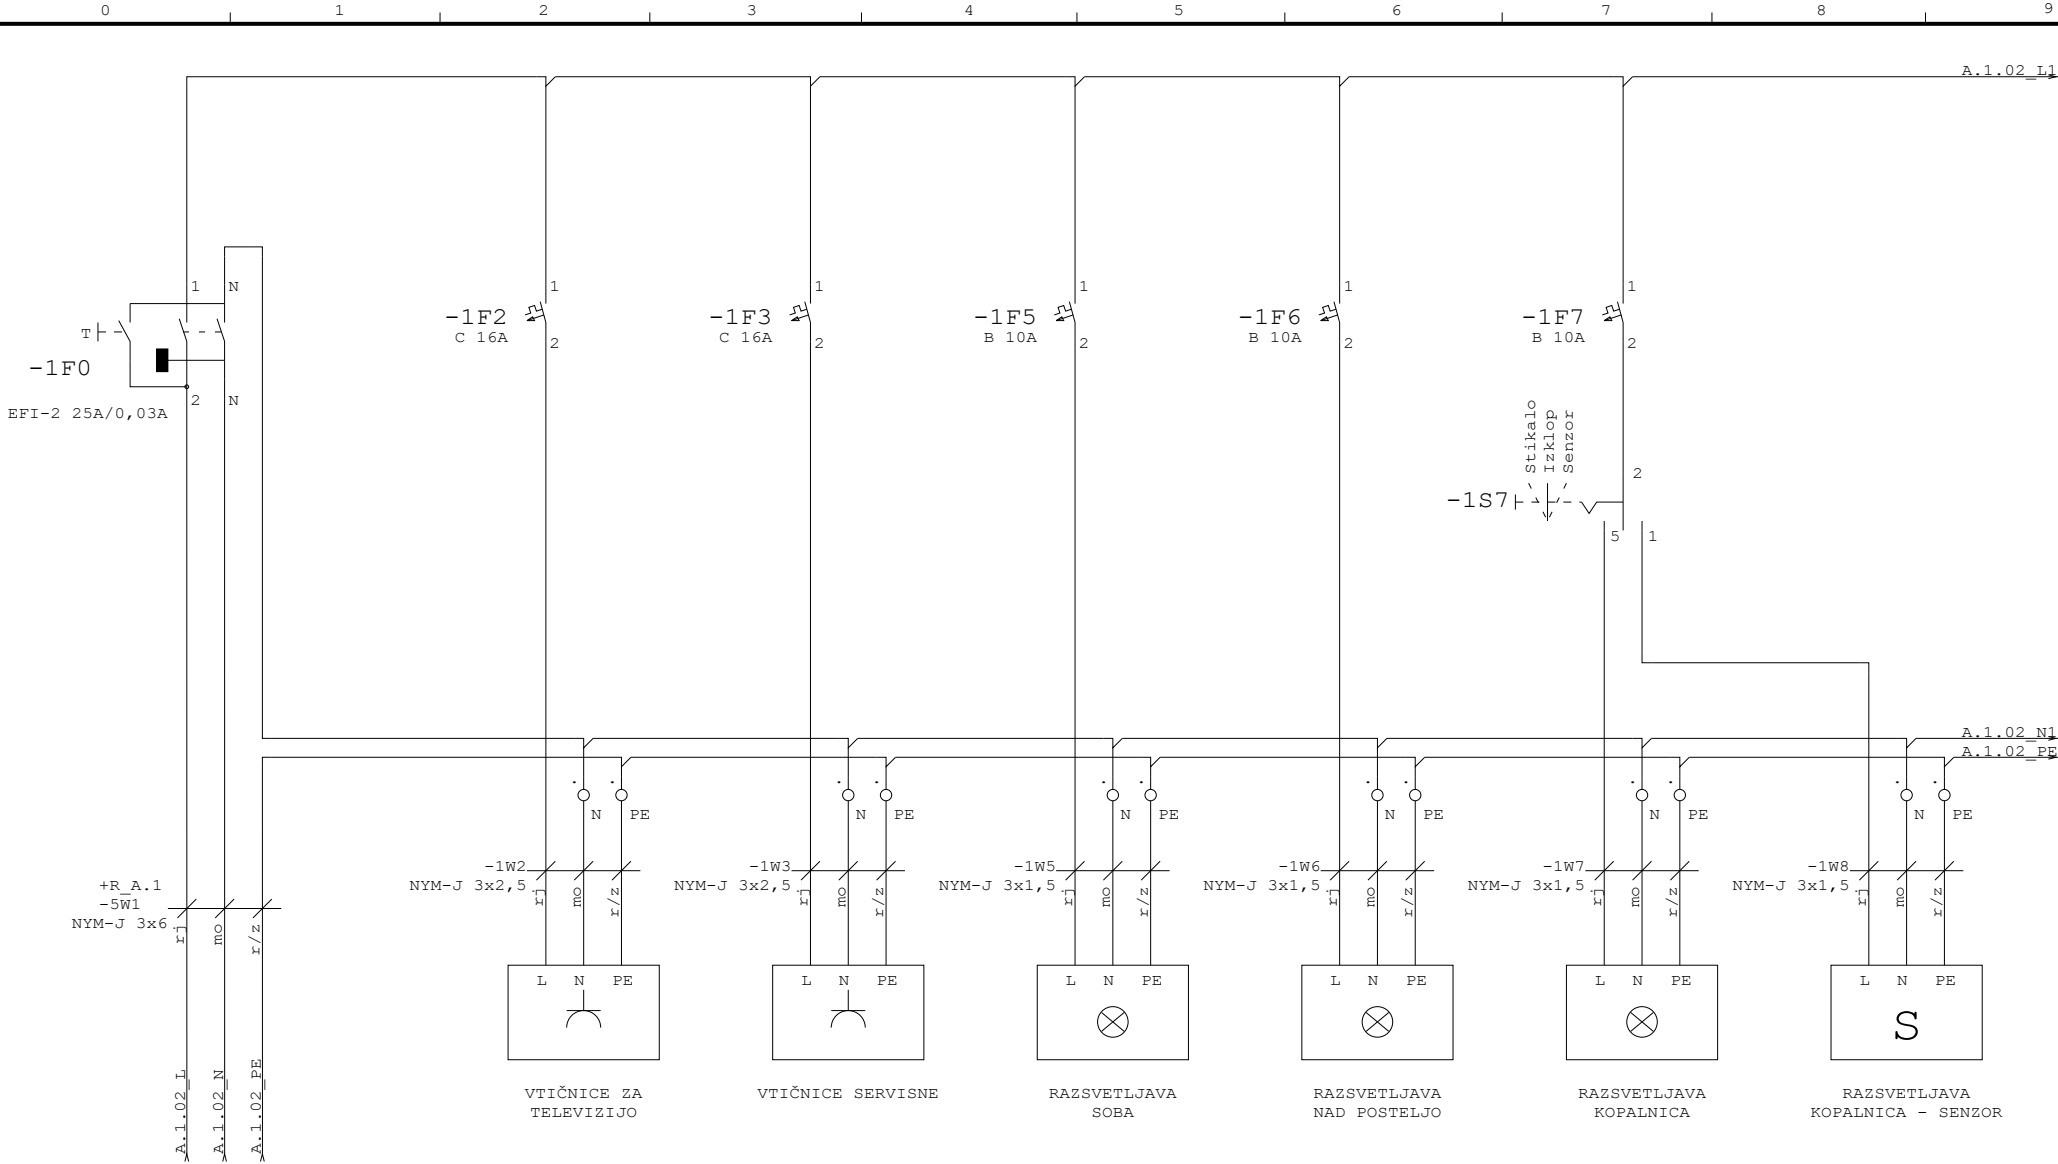

DOVOD NAPAJANJA  
IZ =R\_A.1 (-5F1)

Naročnik:



DOM  
STAREJŠIH OBČANOV  
ČRNOMELJ

Projektant:

**UTRIS**  
d.o.o.  
Žlebej 7, 8000 Novo mesto

Datum:

20.04.21

Zaščita:

Risat:

Žiga Milčinovič, el.teh.

Pobl. inž.:

Dušan Absec, d.i.e.

Vodja pr.:

Lidija Malerič Kamnikar, u.d.s.

Investitor:

Dom starejših občanov  
Črnomelj  
Ulica 21. oktobra 19c  
8340 Črnomelj

Objekt:

Dom starejših občanov Črnomelj  
Rekonstrukcija - TRAKT A

Načrt električnih instalacij in el. opreme

Vrsta proj. dok.:

PZI

Merilo:

Vsebinska risba:

Št. projekta:

782/2021-A

Št. načrta:

P21-012

=R\_A.1

+R\_A.1.02

Strani:

1

Stran:

1

Naslednja stran:

=R\_A.1.1+



# UTRIS

## PROCESS AUTOMATION

### STIKALNI SESTAV

#### +R\_A.1.03


Investitor : Dom starejših občanov  
Črnomelj  
Ulica 21. oktobra 19c

Objekt : Dom starejših občanov Črnomelj

Faza : PZI

Št. načrta : 782/2021-A

Tel.: +386 7 37 30 100  
E-mail: info@utris.si  
www: www.utris.si

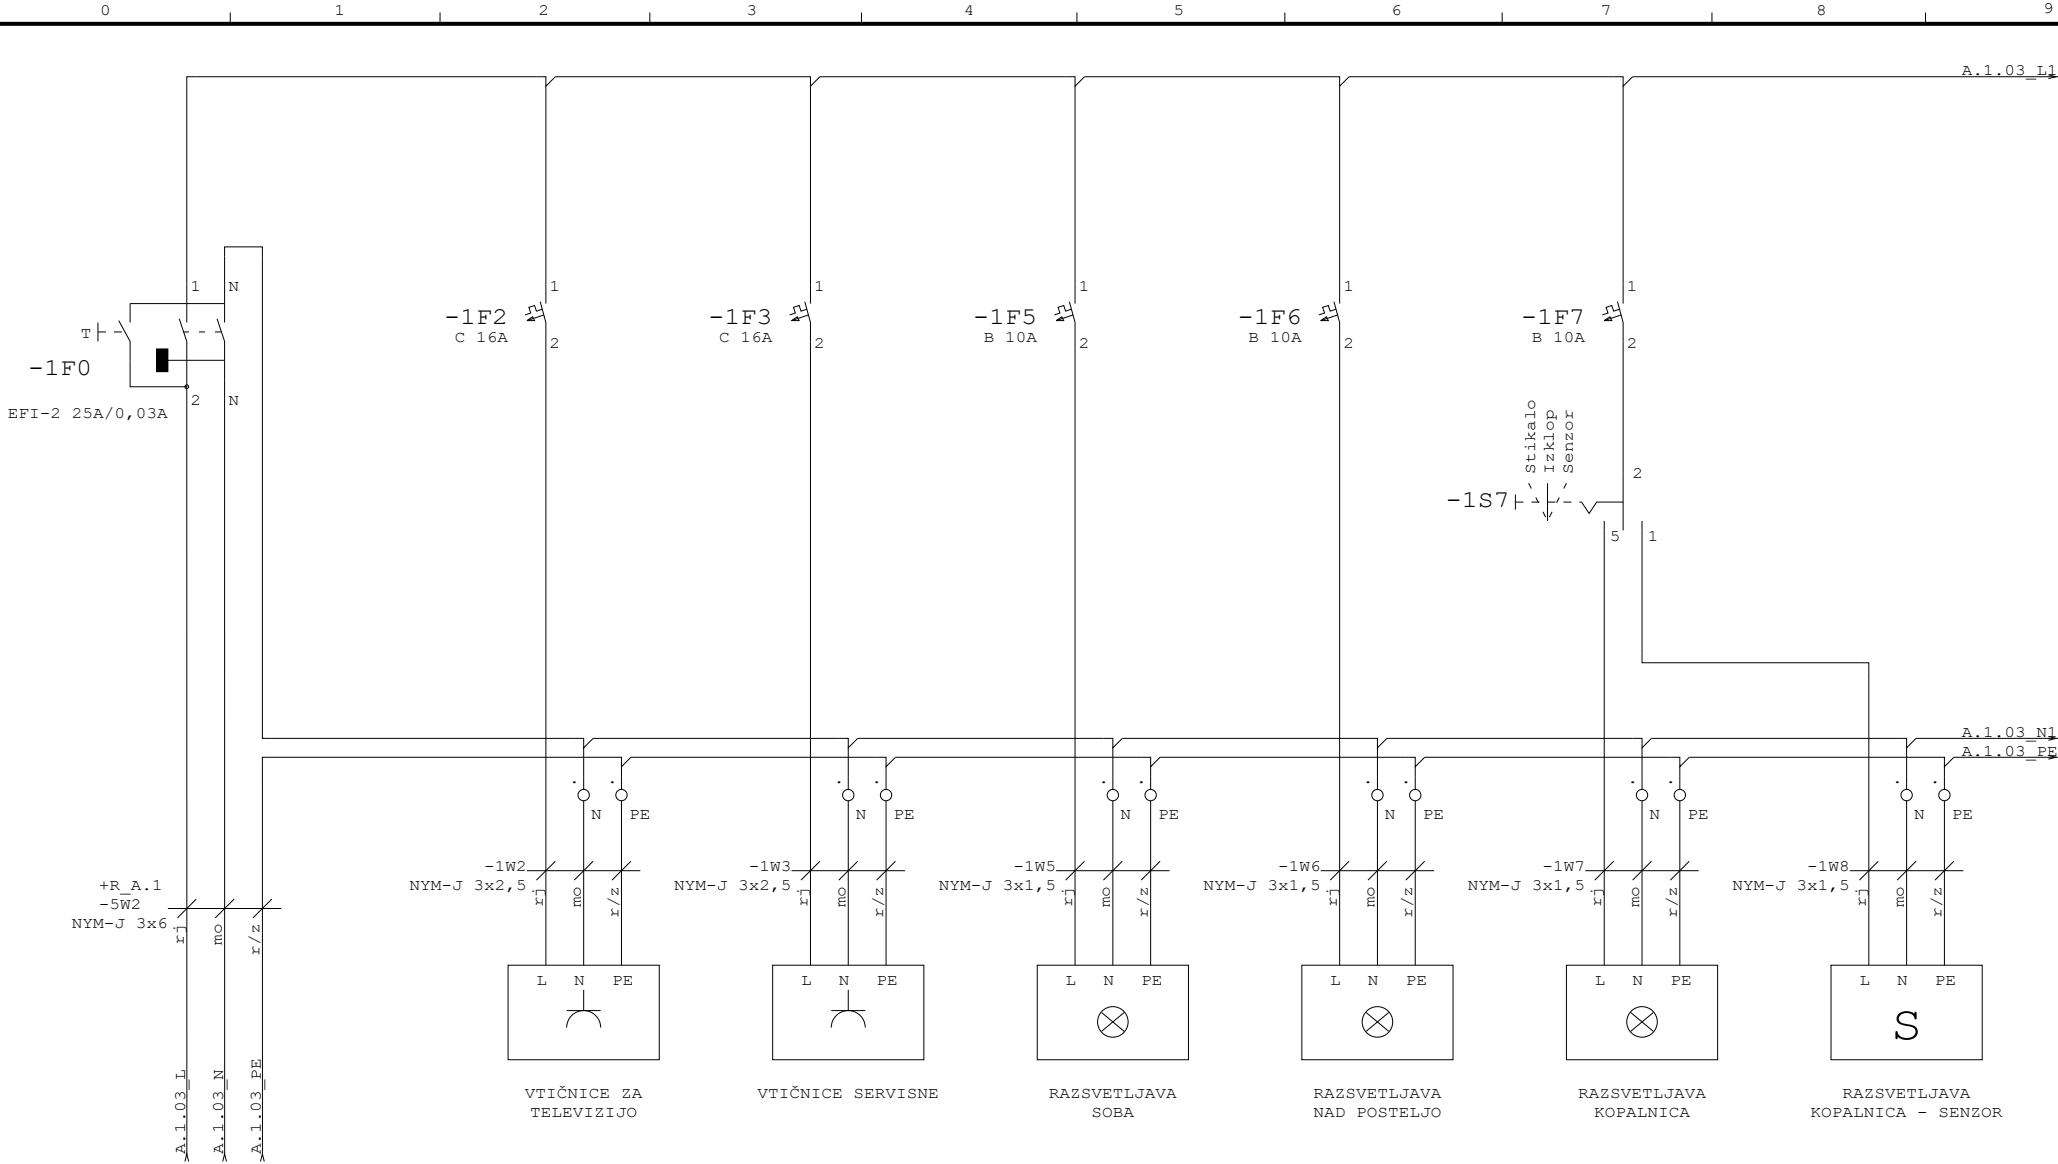

DOVOD NAPAJANJA  
IZ =R\_A.1 (-5F2)

Naročnik:



DOM  
STAREJŠIH OBČANOV  
ČRNOMELJ

Projektant:

**UTRIS**  
d.o.o.  
Žlebej 7, 8000 Novo mesto

Datum:

20.04.21

Zaščita:

Risat:

Žiga Milčinovič, el.teh.

Pobl. inž.:

Dušan Absec, d.i.e.

Vodja pr.:

Lidija Malerič Kamnikar, u.d.s.

Investitor:

Dom starejših občanov  
Črnomelj  
Ulica 21. oktobra 19c  
8340 Črnomelj

Objekt:

Dom starejših občanov Črnomelj  
Rekonstrukcija - TRAKT A

Načrt električnih instalacij in el. opreme

Vrsta proj. dok.:

PZI

Merilo:

Vsebinska risba:

Št. projekta:

782/2021-A

Št. načrta:

P21-012

=R\_A.1

+R\_A.1.03

Strani:

1

Stran:

1

Naslednja stran:

=R\_A.1.1+

# UTRIS

## PROCESS AUTOMATION

### STIKALNI SESTAV

### +R\_A.1.04

Investitor : Dom starejših občanov  
Črnomelj  
Ulica 21. oktobra 19c

Objekt : Dom starejših občanov Črnomelj

Faza : PZI

Št. načrta : 782/2021-A

Tel.: +386 7 37 30 100  
E-mail: info@utris.si  
www: www.utris.si

Naročnik:



DOM  
STAREJŠIH OBČANOV  
ČRNO MELJ

Projektant:

**UTRIS**  
d.o.o.  
Žlebej 7, 8000 Novo mesto

Datum:

20.04.21

Zaščita:

Risal:

Žiga Milčinovič, el.teh.

Pobl. inž.:

Dušan Absec, d.i.e.

Vodja pr.:

Lidija Malerič Kamnikar, u.d.s.

Investitor:

Dom starejših občanov  
Črnomelj  
Ulica 21. oktobra 19c  
8340 Črnomelj

Objekt:

Dom starejših občanov Črnomelj  
Rekonstrukcija - TRAKT A

Načrt električnih instalacij in el. opreme

Vrsta proj. dok.:

PZI

Merilo:

Vsebina risbe:

Cover sheet

Št. projekta:

782/2021-A

Št. načrta:

P21-012

=R\_A.1

+R\_A.1.04

Strani:


1

Stran:

1

Naslednja stran:

=R\_A.1.04

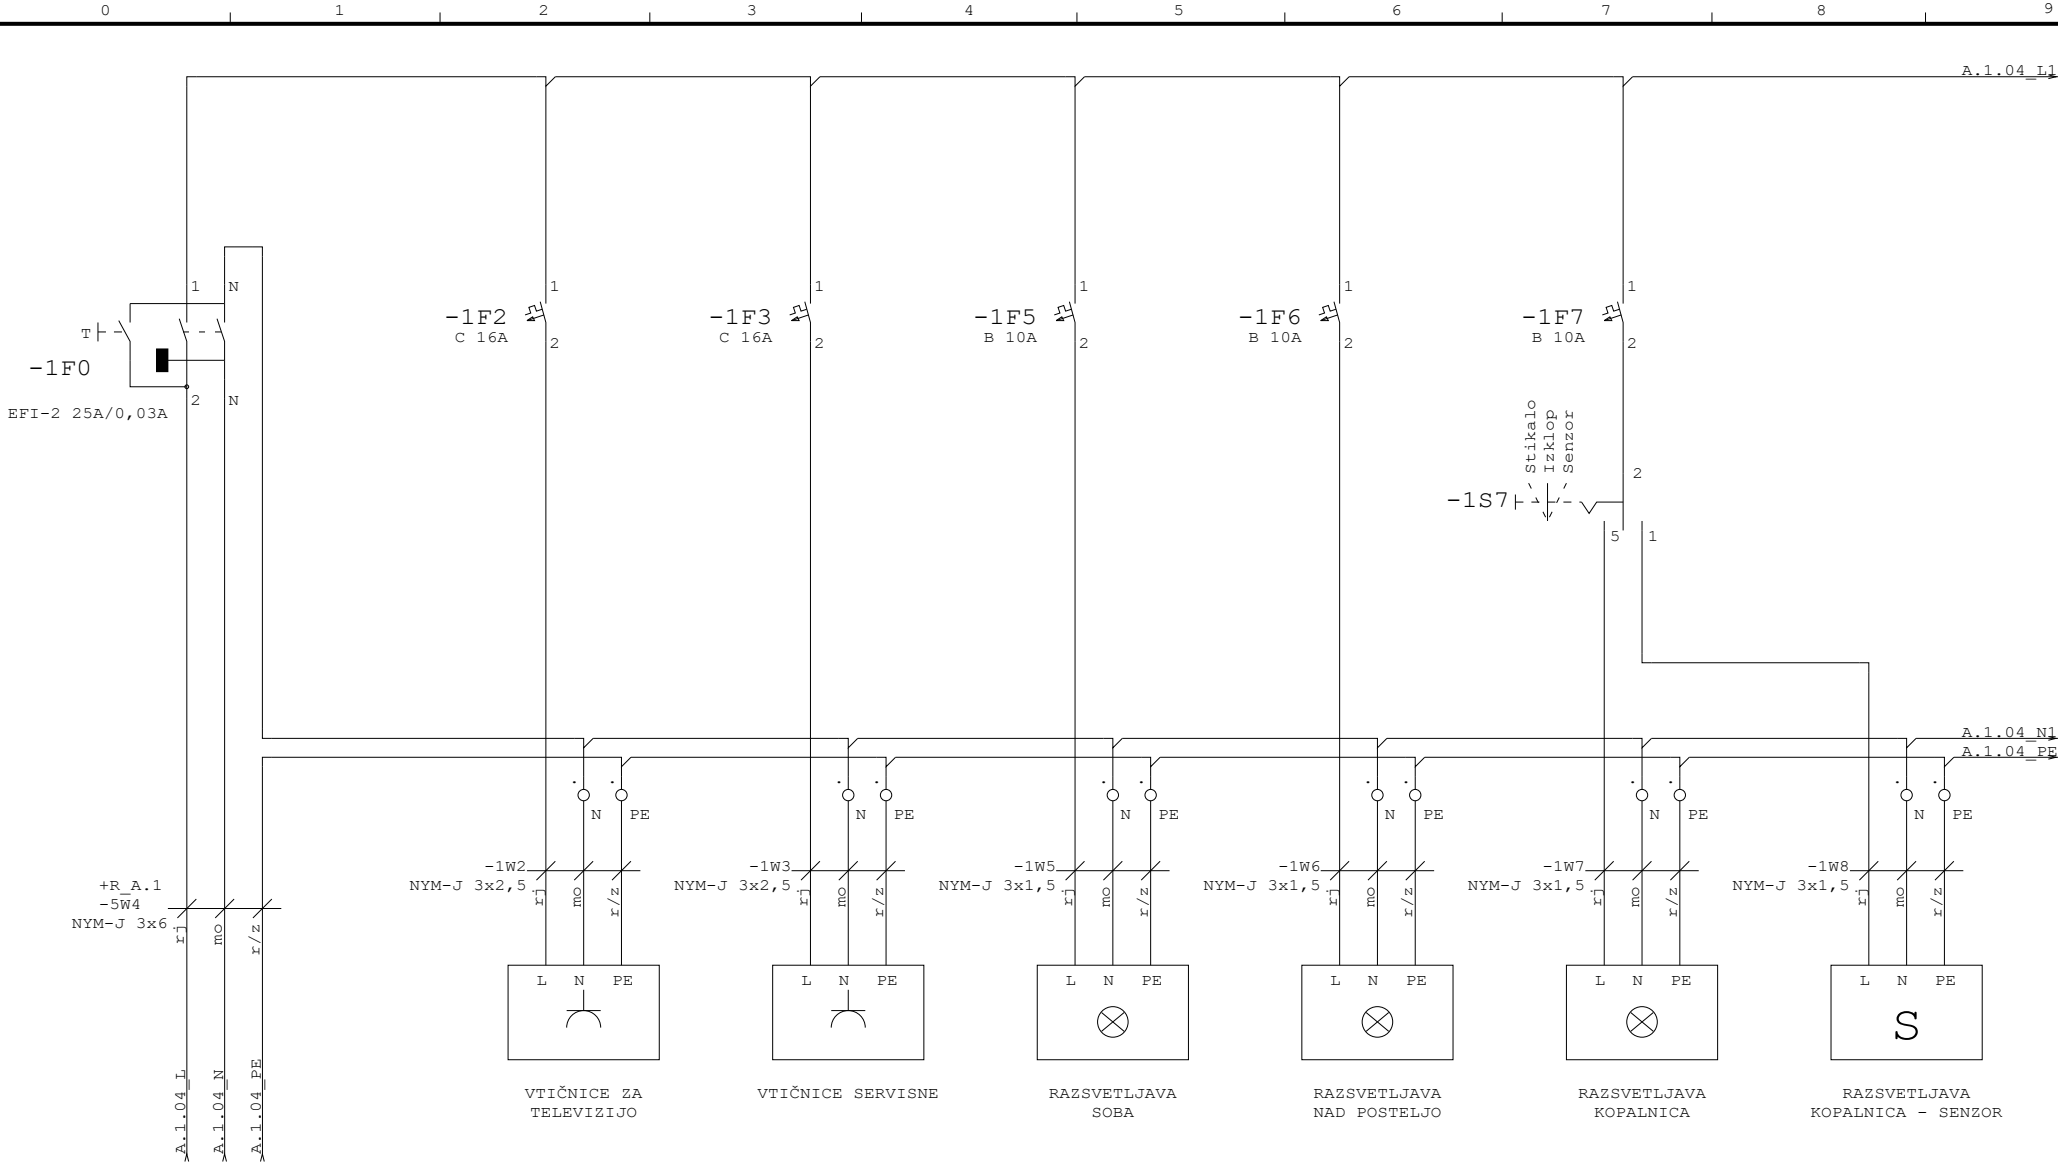

DOVOD NAPAJANJA  
IZ =R\_A.1 (-5F4)

Naročnik:



Projektant:



Datum:	20.04.21	Zaščita:	
Risat:	Žiga Milčinovič, el.teh.		
Pobl. inž.:	Dušan Absec, d.i.e.		
Vodja pr.:	Lidija Malerič Kamnikar, u.d.s.		

Investitor:	Dom starejših občanov Črnomelj
	Ulica 21. oktobra 19c 8340 Črnomelj

Objekt:	Dom starejših občanov Črnomelj
	Rekonstrukcija - TRAKT A

Načrt električnih instalacij in el. opreme	
Vrsta proj. dok.:	PZI
Merilo:	
Vsebina risbe:	

Št. projekta:	=R_A.1
	+R_A.1.04
Št. načrta:	Strani: 1 Stran: 1
P21-012	Naslednja stran: =R_A.1.1



# UTRIS

## PROCESS AUTOMATION

### STIKALNI SESTAV

#### +R\_A.1.05

Investitor : Dom starejših občanov  
Črnomelj  
Ulica 21. oktobra 19c


Objekt : Dom starejših občanov Črnomelj

Faza : PZI

Št. načrta : 782/2021-A

Tel.: +386 7 37 30 100  
E-mail: info@utris.si  
www: www.utris.si



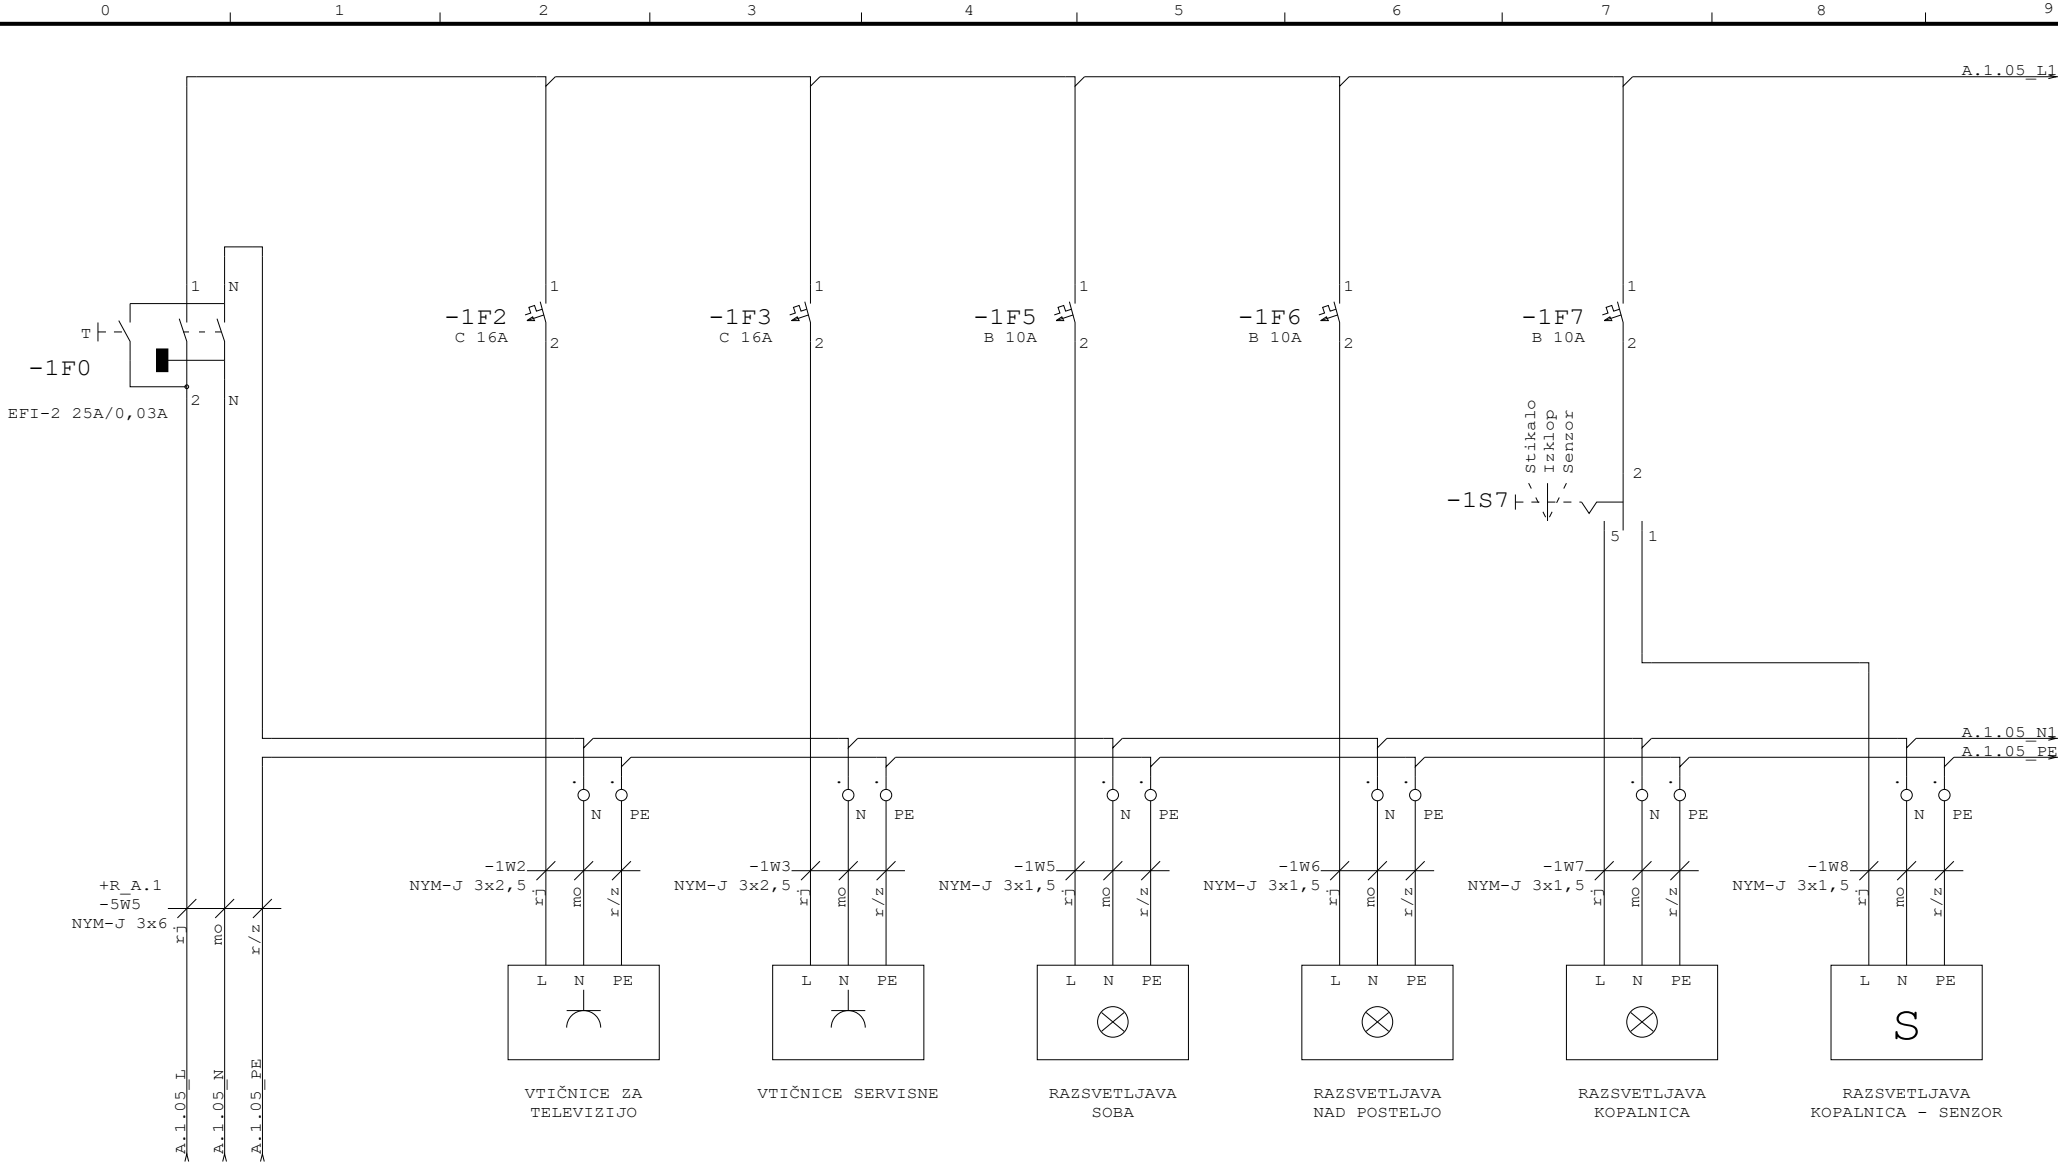

DOVOD NAPAJANJA  
IZ =R\_A.1 (-5F5)

Naročnik:



DOM  
STAREJŠIH OBČANOV  
ČRNOMELJ

Projektant:



Datum:

20.04.21

Zaščita:

Risat:

Žiga Milčinovič, el.teh.

Pobl. inž.:

Dušan Absec, d.i.e.

Vodja pr.:

Lidija Malerič Kamnikar, u.d.s.

Investitor:

Dom starejših občanov  
Črnomelj  
Ulica 21. oktobra 19c  
8340 Črnomelj

Objekt:

Dom starejših občanov Črnomelj  
Rekonstrukcija - TRAKT A

Načrt električnih instalacij in el. opreme

Vrsta proj. dok.:

PZI

Merilo:

Vsebinska risba:

Št. projekta:

782/2021-A

Št. načrta:

P21-012

=R\_A.1

+R\_A.1.05

Strani:

1

Stran:

1

Naslednja stran:

=R\_A.1.1+

# UTRIS

## PROCESS AUTOMATION

### STIKALNI SESTAV

### +R\_A.1.06

Investitor : Dom starejših občanov  
Črnomelj  
Ulica 21. oktobra 19c

Objekt : Dom starejših občanov Črnomelj

Faza : PZI

Št. načrta : 782/2021-A

Tel.: +386 7 37 30 100  
E-mail: info@utris.si  
www: www.utris.si

Naročnik:



DOM  
STAREJŠIH OBČANOV  
ČRNOMELJ

Projektant:

**UTRIS**  
d.o.o.  
Žlebež 7, 8000 Novo mesto

Datum:

20.04.21

Zaščita:

Risal:

Žiga Milčinovič, el.teh.

Pobl. inž.:

Dušan Absec, d.i.e.

Vodja pr.:

Lidija Malerič Kamnikar, u.d.š.

Investitor:

Dom starejših občanov  
Črnomelj  
Ulica 21. oktobra 19c  
8340 Črnomelj

Objekt:

Dom starejših občanov Črnomelj  
Rekonstrukcija - TRAKT A

Načrt električnih instalacij in el. opreme

Vrsta proj. dok.:

PZI

Merilo:

Vsebina risbe:

Cover sheet

Št. projekta:

782/2021-A

Št. načrta:

P21-012

=R\_A.1

+R\_A.1.06

Strani:


1

Stran:

1

Naslednja stran:

=R\_A.1.1+

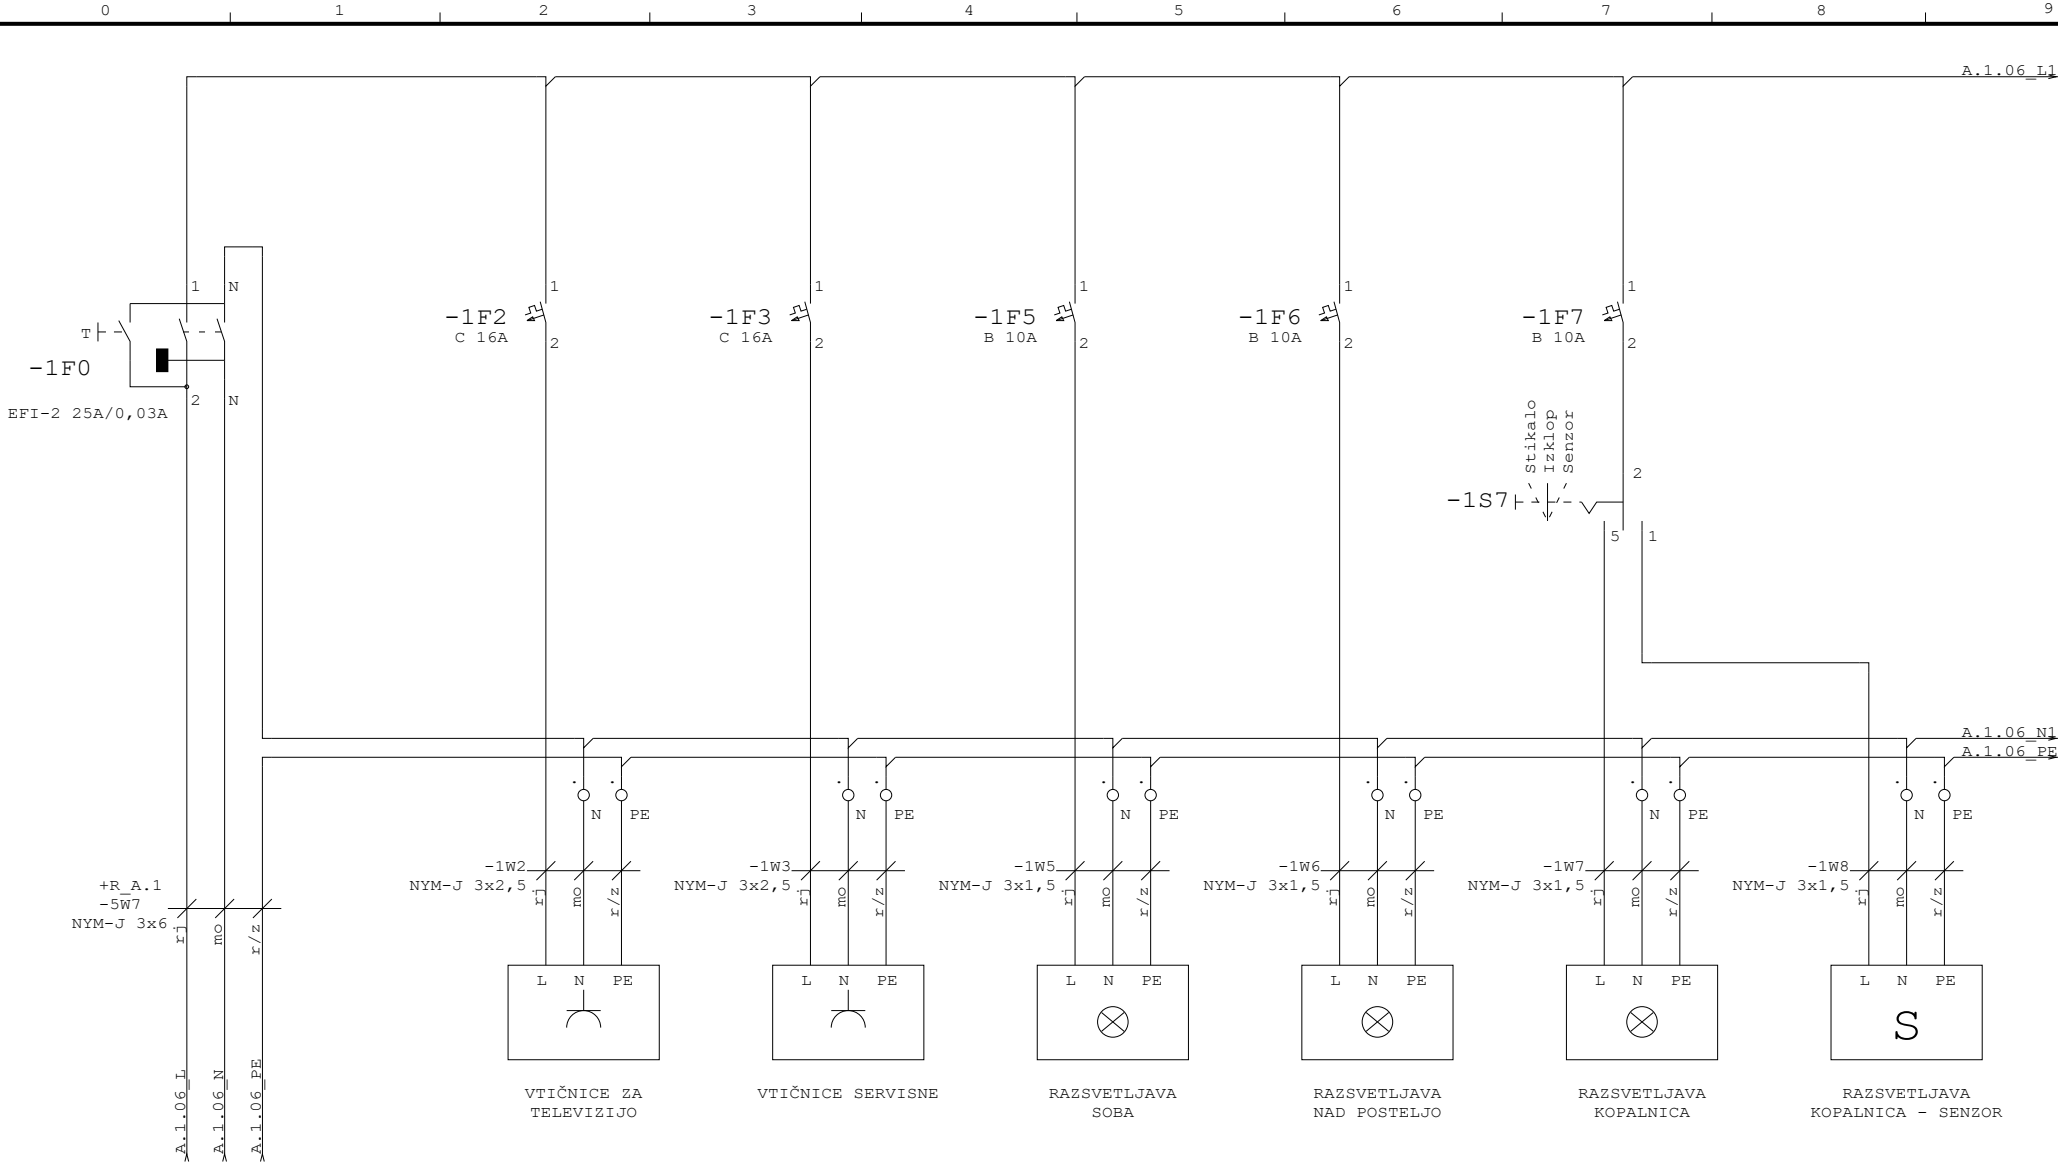

DOVOD NAPAJANJA  
IZ =R\_A.1 (-5F7)

Naročnik:



Projektant:



Datum:	20.04.21	Zaščita:	
Risal:	Žiga Milčinovič, el.teh.		
Pobl. inž.:	Dušan Absec, d.i.e.		
Vodja pr.:	Lidija Malerič Kamnikar, u.d.s.		

Investitor:	Dom starejših občanov Črnomelj
	Ulica 21. oktobra 19c 8340 Črnomelj

Objekt:	Dom starejših občanov Črnomelj Rekonstrukcija - TRAKT A
---------	--

Nacrtni elektr. instalacij in el. opreme	
Vrsta proj. dok.:	PZI
Merilo:	
Vsebina risbe:	

Št. projekta:	=R_A.1
	+R_A.1.06
Št. načrta:	Strani: 1 Stran: 1
P21-012	Naslednja stran: =R_A.1.1



# UTRIS

## PROCESS AUTOMATION

### STIKALNI SESTAV

#### +R\_A.1.07


Investitor : Dom starejših občanov  
Črnomelj  
Ulica 21. oktobra 19c

Objekt : Dom starejših občanov Črnomelj

Faza : PZI

Št. načrta : 782/2021-A

Tel.: +386 7 37 30 100  
E-mail: info@utris.si  
www: www.utris.si

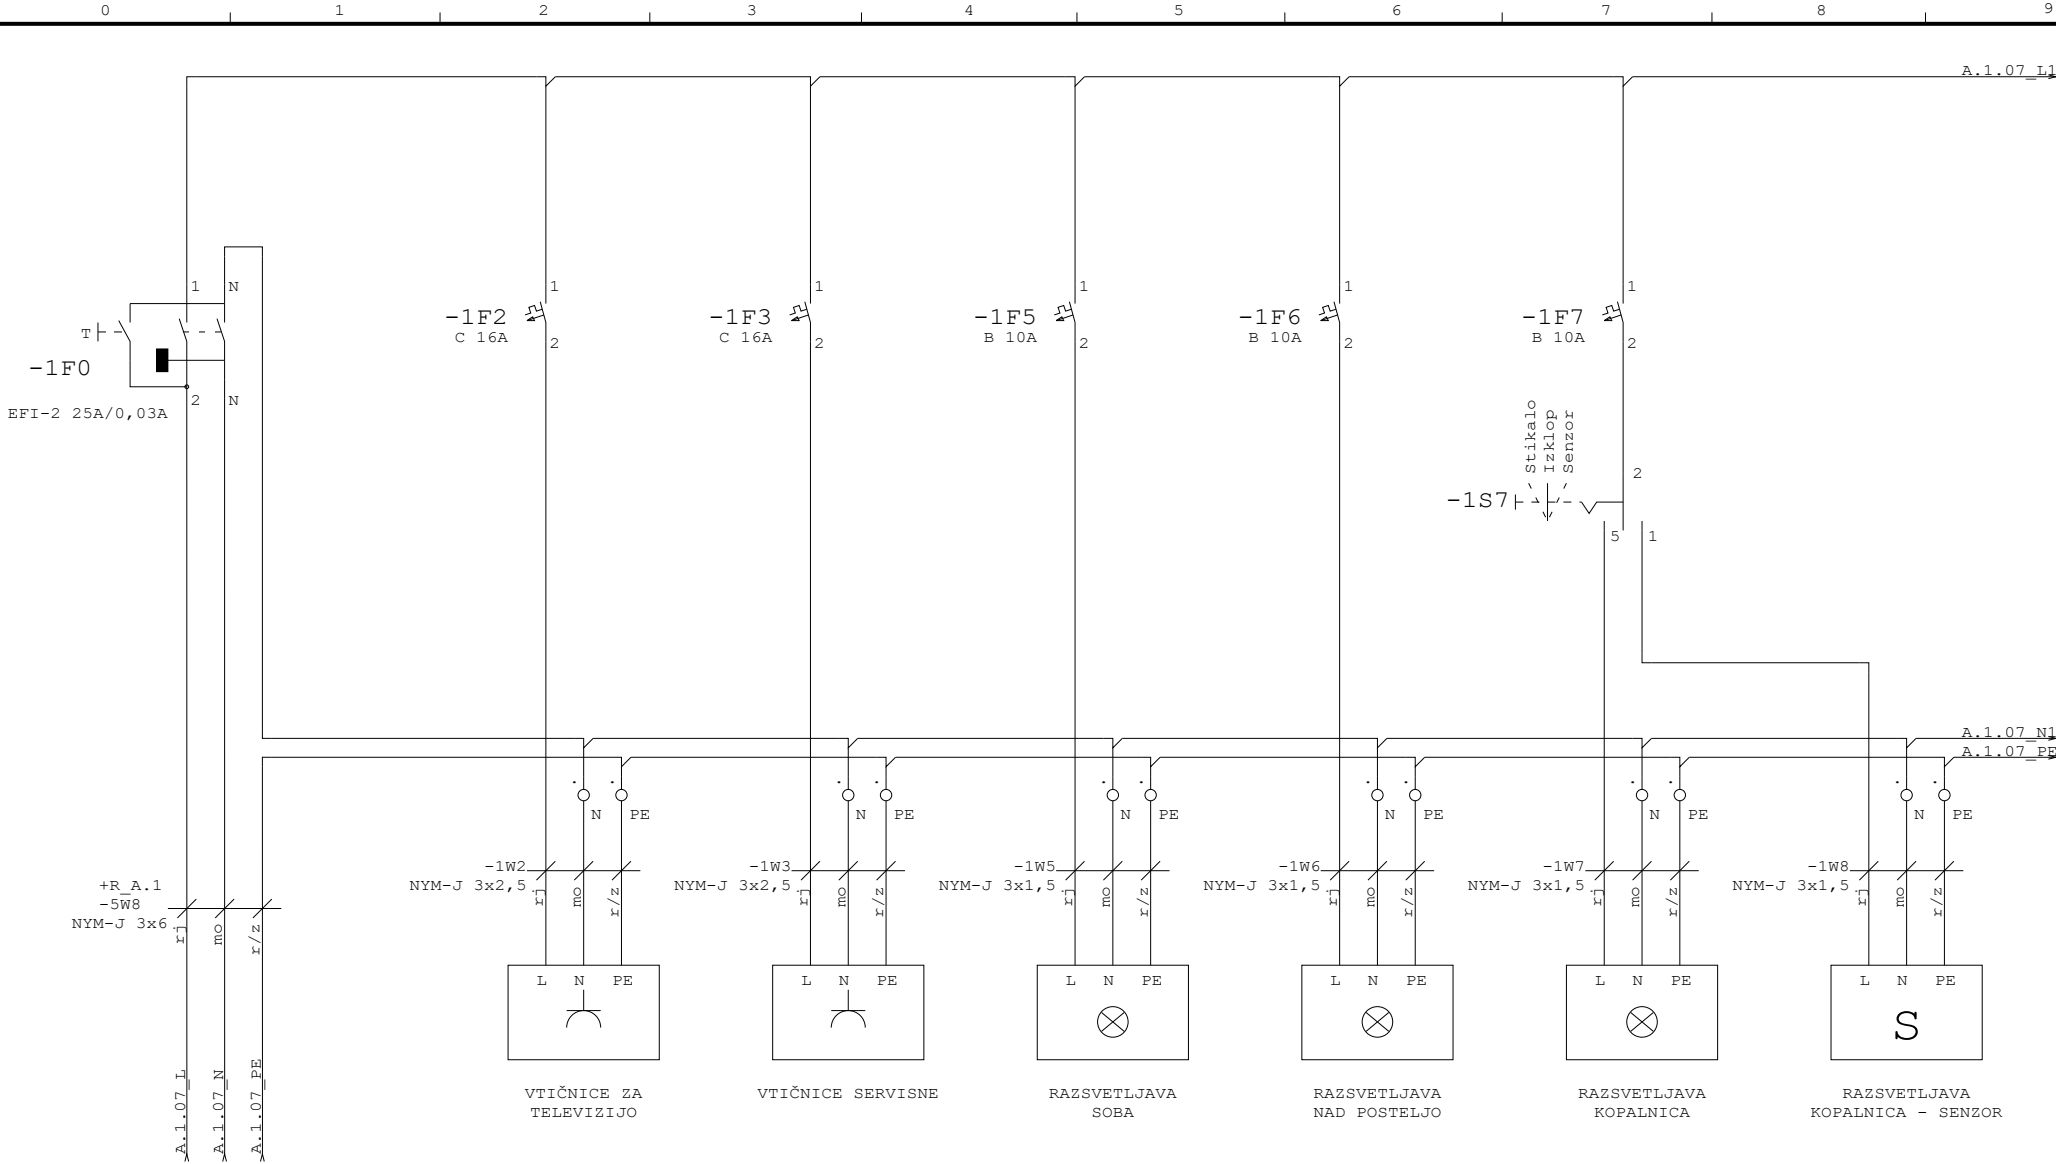

DOVOD NAPAJANJA  
IZ =R\_A.1 (-5F8)

Naročnik:



Projektant:



Datum:	20.04.21	Zaščita:	
Risat:	Žiga Milčinovič, el.teh.		
Pobl. inž.:	Dušan Absec, d.i.e.		
Vodja pr.:	Lidija Malerič Kamnikar, u.d.s.		

Investitor:	Dom starejših občanov Črnomelj
	Ulica 21. oktobra 19c 8340 Črnomelj

Objekt:	Dom starejših občanov Črnomelj
	Rekonstrukcija - TRAKT A

Načrt električnih instalacij in el. opreme	
Vrsta proj. dok.:	PZI
Merilo:	
Vsebina risbe:	

Št. projekta:	=R_A.1
	+R_A.1.07
Št. načrta:	Strani: 1 Stran: 1
P21-012	Naslednja stran: =R_A.1.1



# UTRIS

## PROCESS AUTOMATION

### STIKALNI SESTAV

#### +R\_A.1.10


Investitor : Dom starejših občanov  
Črnomelj  
Ulica 21. oktobra 19c

Objekt : Dom starejših občanov Črnomelj

Faza : PZI

Št. načrta : 782/2021-A

Tel.: +386 7 37 30 100  
E-mail: info@utris.si  
www: www.utris.si

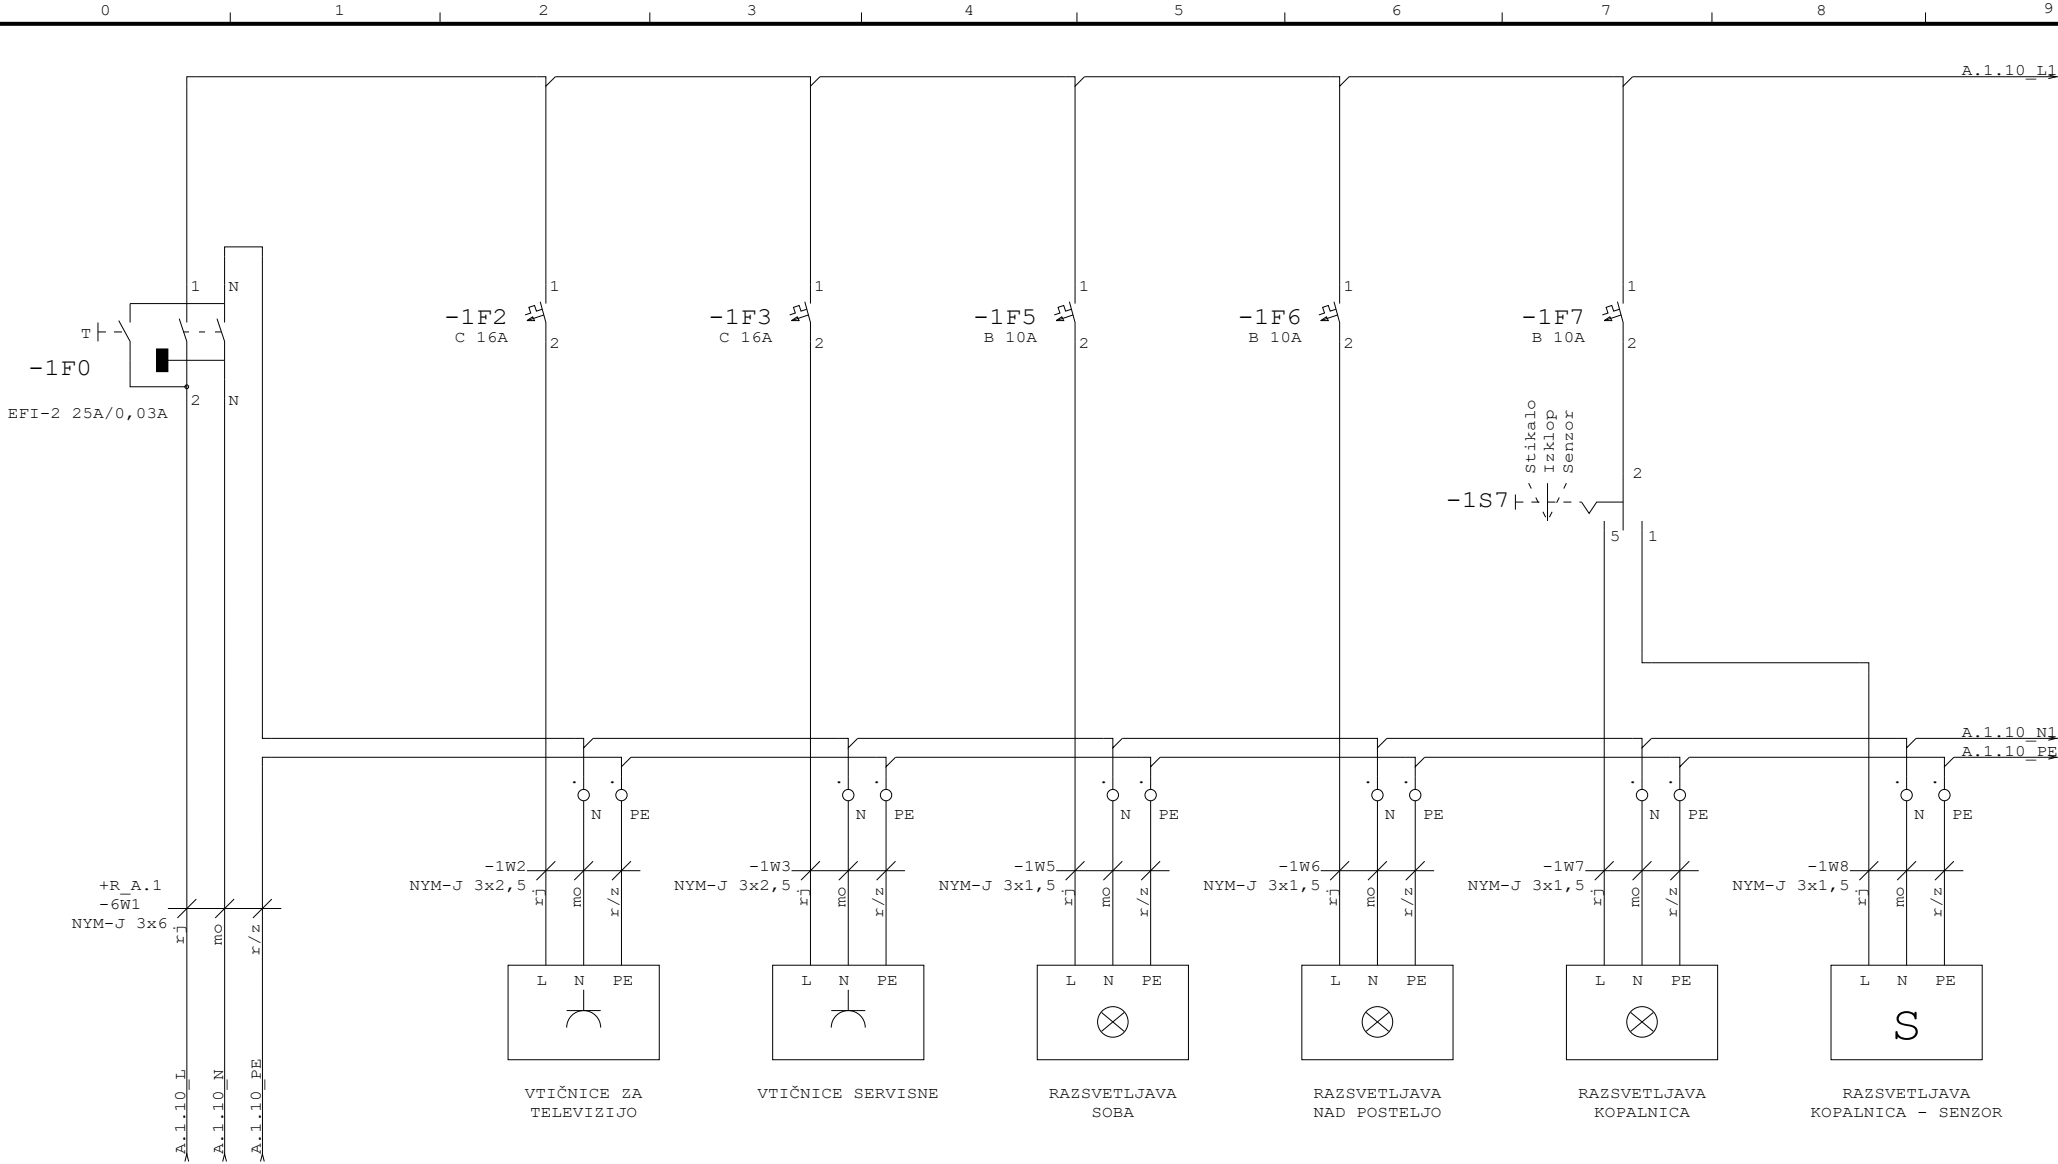

DOVOD NAPAJANJA  
IZ =R\_A.1 (-6F1)

Naročnik:



DOM  
STAREJŠIH OBČANOV  
ČRNOMELJ

Projektant:

**UTRIS**  
d.o.o.  
Žlebej 7, 8000 Novo mesto

Datum:

20.04.21

Zaščita:

Risal:

Žiga Milčinovič, el.teh.

Pobl. inž.:

Dušan Absec, d.i.e.

Vodja pr.:

Lidija Malerič Kamnikar, u.d.s.

Investitor:

Dom starejših občanov  
Črnomelj  
Ulica 21. oktobra 19c  
8340 Črnomelj

Objekt:

Dom starejših občanov Črnomelj  
Rekonstrukcija - TRAKT A

Načrt električnih instalacij in el. opreme

Vrsta proj. dok.:

PZI

Merilo:

Vsebinska risba:

Št. projekta:

782/2021-A

Št. načrta:

P21-012

=R\_A.1

+R\_A.1.10

Strani:

1

Stran:

1

Naslednja stran:

=R\_A.1.10



# UTRIS

## PROCESS AUTOMATION

### STIKALNI SESTAV

#### +R\_A.1.11

Investitor : Dom starejših občanov  
Črnomelj  
Ulica 21. oktobra 19c


Objekt : Dom starejših občanov Črnomelj

Faza : PZI

Št. načrta : 782/2021-A

Tel.: +386 7 37 30 100  
E-mail: info@utris.si  
www: www.utris.si



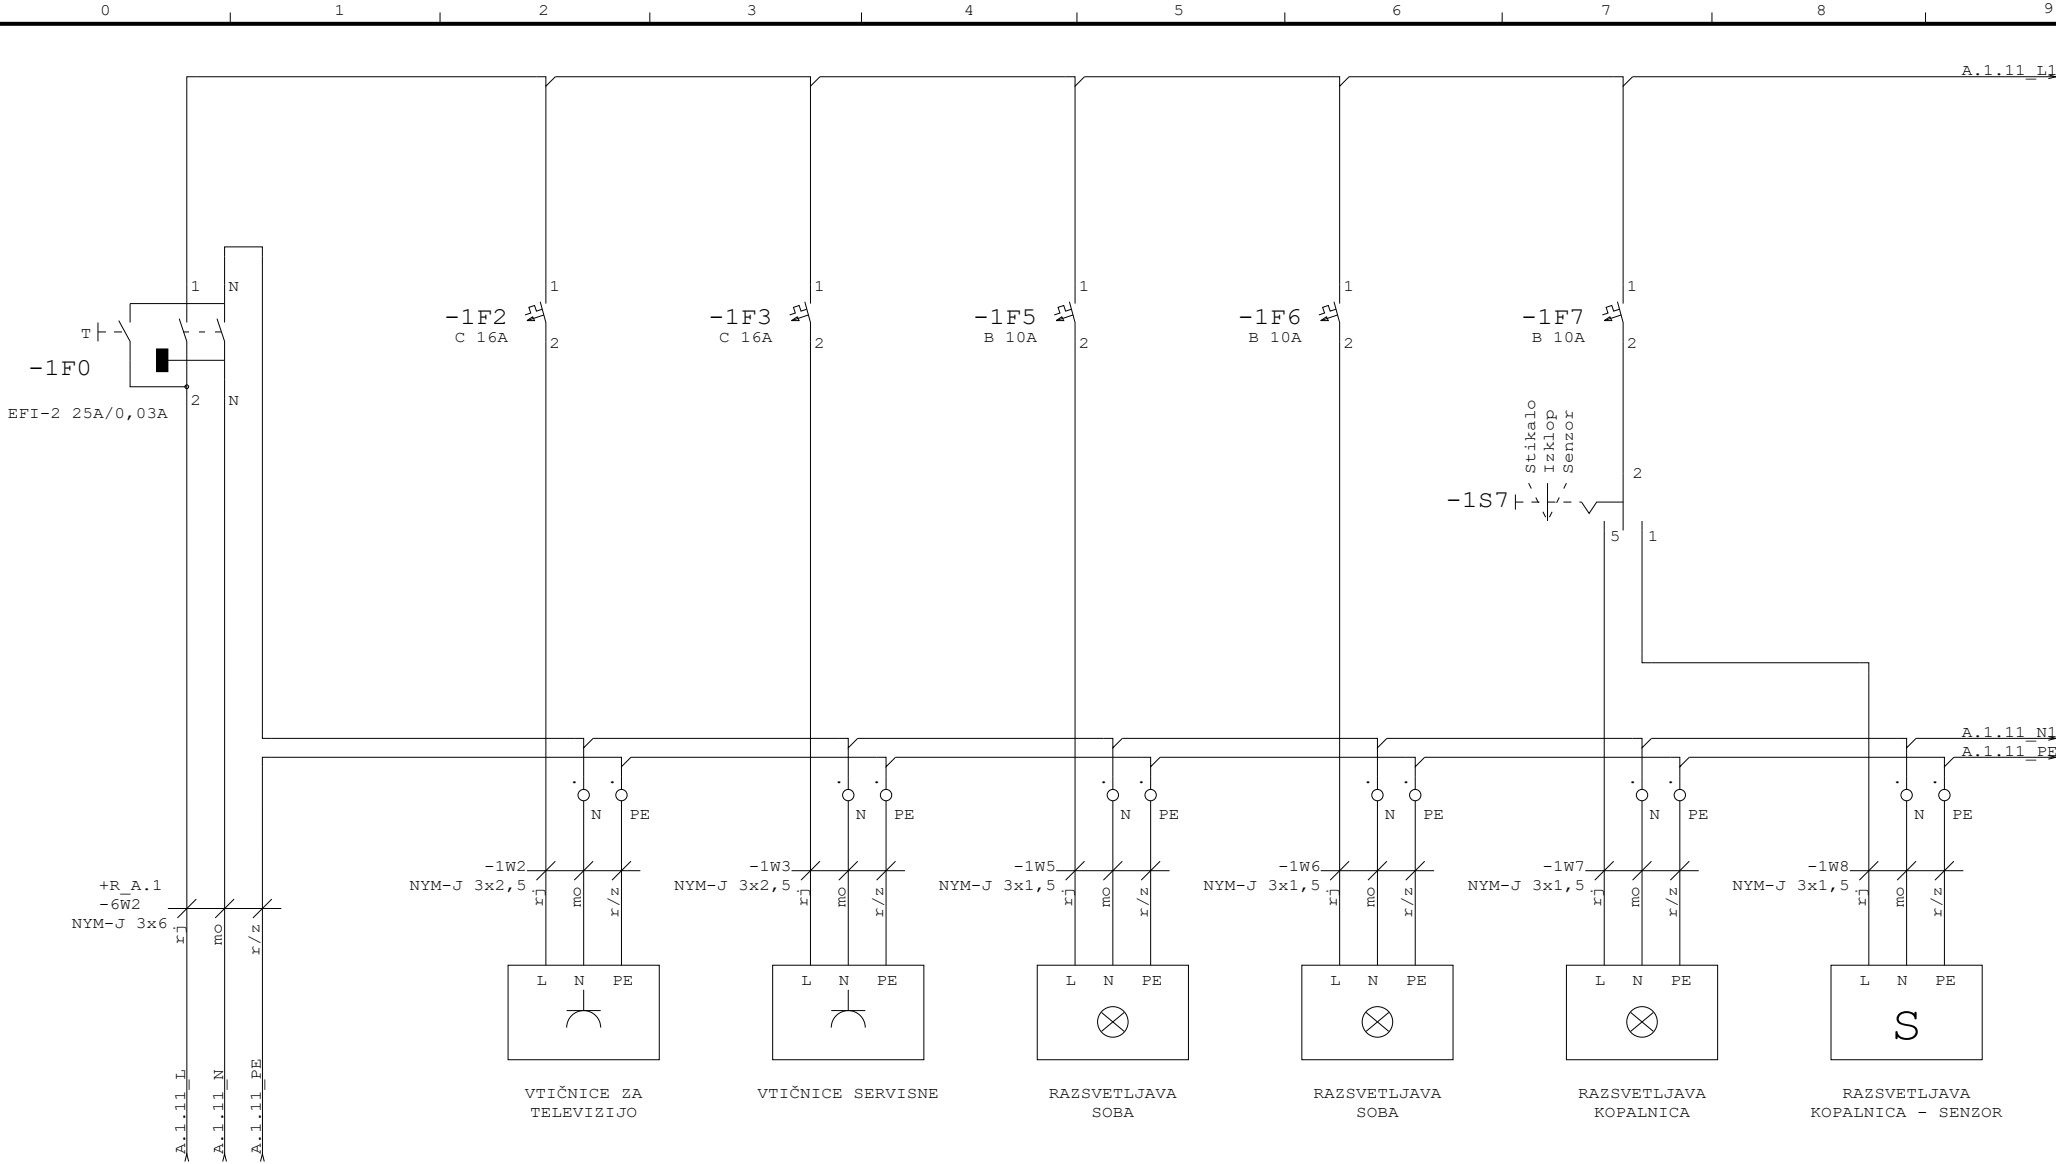

DOVOD NAPAJANJA  
IZ =R\_A.1 (-6F2)

Naročnik:



DOM  
STAREJŠIH OBČANOV  
ČRNOMELJ

Projektant:

**UTRIS**  
d.o.o.  
Žlebej 7, 8000 Novo mesto

Datum:

20.04.21

Zaščita:

Risat:

Žiga Milčinovič, el.teh.

Pobl. inž.:

Dušan Absec, d.i.e.

Vodja pr.:

Lidija Malerič Kamnikar, u.d.s.

Investitor:

Dom starejših občanov  
Črnomelj  
Ulica 21. oktobra 19c  
8340 Črnomelj

Objekt:

Dom starejših občanov Črnomelj  
Rekonstrukcija - TRAKT A

Načrt električnih instalacij in el. opreme

Vrsta proj. dok.:

PZI

Merilo:

Vsebinska risba:

Št. projekta:

782/2021-A

Št. načrta:

P21-012

=R\_A.1

+R\_A.1.11

Strani:

1

Stran:

1

Naslednja stran:

=R\_A.2/