


Sprememba:		Opis spremembe:		Datum		Podpis:	
Investitor: DOM STAREJŠIH OBČANOV ČRNOMELJ ULICA 21. OKTOBRA 19c 8340 ČRNOMELJ				Objekt lokacija: DOM STAREJŠIH OBČANOV ČRNOMELJ			
Projektant: 				Naziv gradnje: REKONSTRUKCIJA TRAKTA A V DSO ČRNOMELJ			
		Ime:		Ident. št.:		Podpis:	
Vodja projekta		Lidija Malerič Kamnikar, u.d.i.a.		A-0358		Vsebina/naslov risbe: TRIPOLNA SHEMA RAZDELILNIKA =R_A.0	
Pooblaščen inženir		Dušan Absec, d.i.e.		E-1398			
Izdela:		Žiga Milčinič, el.teh.					
Pregledal:						Vrsta proj. dokumen.: Projekt za izvedbo	
Za gradnjo:		REKONSTRUKCIJA		Merilo: 1:x		Spr: .	
		Datum: MAJ 2021		Številka načrta: P21-012		Št. projekta: 782/2021-A	
						Št. risbe: 3.3.30	



# UTRIS

## PROCESS AUTOMATION

### STIKALNI SESTAV

#### =R\_A0

Investitor : Dom starejših občanov  
Črnomelj  
Ulica 21. oktobra 19c


Objekt : Dom starejših občanov Črnomelj

Faza : PZI

Št. načrta : 782/2021-A

Tel.: +386 7 37 30 100  
E-mail: info@utris.si  
www: www.utris.si

0123456789

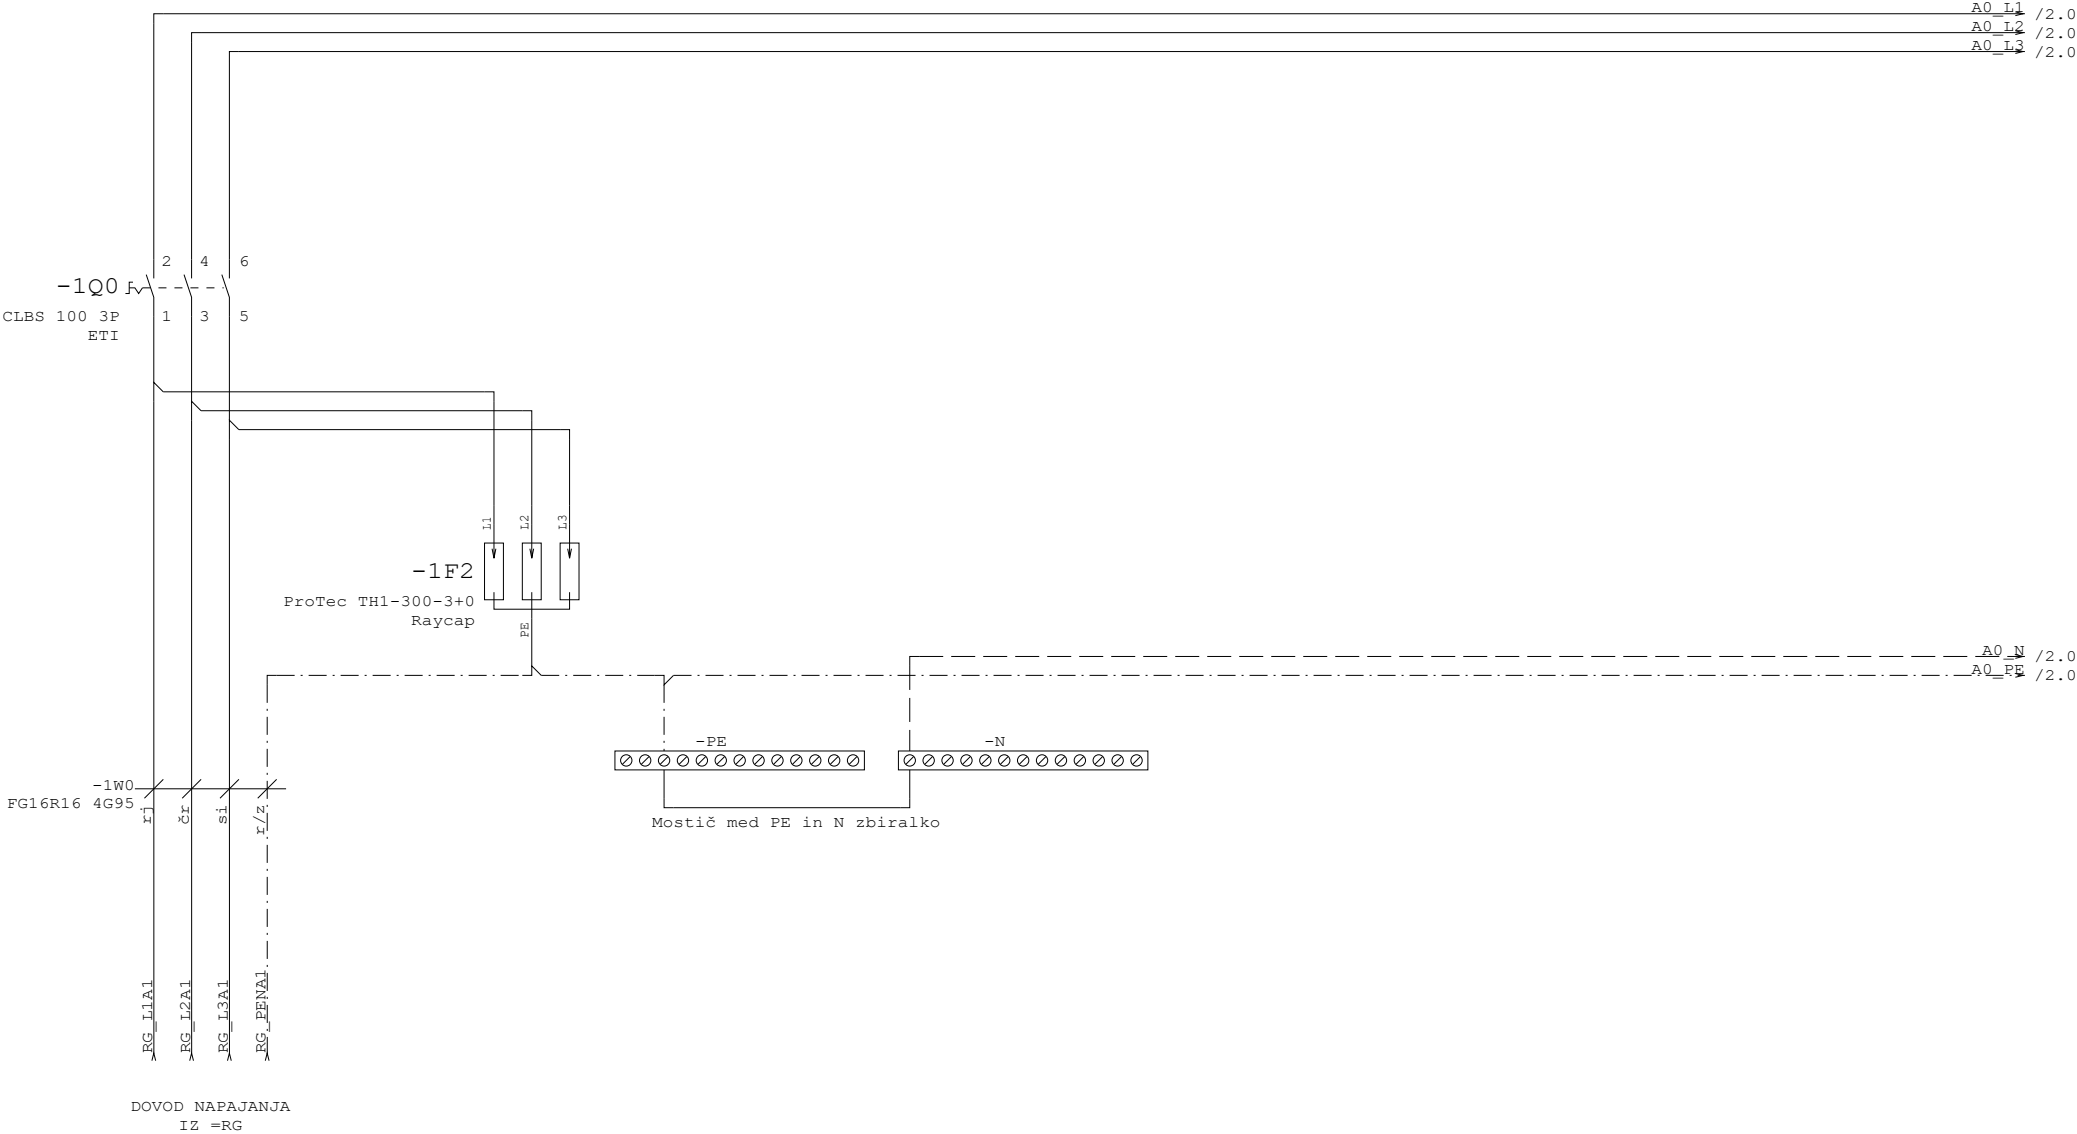

Naročnik:



Projektant:



Datum:

20.04.21

Zaščita:

Investitor:

Dom starejših občanov  
Črnomelj  
Ulica 21. oktobra 19c  
8340 Črnomelj

Objekt:

Dom starejših občanov Črnomelj  
Rekonstrukcija - TRAKT A

Načrt električnih instalacij in el. opreme

Vrsta proj. dok.:

PZI

Merilo:

Št. projekta:

782/2021-A

Št. načrta:

P21-012

=R\_A0

+

Strani:


3

Stran:


1

Naslednja stran:

2

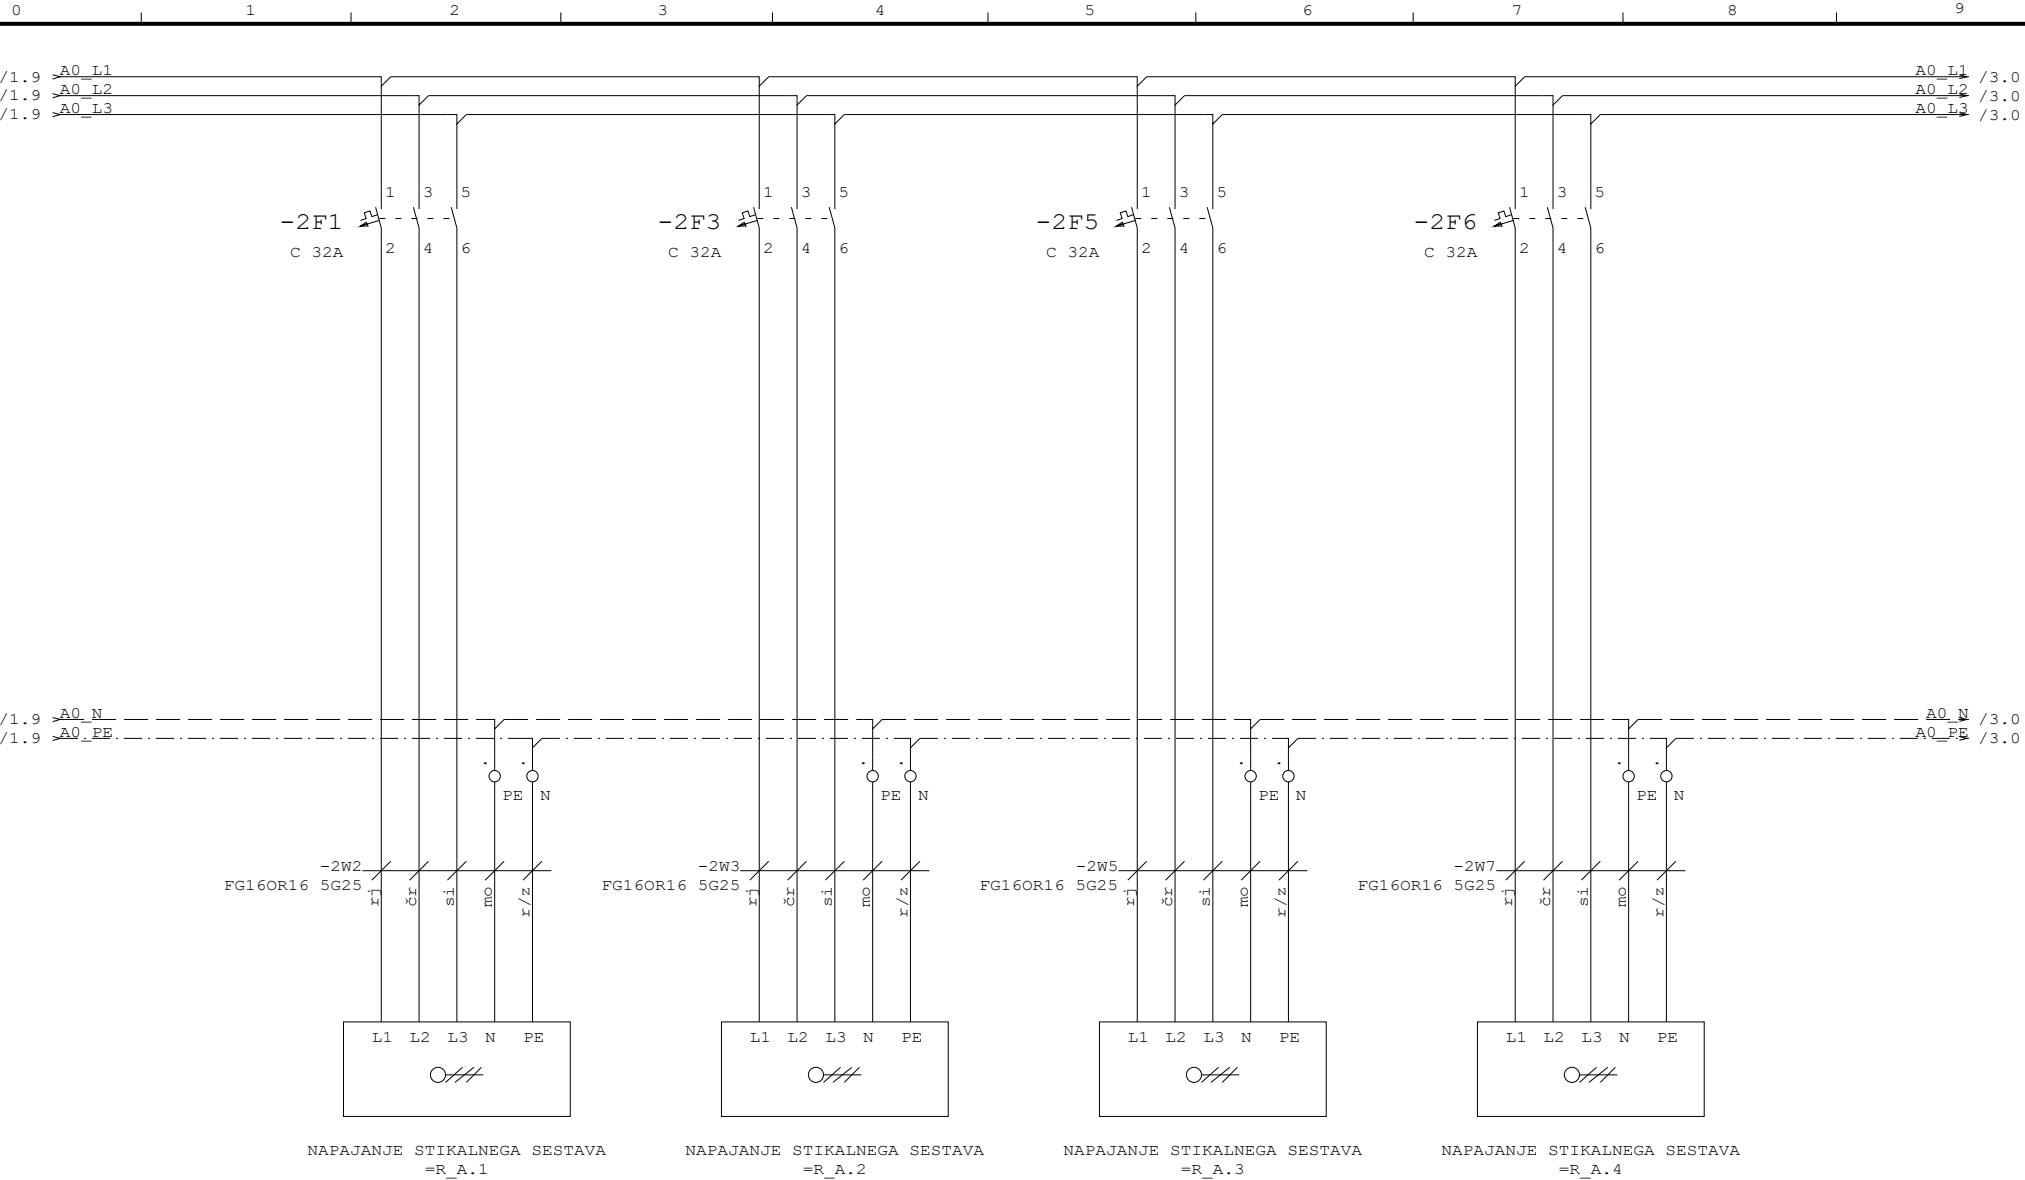

0 1 2 3 4 5 6 7 8 9

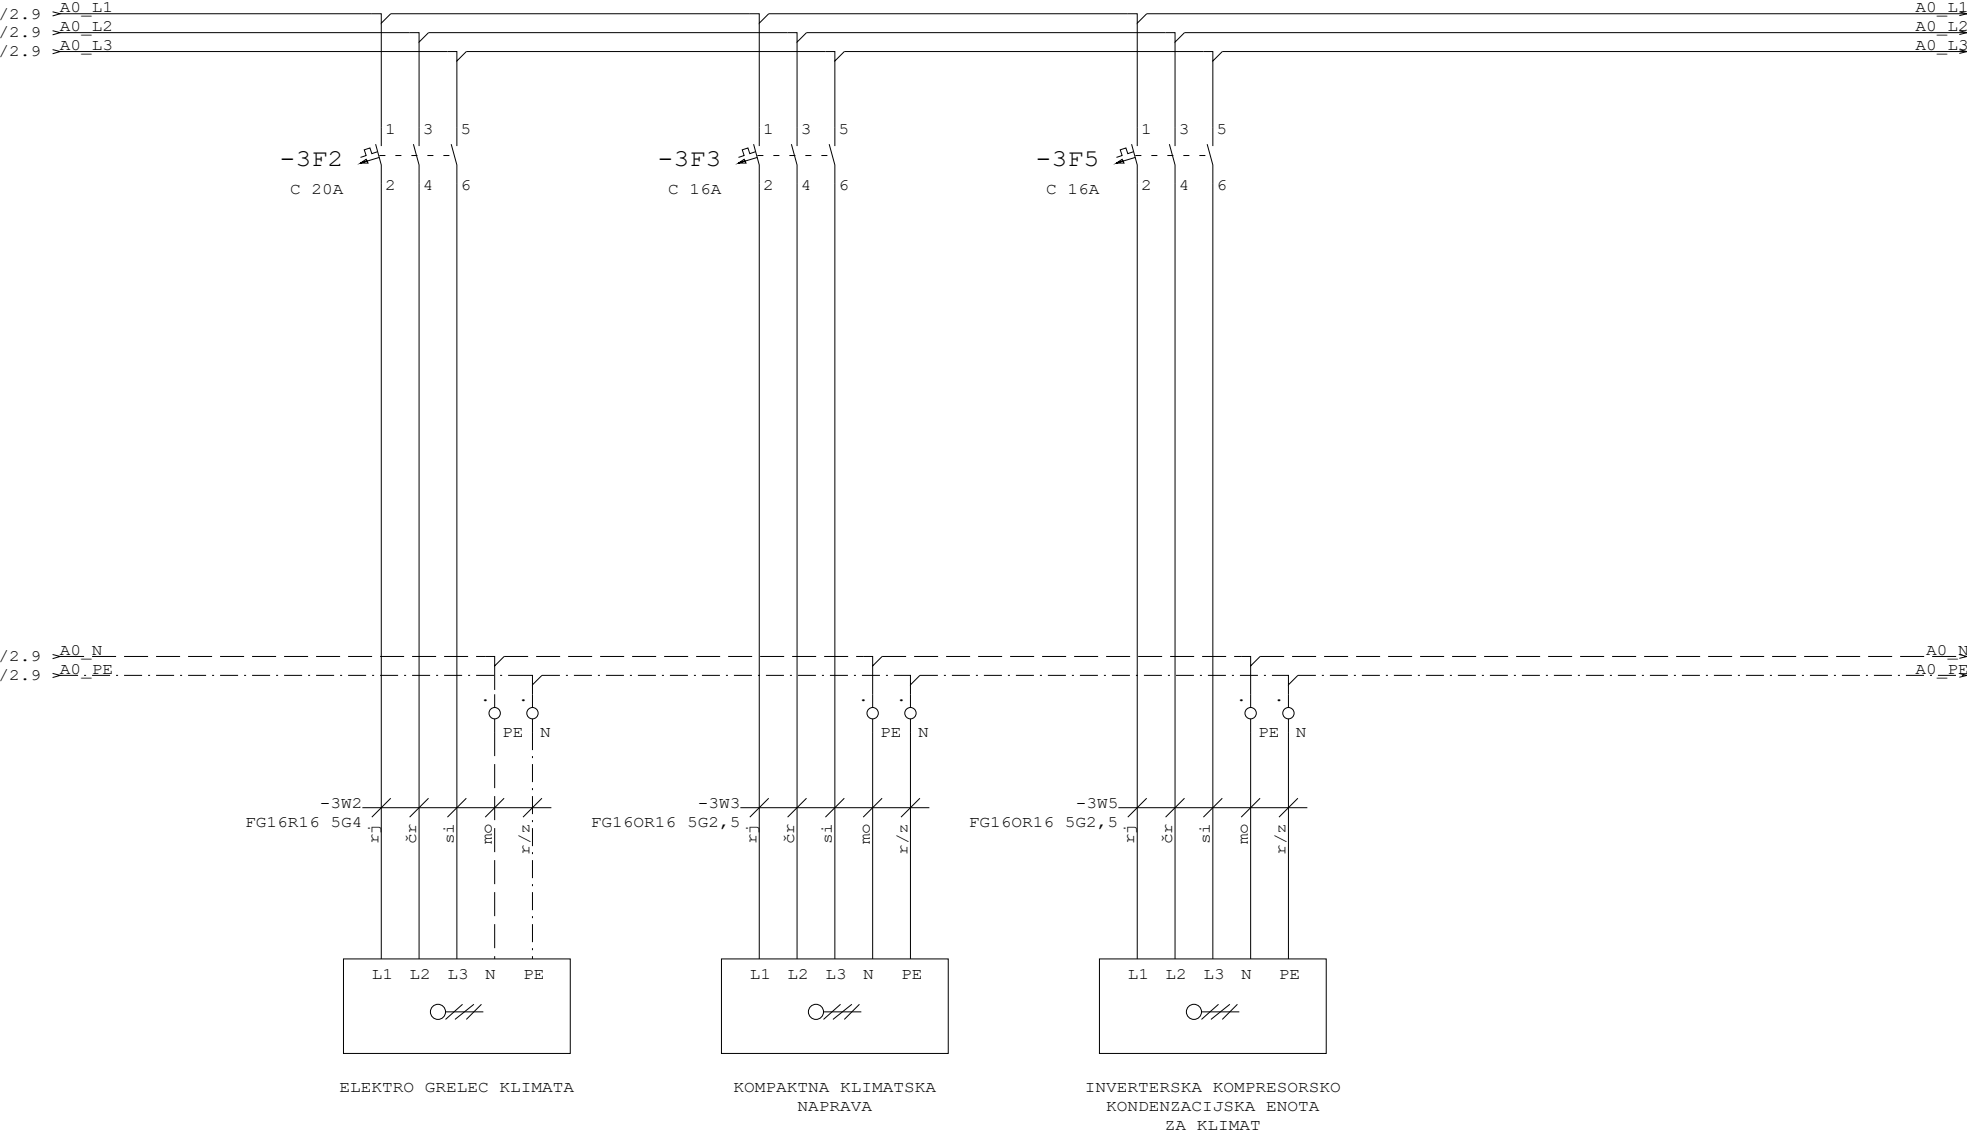

Naročnik:



Projektant:



Datum:

20.04.21

Zaščita:

Investitor:

Dom starejših občanov  
Črnomelj  
Ulica 21. oktobra 19c  
8340 Črnomelj

Objekt:

Dom starejših občanov Črnomelj  
Rekonstrukcija - TRAKT A

Načrt električnih instalacij in el. opreme

Vrsta proj. dok.:

PZI

Merilo:

Št. projekta:

782/2021-A

=R\_A0

+

Vsebina risbe:

Št. načrta:

P21-012

Strani:

3

Stran:

3

Naslednja stran:

=R\_A.1/