

Sprememba:		Opis spremembe:		Datum		Podpis:	
Investitor: DOM STAREJŠIH OBČANOV ČRNOMELJ ULICA 21. OKTOBRA 19c 8340 ČRNOMELJ				Objekt lokacija: DOM STAREJŠIH OBČANOV ČRNOMELJ			
Projektant: 				Naziv gradnje: REKONSTRUKCIJA TRAKTA A V DSO ČRNOMELJ			
	Ime:	Ident. št.:	Podpis:	Vsebina/naslov risbe: TRIPOLNA SHEMA RAZDELILNIKOV NADSTROPJA 2 (=R_A.2, +R_A.2.02, +R_A.2.03, +R_A.2.04, +R_A.2.05, +R_A.2.06, +R_A.2.07, +R_A.2.10, +R_A.2.11)			
Vodja projekta	Lidija Malerič Kamnikar, u.d.i.a.	A-0358					
Pooblaščen inženir	Dušan Absec, d.i.e.	E-1398					
Izdela:	Žiga Milčinič, el.teh.						
Pregledal:				Vrsta proj. dokumen.:	Projekt za izvedbo	PZI	
Za gradnjo:	REKONSTRUKCIJA	Merilo: 1:x	Spr:	Vrsta načrta:	3 NAČRT S PODROČJA ELEKTROTEHNIKE		
		Datum: MAJ 2021		Številka načrta: P21-012	Št. projekta: 782/2021-A	Št. risbe: 3.3.32	

UTRIS

PROCESS AUTOMATION

STIKALNI SESTAV

=R_A.2

Investitor : Dom starejših občanov
Črnomelj
Ulica 21. oktobra 19c

Objekt : Dom starejših občanov Črnomelj

Faza : PZI

Št. načrta : 782/2021-A

Tel.: +386 7 37 30 100
E-mail: info@utris.si
www: www.utris.si

Naročnik:



DOM
STAREJŠIH OBČANOV
ČRNOMELJ

Projektant:

UTRIS
d.o.o.
Žlebej 7, 8000 Novo mesto

Datum:

20.04.21

Zaščita:

Risat:

Žiga Milčinovič, el.teh.

Pobl. inž.:

Dušan Absec, d.i.e.

Vodja pr.:

Lidija Malerič Kamnikar, u.d.

Investitor:

Dom starejših občanov
Črnomelj
Ulica 21. oktobra 19c
8340 Črnomelj

Objekt:

Dom starejših občanov Črnomelj
Rekonstrukcija - TRAKT A

Načrt električnih instalacij in el. opreme

Vrsta proj. dok.:

PZI

Merilo:

Vsebina risbe:

Cover sheet

Št. projekta:

782/2021-A

Št. načrta:

P21-012

=R_A.2

+

Strani:


1

Stran:

1

Naslednja stran:

=R_A.2+

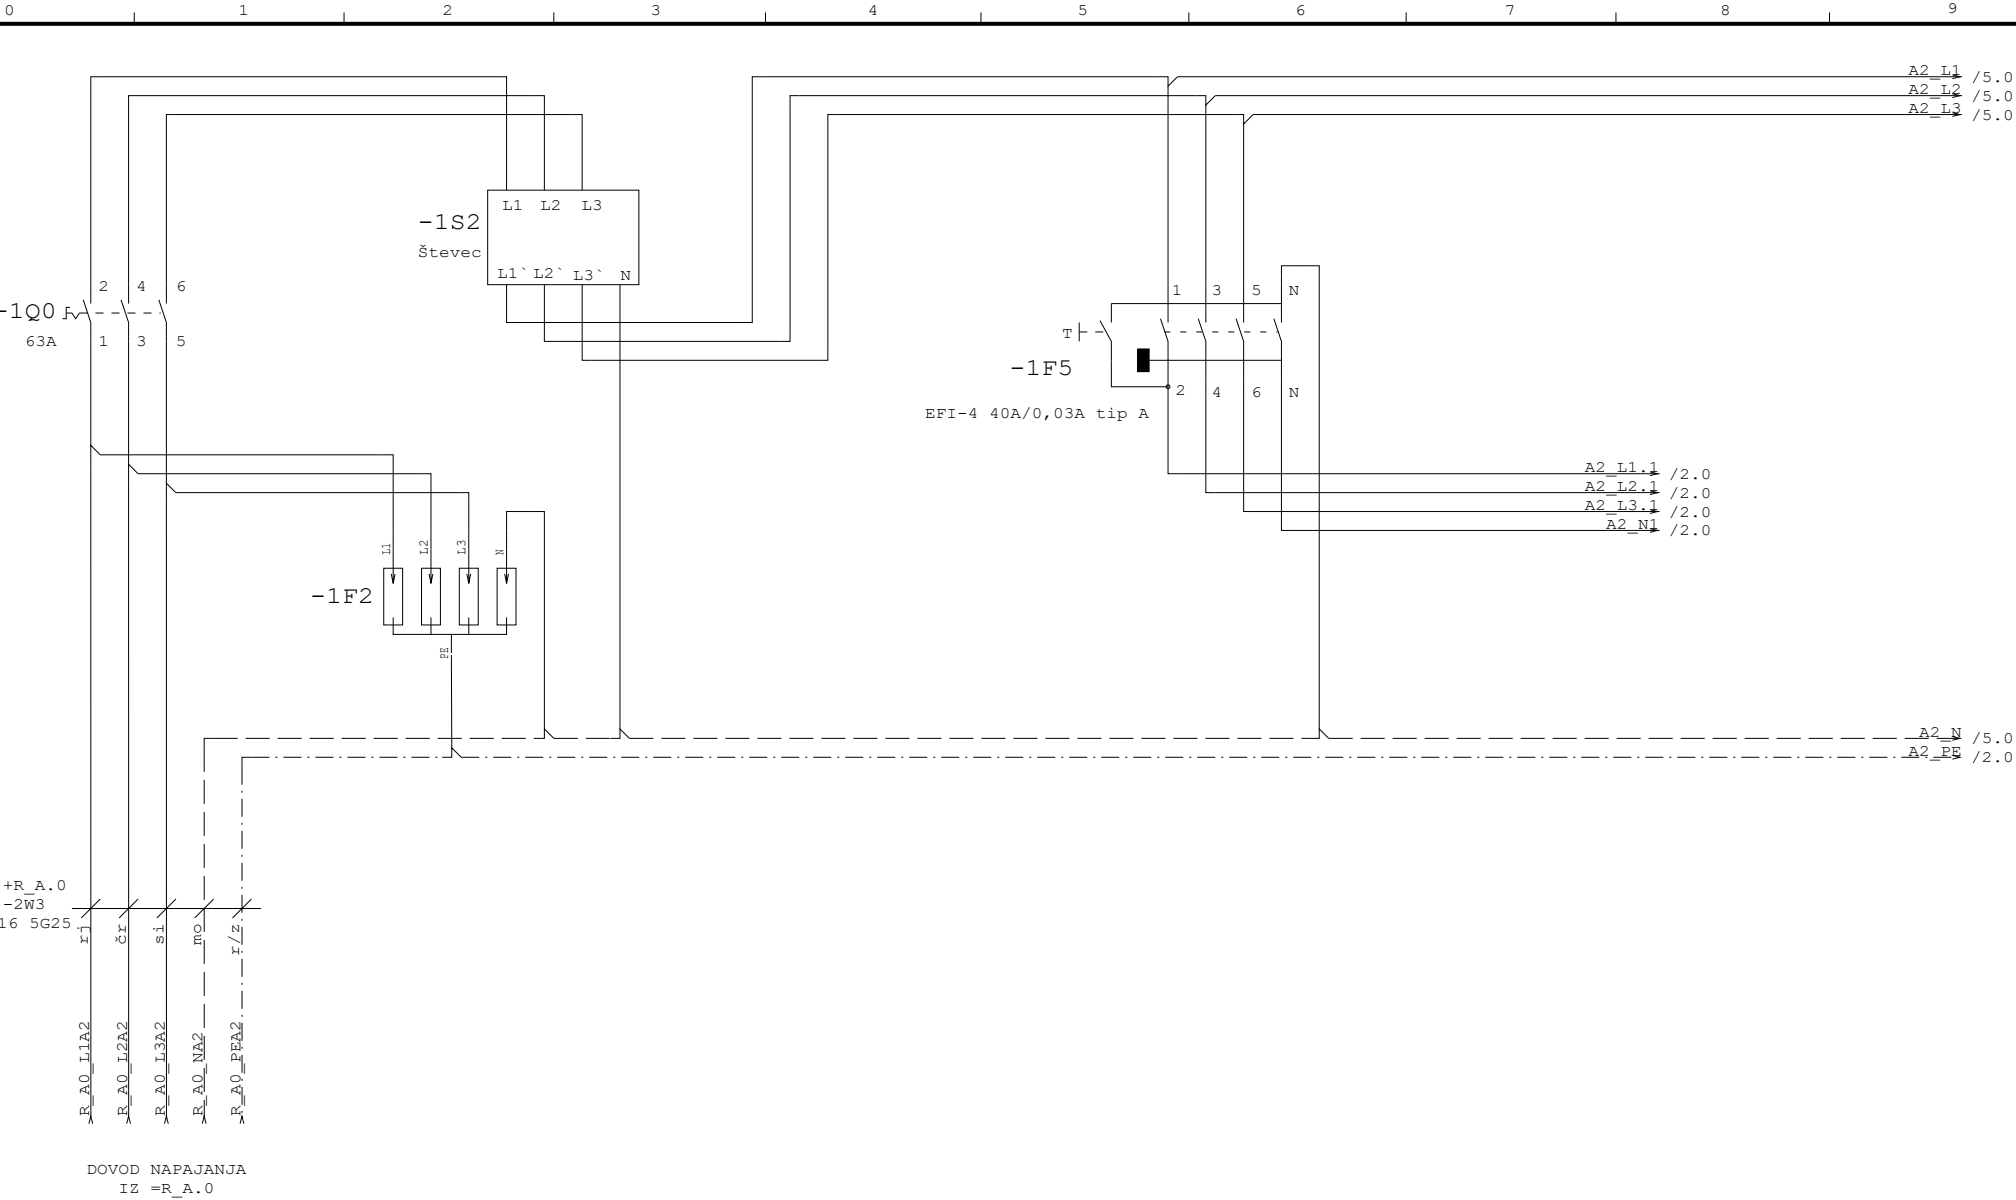

Naročnik:



DOM
STAREJŠIH OBČANOV
ČRNOMELJ

Projektant:

UTRIS
d.o.o.
Žlebež 7, 8000 Novo mesto

Datum:

20.04.21

Zaščita:

Risat:

Žiga Milčinovič, el.teh.

Pobl. inž.:

Dušan Absec, d.i.e.

Vodja pr.:

Lidija Malerič Kamnikar, u.d.š.

Investitor:

Dom starejših občanov
Črnomelj
Ulica 21. oktobra 19c
8340 Črnomelj

Objekt:

Dom starejših občanov Črnomelj
Rekonstrukcija - TRAKT A

Načrt električnih instalacij in el. opreme

Vrsta proj. dok.:

PZI

Merilo:

Vsebina risbe:

Št. projekta:

782/2021-A

Št. načrta:

P21-012

=R_A.2

+

Strani:


7

Stran:

1

Naslednja stran:

2

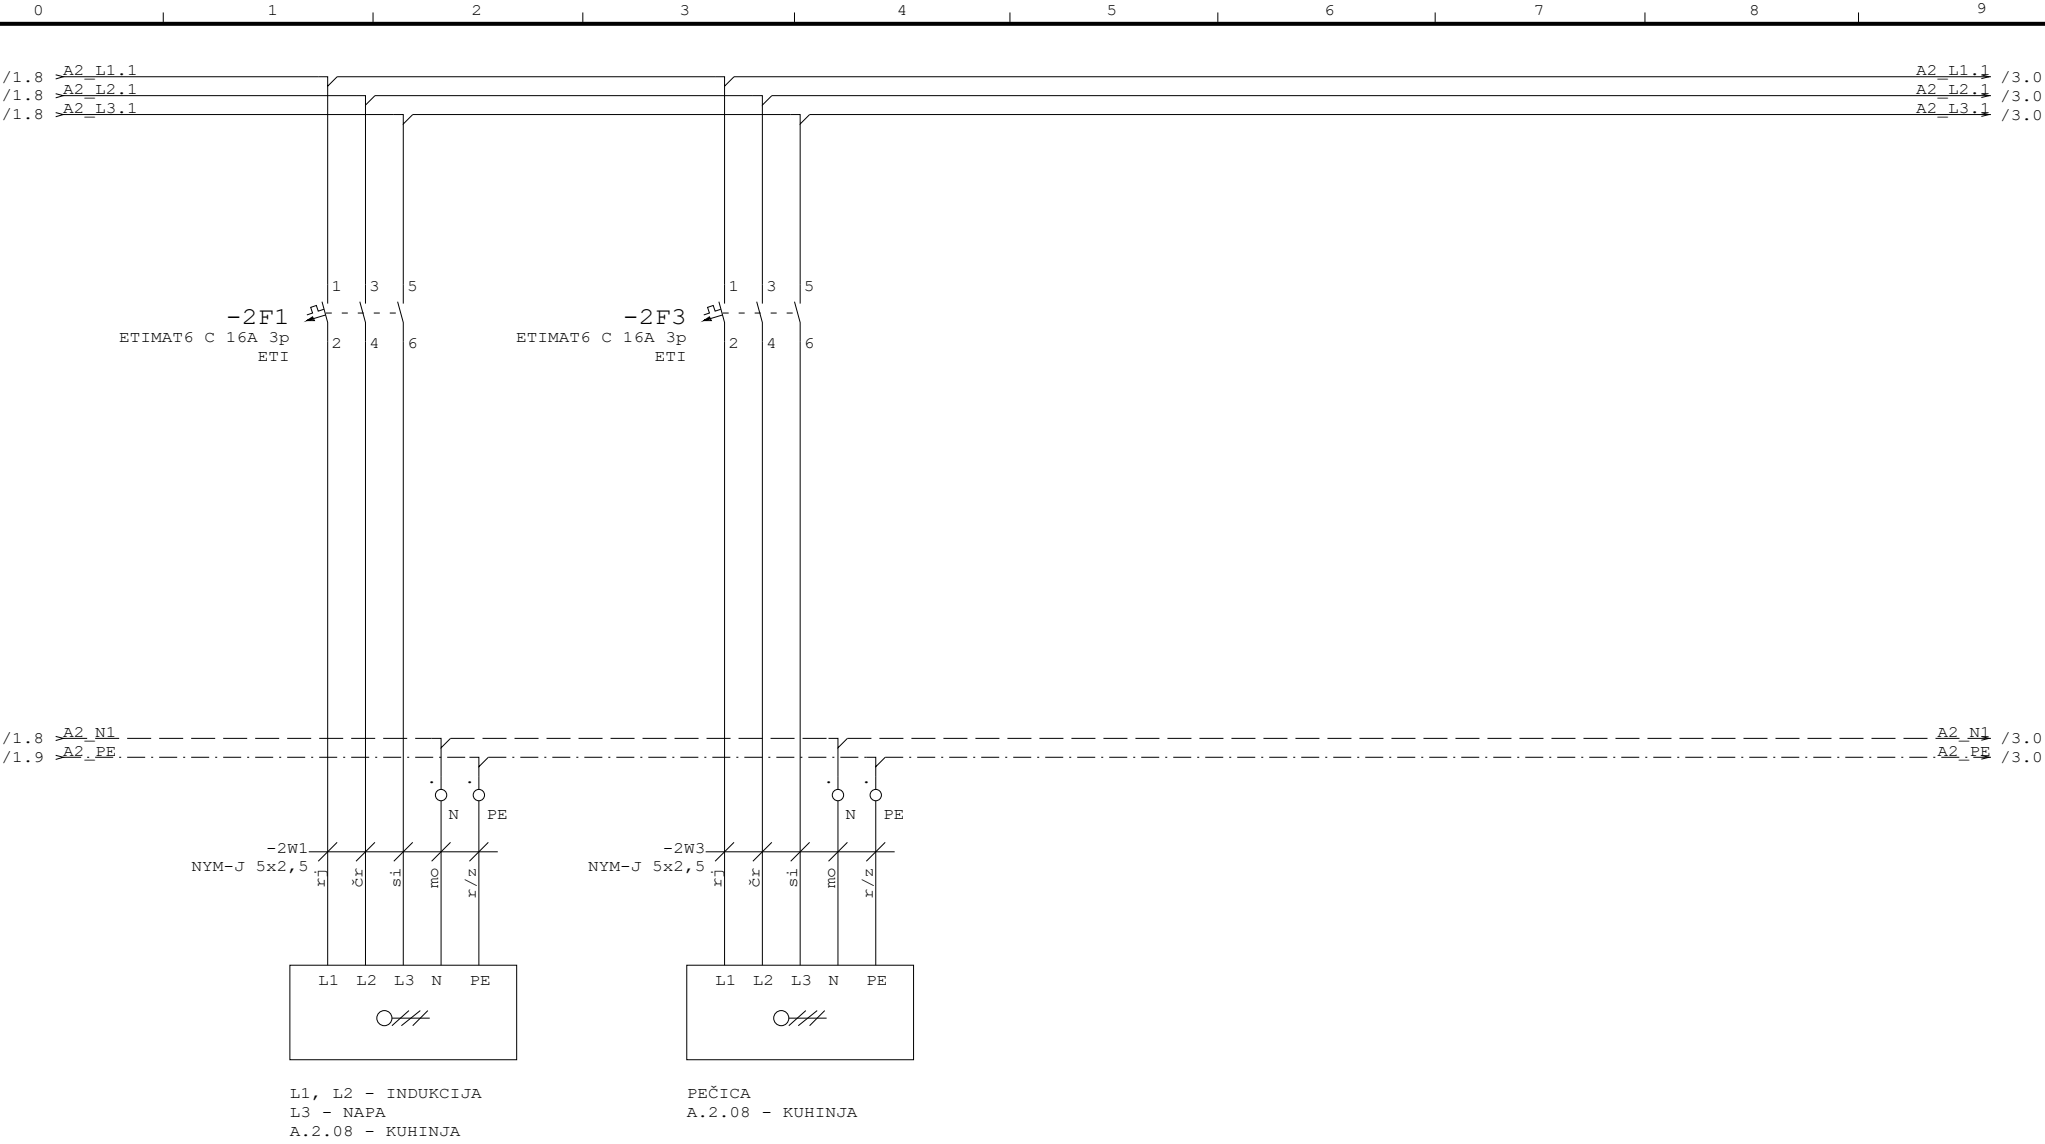

Naročnik:



Projektant:



Datum:

20.04.21

Zaščita:

Žiga Milčinovič, el.teh.

Pobl. inž.:

Dušan Absec, d.i.e.

Vodja pr.:

Lidija Malerič Kamnikar, u.d.s.

Investitor:

Dom starejših občanov
Črnomelj
Ulica 21. oktobra 19c
8340 Črnomelj

Objekt:

Dom starejših občanov Črnomelj
Rekonstrukcija - TRAKT A

Načrt električnih instalacij in el. opreme

Vrsta proj. dok.:

PZI

Merilo:

Št. projekta:

782/2021-A

Št. načrta:

P21-012

=R_A.2

+

Strani:


7

Stran:

2

Naslednja stran:

3

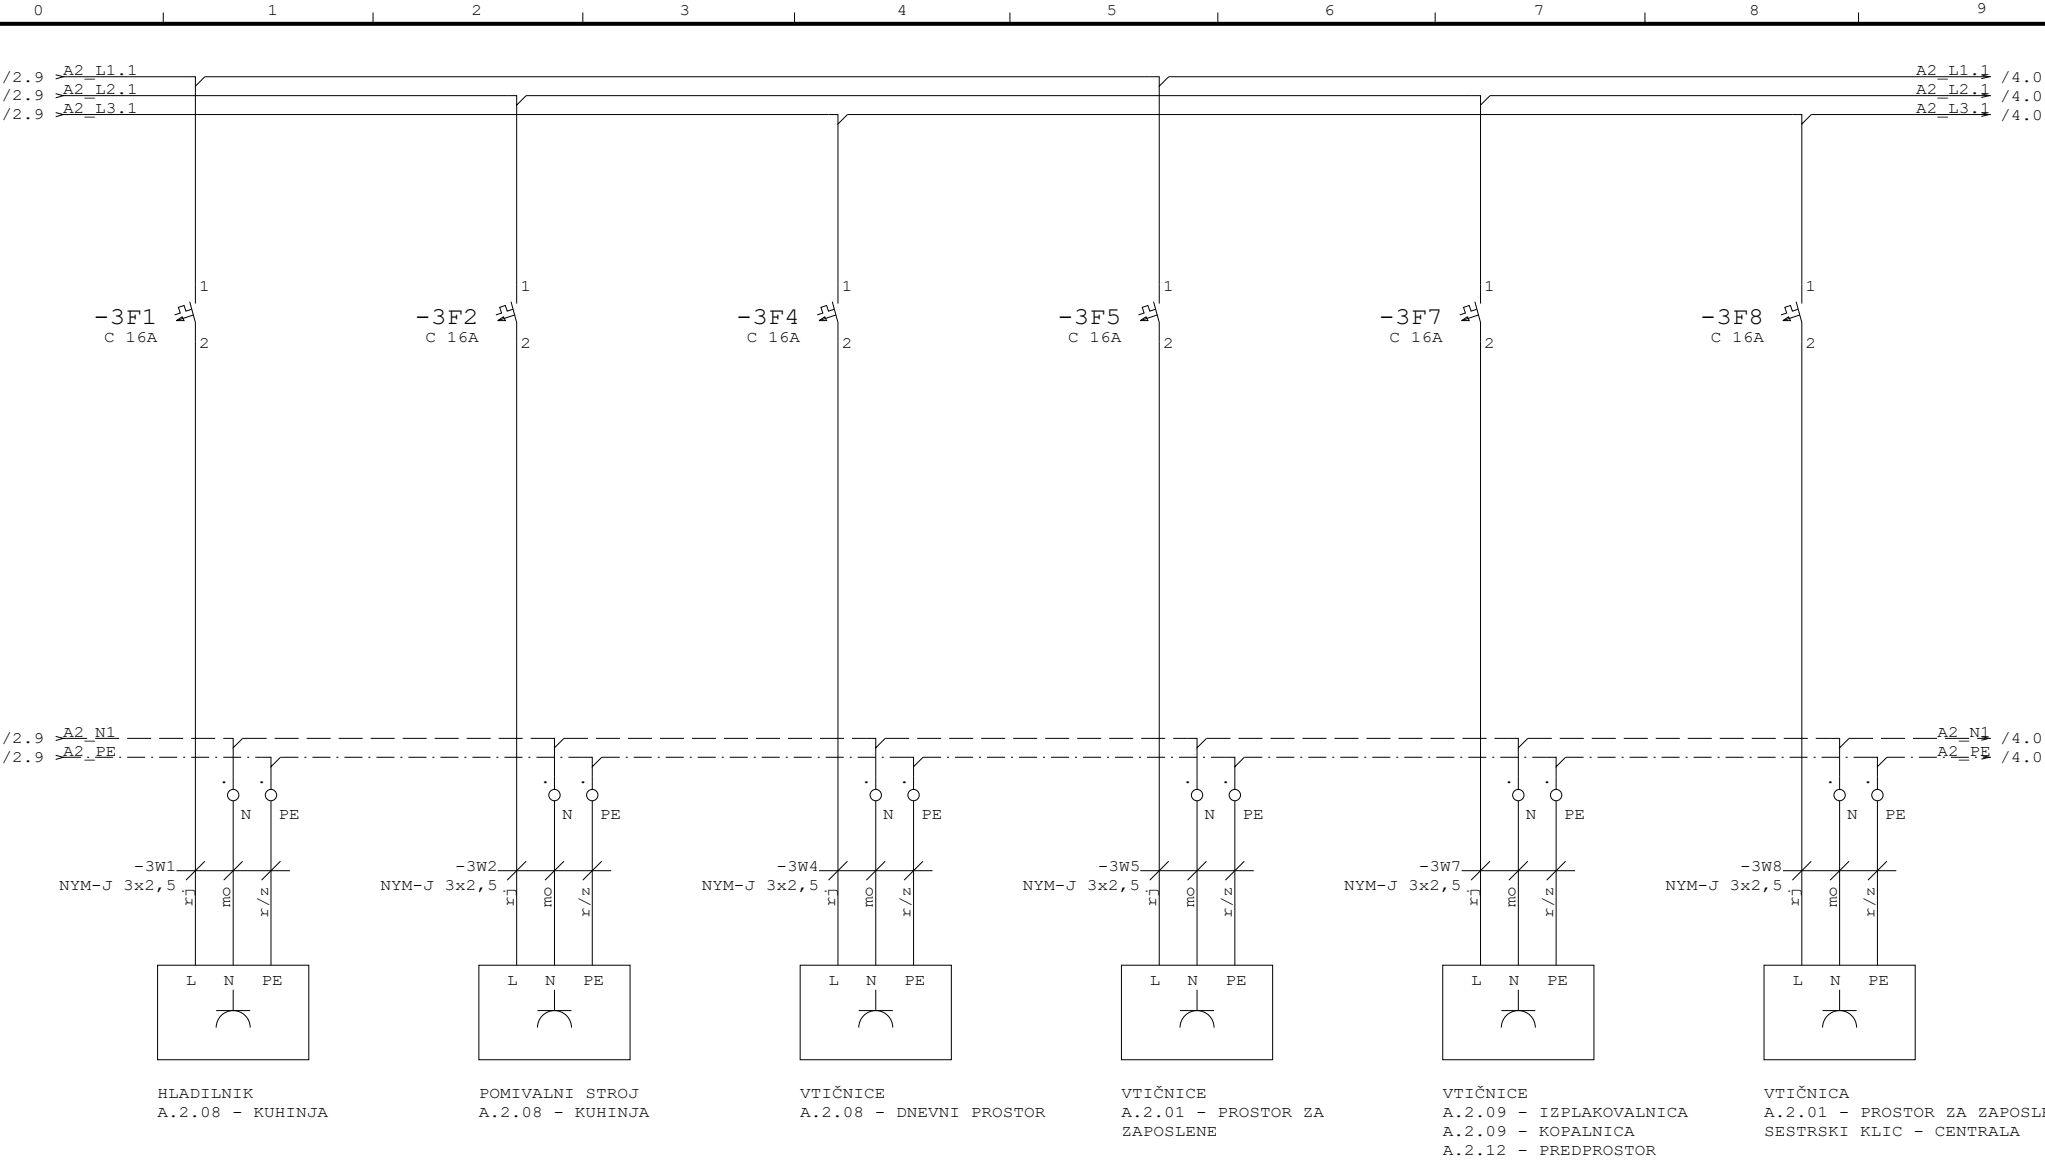

Naročnik:



Projektant:



Datum:	20.04.21	Zaščita:	
Risat:	Žiga Milčinovič, el.teh.		
Pobl. inž.:	Dušan Absec, d.i.e.		
Vodja pr.:	Lidija Malerič Kamnikar, u.d.s.		

Investitor:	Dom starejših občanov Črnomelj
	Ulica 21. oktobra 19c 8340 Črnomelj

Objekt:	Dom starejših občanov Črnomelj
	Rekonstrukcija - TRAKT A

Načrt električnih instalacij in el. opreme	
Vrsta proj. dok.:	PZI
Merilo:	
Vsebina risbe:	

Št. projekta:	=R_A.2
	+
Št. načrta:	Strani: 7 Stran: 3
	Naslednja stran: 4



Naročnik:



Projektant:




Datum:	20.04.21	Zaščita:	
Risat:	Žiga Milčinovič, el.teh.		
Pobl. inž.:	Dušan Absec, d.i.e.		
Vodja pr.:	Lidija Malerič Kamnikar, u.d.š.		

Investitor:	Dom starejših občanov Črnomelj
	Ulica 21. oktobra 19c 8340 Črnomelj

Objekt:	Dom starejših občanov Črnomelj Rekonstrukcija - TRAKT A
---------	--

Načrt električnih instalacij in el. opreme	
Vrsta proj. dok.:	PZI Merilo:
Vsebina risbe:	

Št. projekta:	=R_A.2	
	+	
Št. načrta:	Strani: 7	Stran: 4
	Naslednja stran: 5	

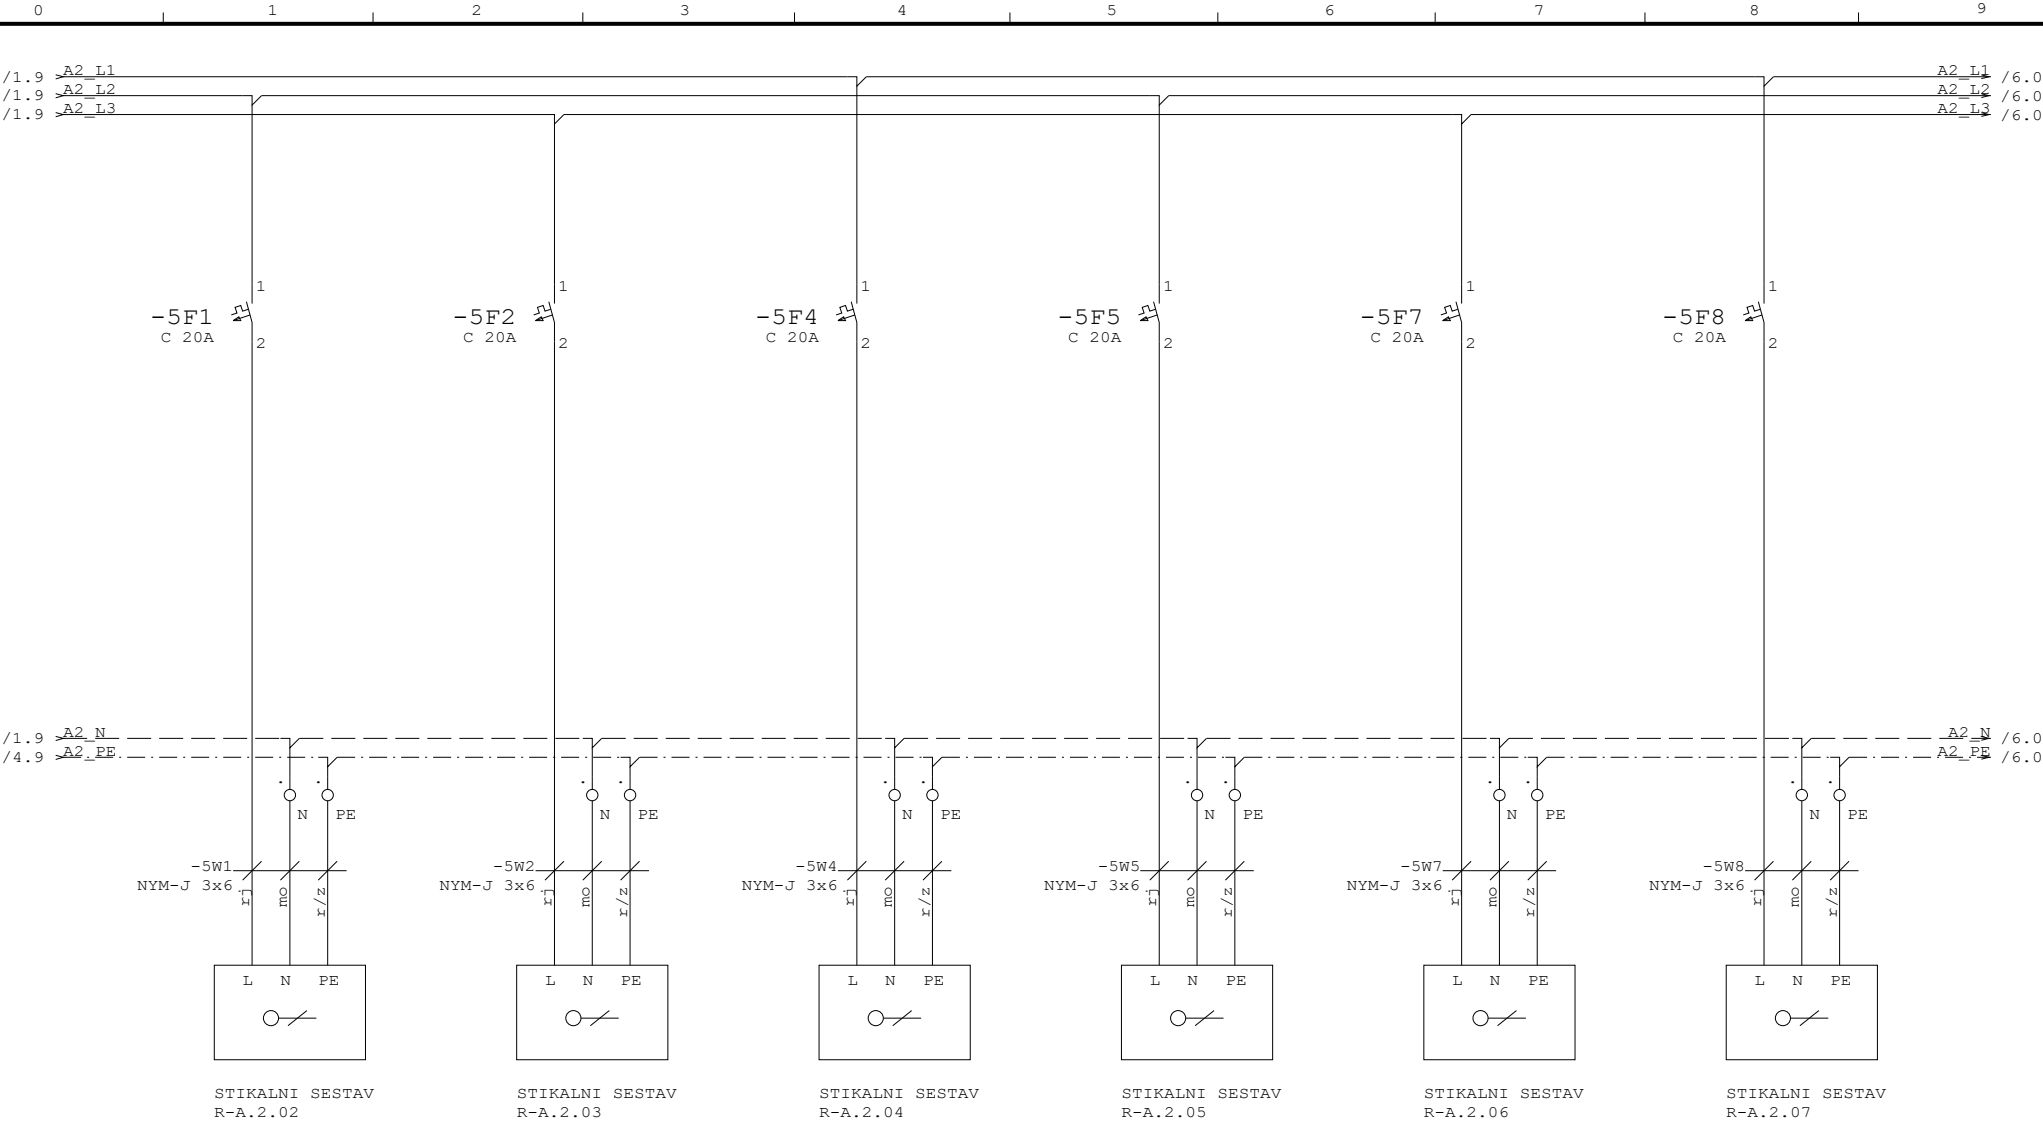

Naročnik:



DOM
STAREJŠIH OBČANOV
ČRNOMELJ

Projektant:

UTRIS
d.o.o.
Žlebež 7, 8000 Novo mesto

Datum:

20.04.21

Zaščita:

Investitor:

Dom starejših občanov
Črnomelj
Ulica 21. oktobra 19c
8340 Črnomelj

Objekt:

Dom starejših občanov Črnomelj
Rekonstrukcija - TRAKT A

Načrt električnih instalacij in el. opreme

Vrsta proj. dok:

PZI

Merilo:

Vsebina risbe:

Št. projekta:

782/2021-A

Št. načrta:

P21-012

=R_A.2

+

Strani:


7

Stran:

5

Naslednja stran:

6

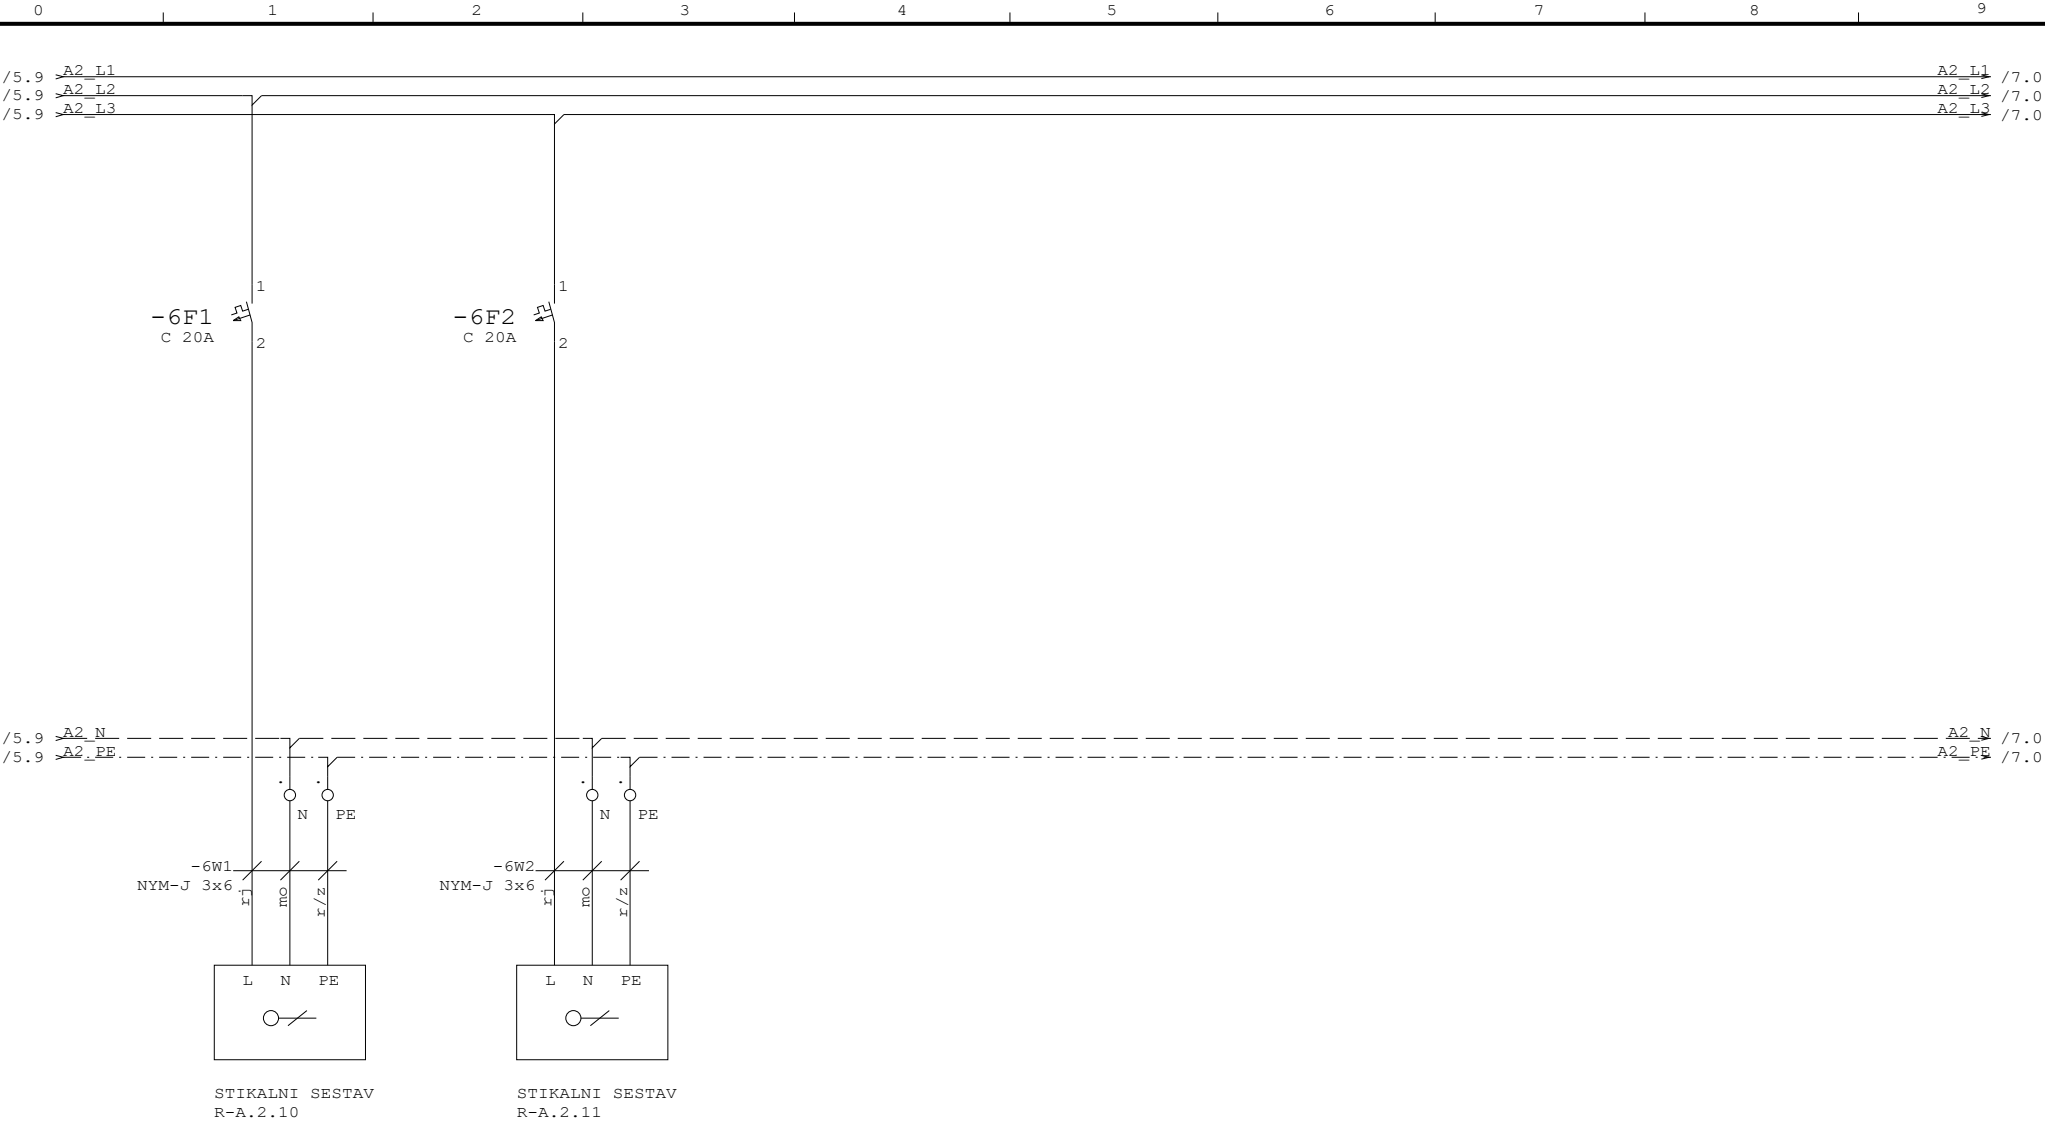

Naročnik:



Projektant:



Datum:

20.04.21

Zaščita:

Risat:

Žiga Milčinovič, el.teh.

Pobl. inž.:

Dušan Absec, d.i.e.

Vodja pr.:

Lidija Malerič Kamnikar, u.d.š.

Investitor:

Dom starejših občanov
Črnomelj
Ulica 21. oktobra 19c
8340 Črnomelj

Objekt:

Dom starejših občanov Črnomelj
Rekonstrukcija - TRAKT A

Načrt električnih instalacij in el. opreme

Vrsta proj. dok.:

PZI

Merilo:

Vsebina risbe:

Št. projekta:

782/2021-A

Št. načrta:

P21-012

=R_A.2

+

Strani:


7

Stran:

6

Naslednja stran:

7

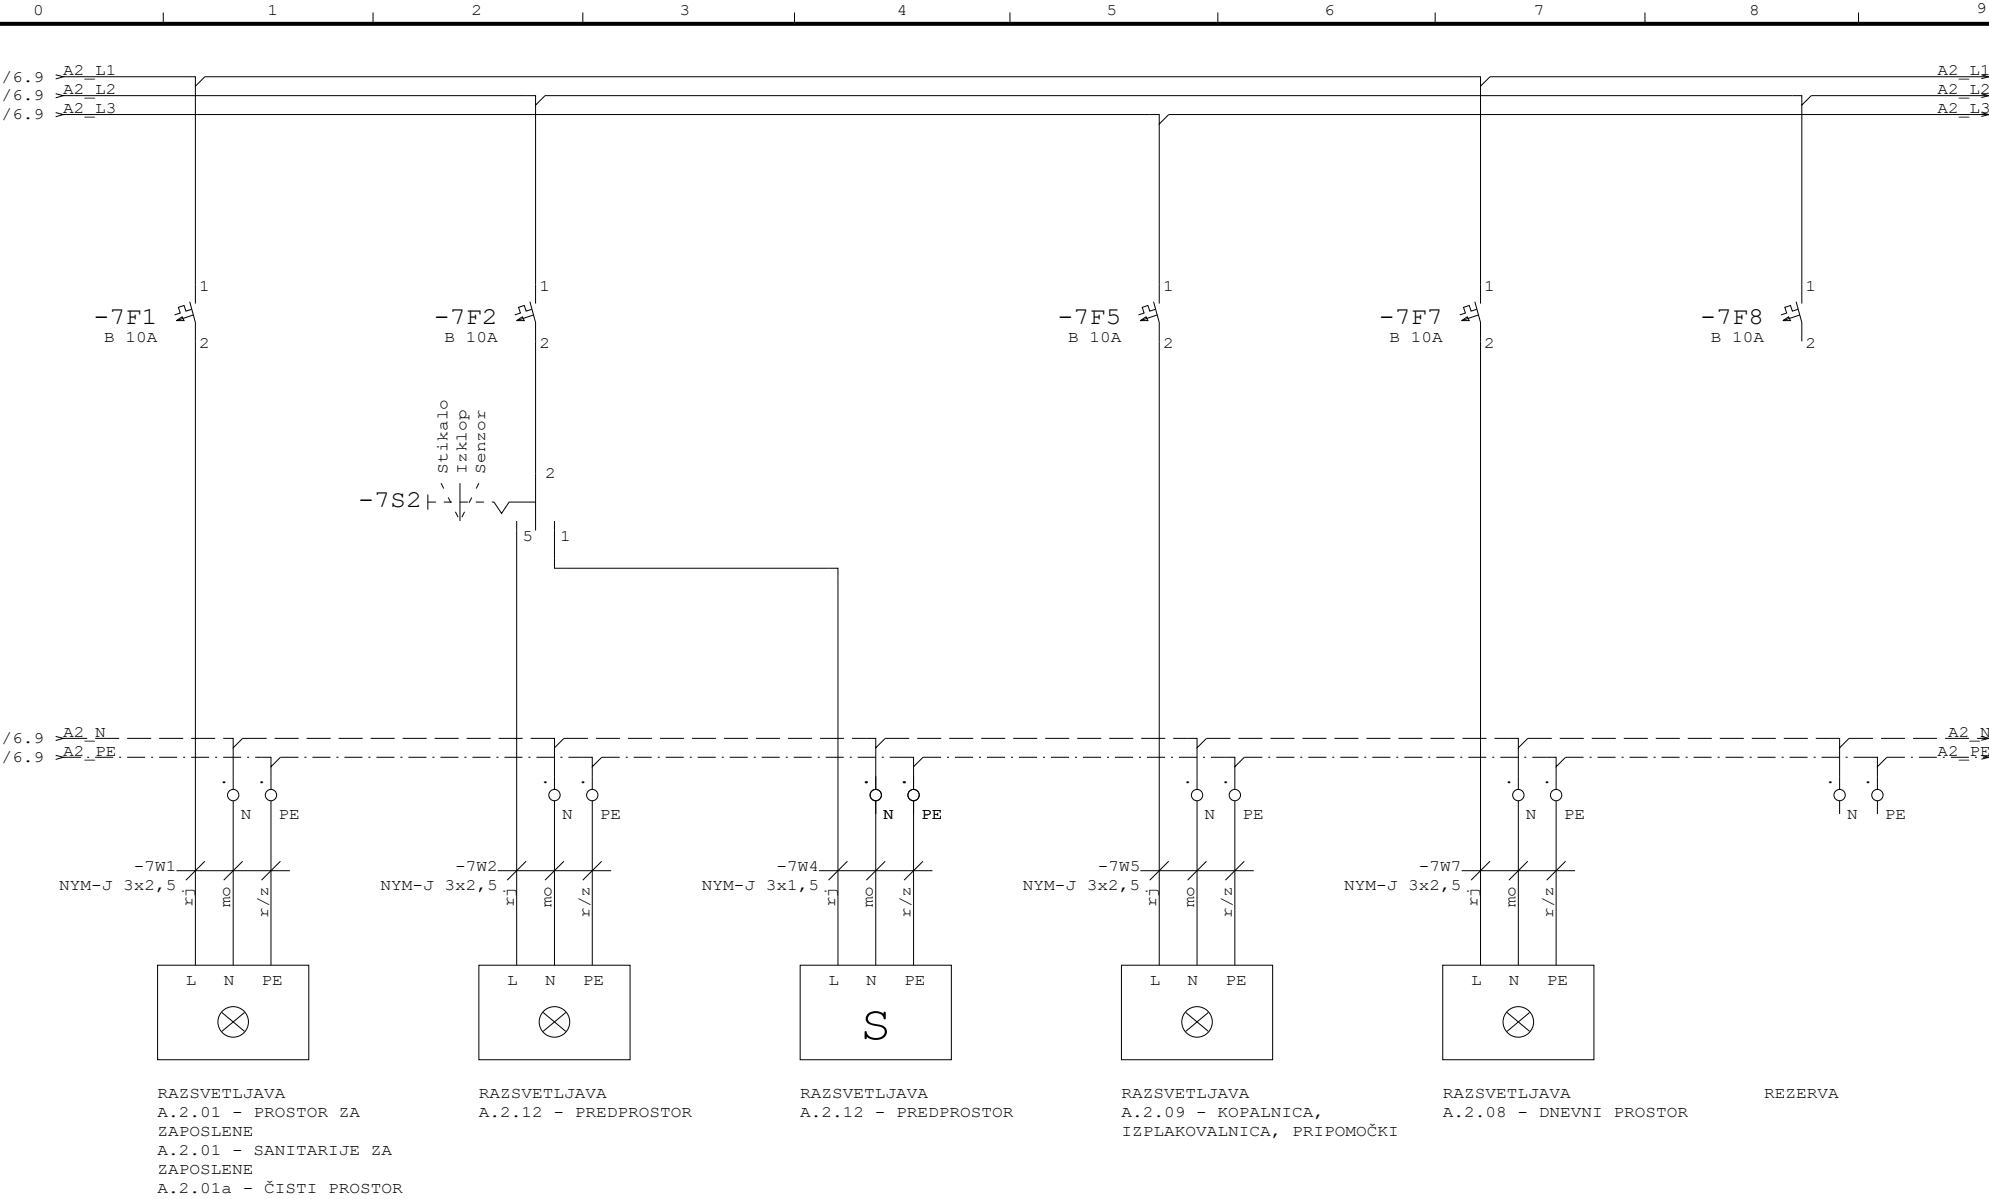

Naročnik:



Projektant:



Datum:

20.04.21

Zaščita:

Investitor:

Dom starejših občanov
Črnomelj
Ulica 21. oktobra 19c
8340 Črnomelj

Objekt:

Dom starejših občanov Črnomelj
Rekonstrukcija - TRAKT A

Načrt električnih instalacij in el. opreme

Vrsta proj. dok.:

PZI

Merilo:

Št. projekta:

782/2021-A

=R_A.2

+

Vsebina risbe:

Št. načrta:

P21-012

Strani:

7

Stran:

7

Naslednja stran:

=R_A.2+



UTRIS

PROCESS AUTOMATION

STIKALNI SESTAV

+R_A.2.02


Investitor : Dom starejših občanov
Črnomelj
Ulica 21. oktobra 19c

Objekt : Dom starejših občanov Črnomelj

Faza : PZI

Št. načrta : 782/2021-A

Tel.: +386 7 37 30 100
E-mail: info@utris.si
www: www.utris.si

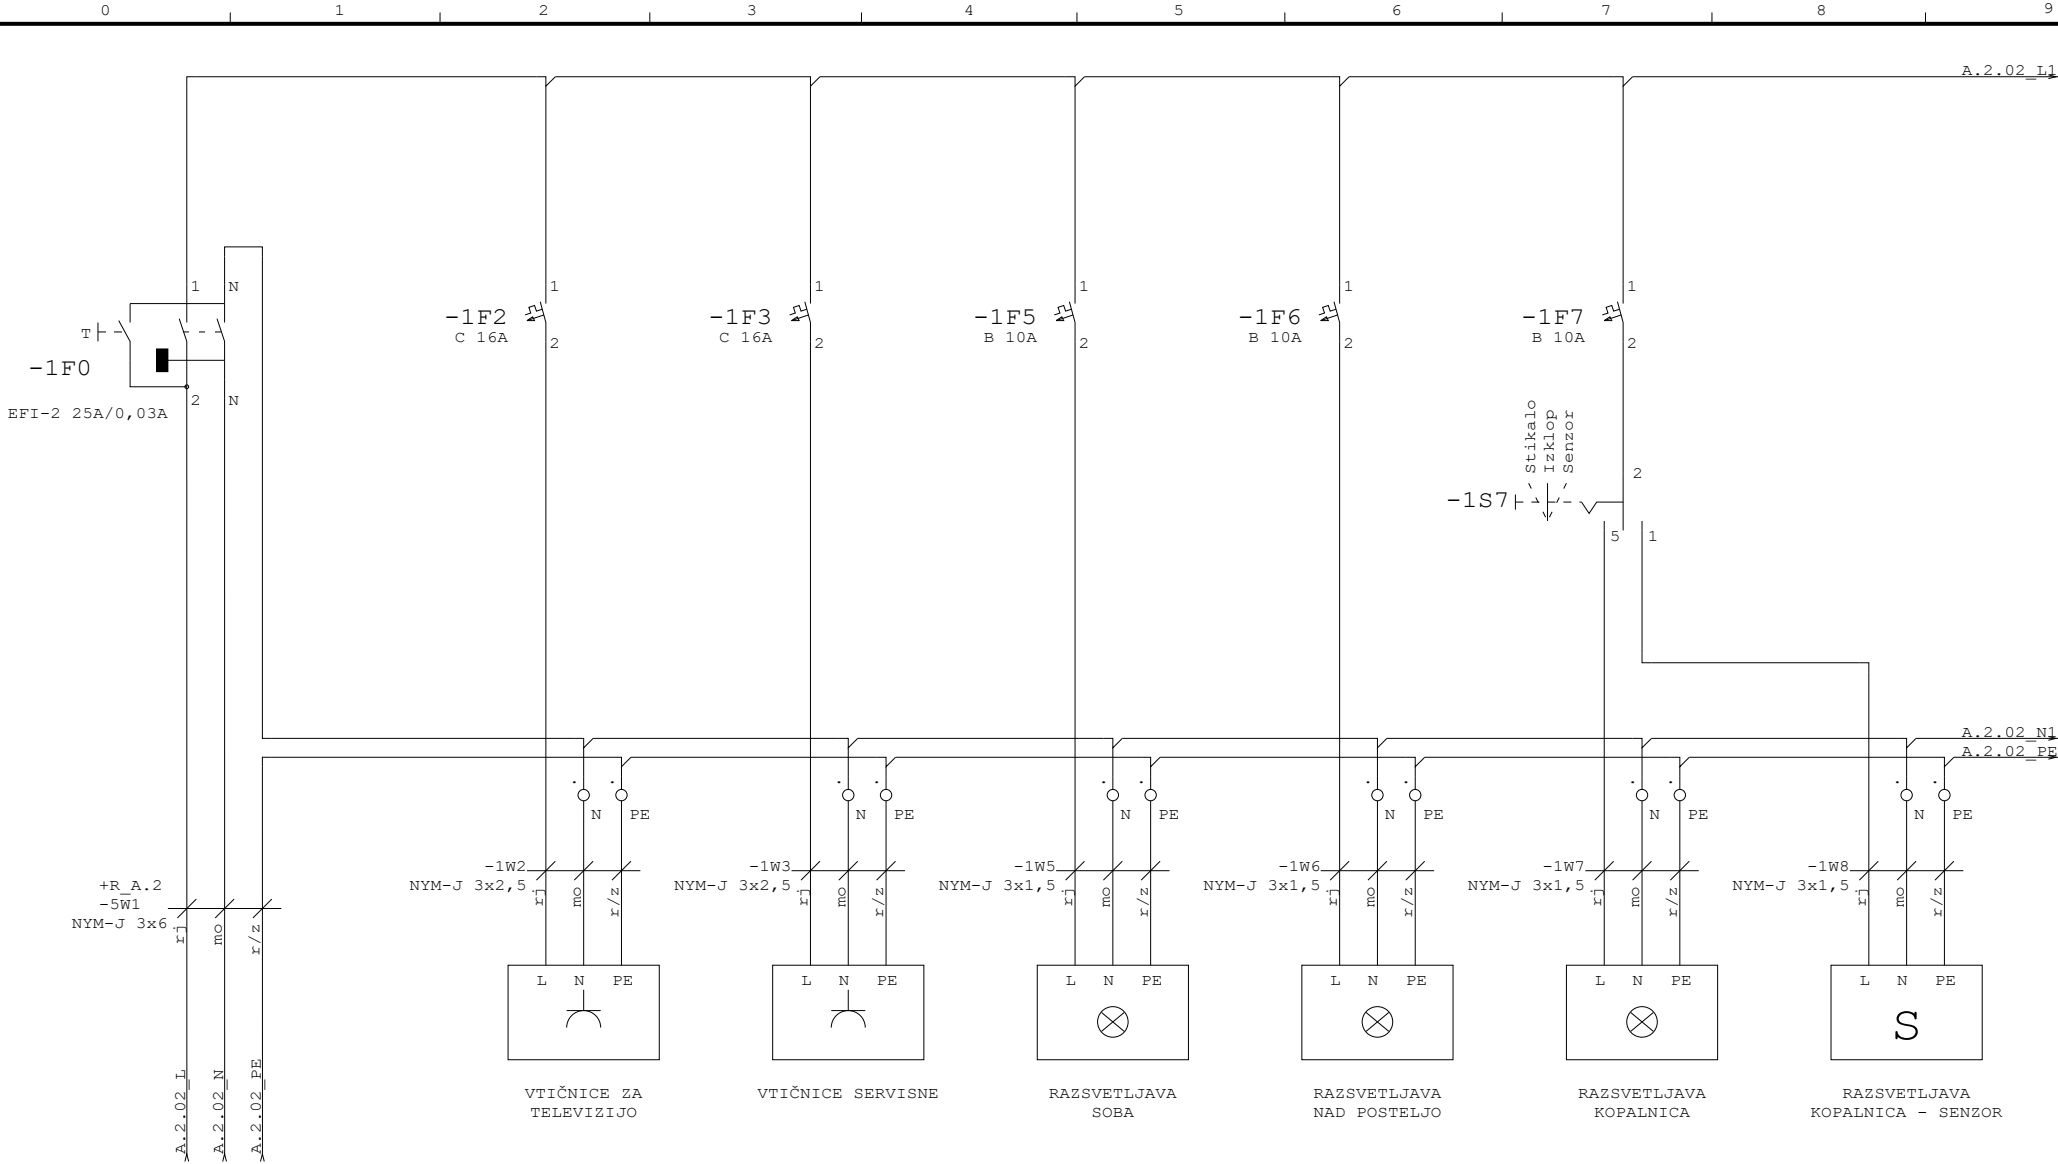

DOVOD NAPAJANJA
IZ =R_A.2 (-5F1)

Naročnik:



Projektant:



Datum:	20.04.21	Zaščita:	
Risat:	Žiga Milčinovič, el.teh.		
Pobl. inž.:	Dušan Absec, d.i.e.		
Vodja pr.:	Lidija Malerič Kamnikar, u.d.s.		

Investitor:
Dom starejših občanov
Črnomelj
Ulica 21. oktobra 19c
8340 Črnomelj

Objekt:
Dom starejših občanov Črnomelj
Rekonstrukcija - TRAKT A

Načrt električnih instalacij in el. opreme

Vrsta proj. dok.:

PZI

Merilo:

Vsebinska risba:

Št. projekta:

782/2021-A

Št. načrta:

P21-012

=R_A.2

+R_A.2.02

Strani:

1

Stran:

1

Naslednja stran:

=R_A.2.02



UTRIS

PROCESS AUTOMATION

STIKALNI SESTAV

+R_A.2.03


Investitor : Dom starejših občanov
Črnomelj
Ulica 21. oktobra 19c

Objekt : Dom starejših občanov Črnomelj



Faza : PZI

Št. načrta : 782/2021-A

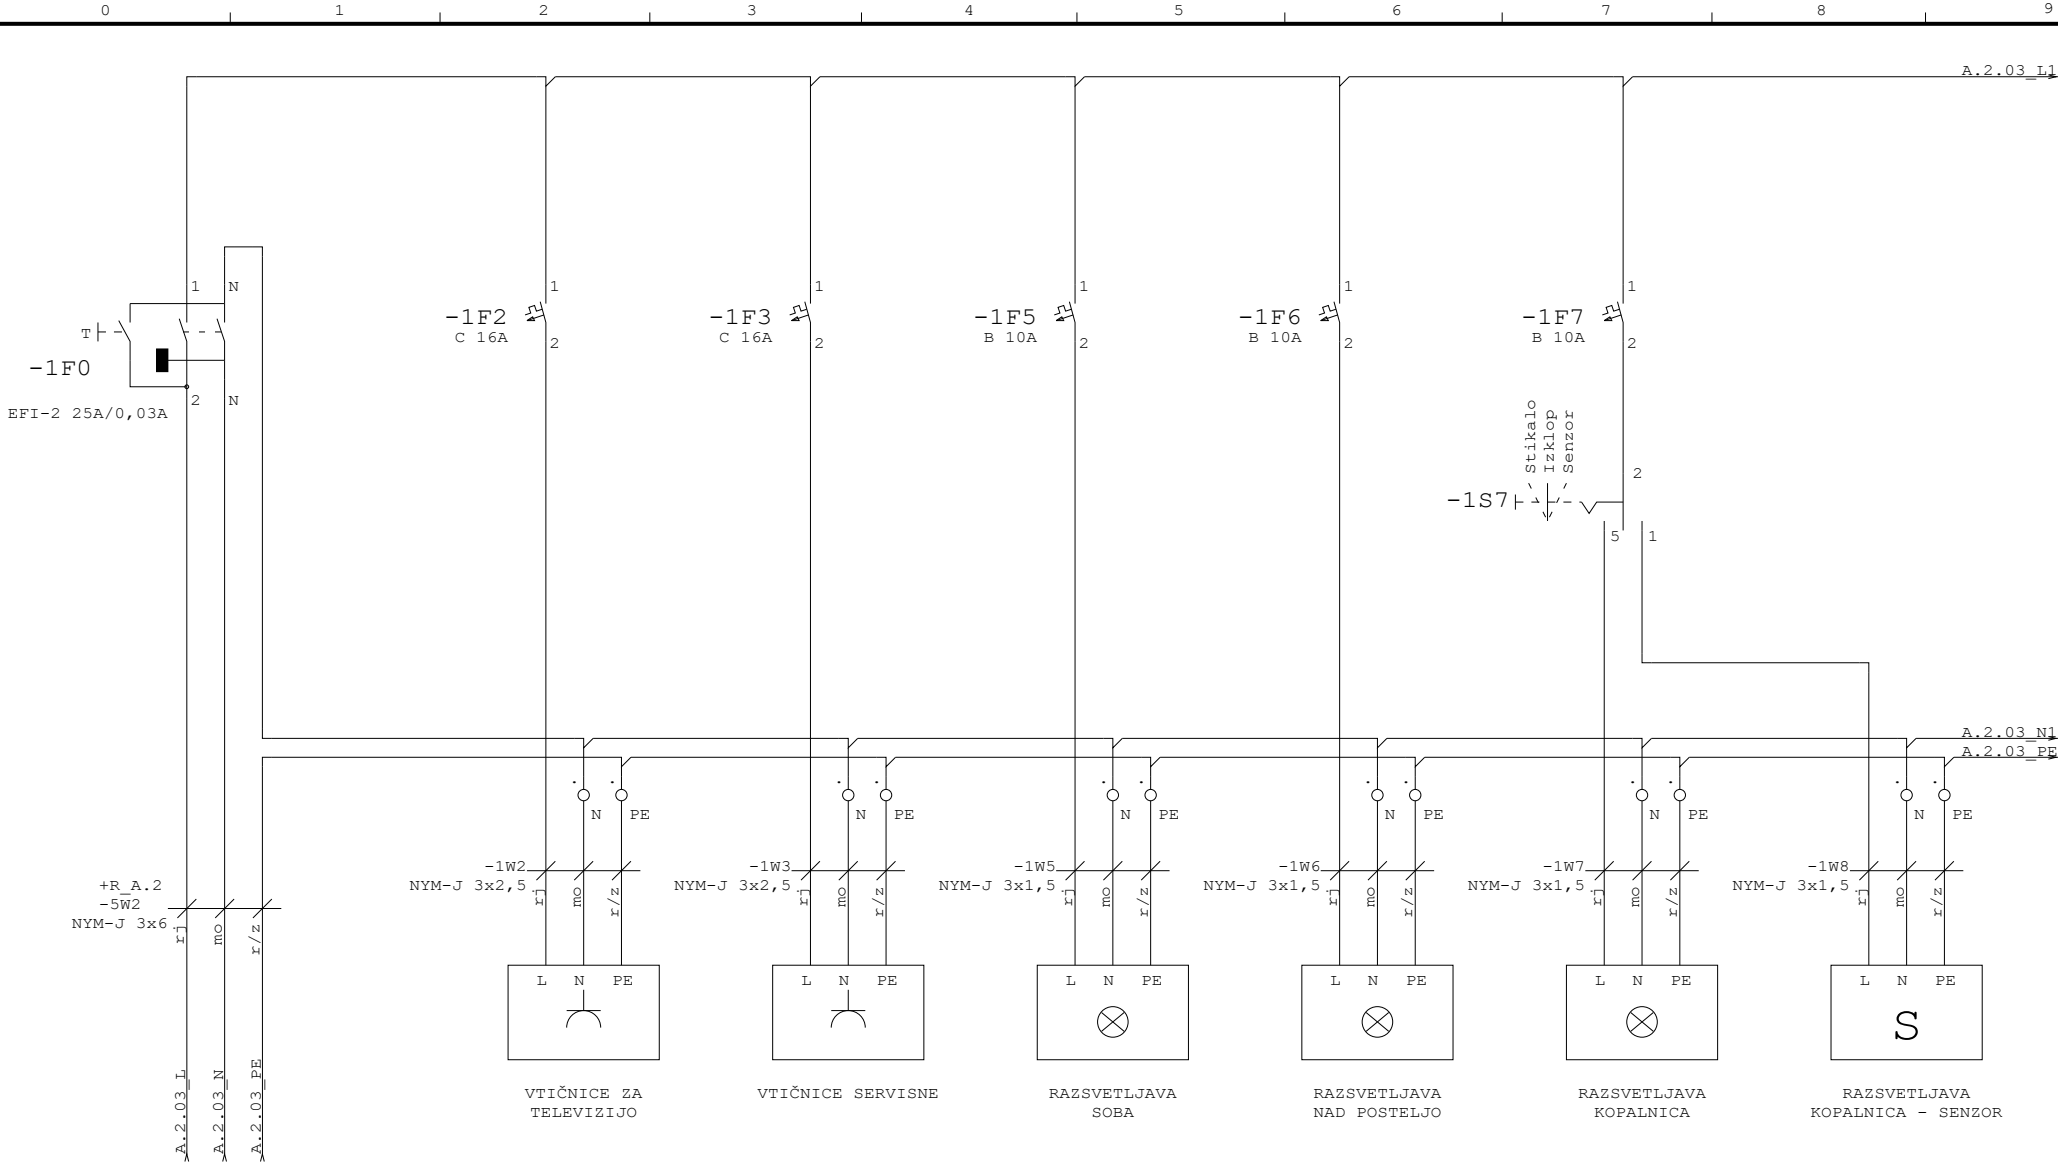Tel.: +386 7 37 30 100
E-mail: info@utris.si
www: www.utris.si



DOVOD NAPAJANJA
IZ =R_A.2 (-5F2)

<div>Naročnik:</div> <div>DOM STAREJŠIH OBČANOV ČRNOMELJ</div>	<div>Projektant:</div> <div>UTRIS d.o.o. Žlebej 7, 8000 Novo mesto</div>	Datum: 20.04.21		Zaščita:	Investitor: Dom starejših občanov Črnomelj Ulica 21. oktobra 19c 8340 Črnomelj	Objekt: Dom starejših občanov Črnomelj Rekonstrukcija - TRAKT A	Načrt električnih instalacij in el. opreme		Št. projekta:	=R_A.2			
		Risat:	Žiga Milčinovič, el.teh.				Vrsta proj. dok:	PZI	Merilo:	782/2021-A	+R_A.2.03		
		Pobl. inž.:	Dušan Absec, d.i.e.				Vsebina risbe:		Št. načrta:	Strani: 1	Stran: 1		
		Vodja pr.:	Lidija Malerič Kamnikar, u.d.3						P21-012	Naslednja stran:	=R_A.2		

UTRIS

PROCESS AUTOMATION

STIKALNI SESTAV

+R_A.2.04

Investitor : Dom starejših občanov
Črnomelj
Ulica 21. oktobra 19c

Objekt : Dom starejših občanov Črnomelj

Faza : PZI

Št. načrta : 782/2021-A

Tel.: +386 7 37 30 100
E-mail: info@utris.si
www: www.utris.si

Naročnik:



DOM
STAREJŠIH OBČANOV
ČRNOMELJ

Projektant:

UTRIS
d.o.o.
Žlebej 7, 8000 Novo mesto

Datum:

20.04.21

Zaščita:

Risal:

Žiga Milčinovič, el.teh.

Pobl. inž.:

Dušan Absec, d.i.e.

Vodja pr.:

Lidija Malerič Kamnikar, u.d.

Investitor:

Dom starejših občanov
Črnomelj
Ulica 21. oktobra 19c
8340 Črnomelj

Objekt:

Dom starejših občanov Črnomelj
Rekonstrukcija - TRAKT A

Načrt električnih instalacij in el. opreme

Vrsta proj. dok.:

PZI

Merilo:

Vsebina risbe:

Cover sheet

Št. projekta:

782/2021-A

Št. načrta:

P21-012

=R_A.2

+R_A.2.04

Strani:


1

Stran:

1

Naslednja stran:

=R_A.2.04

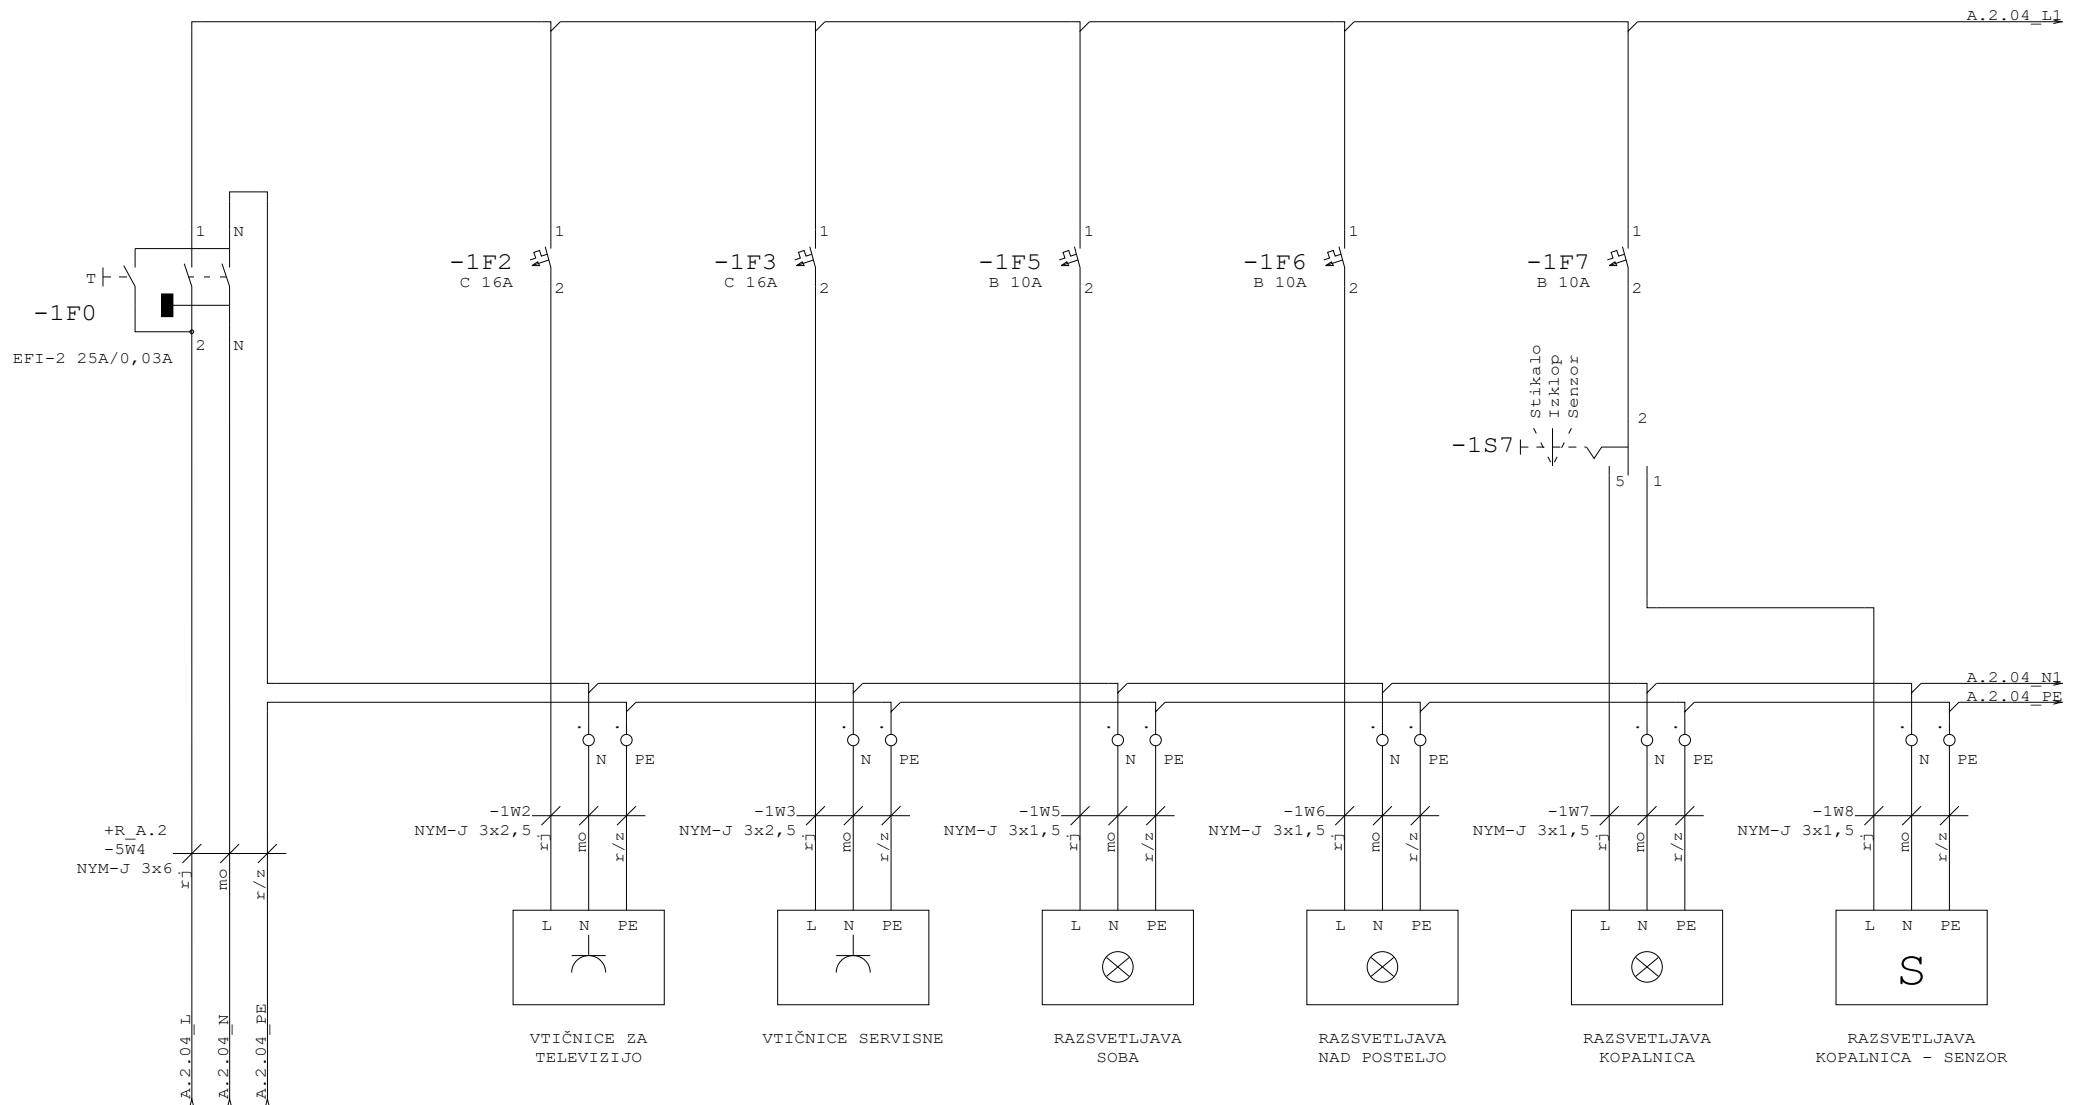

DOVOD NAPAJANJA
IZ =R_A.2 (-5F4)



UTRIS

PROCESS AUTOMATION

STIKALNI SESTAV

+R_A.2.05


Investitor : Dom starejših občanov
Črnomelj
Ulica 21. oktobra 19c

Objekt : Dom starejših občanov Črnomelj

Faza : PZI

Št. načrta : 782/2021-A

Tel.: +386 7 37 30 100
E-mail: info@utris.si
www: www.utris.si

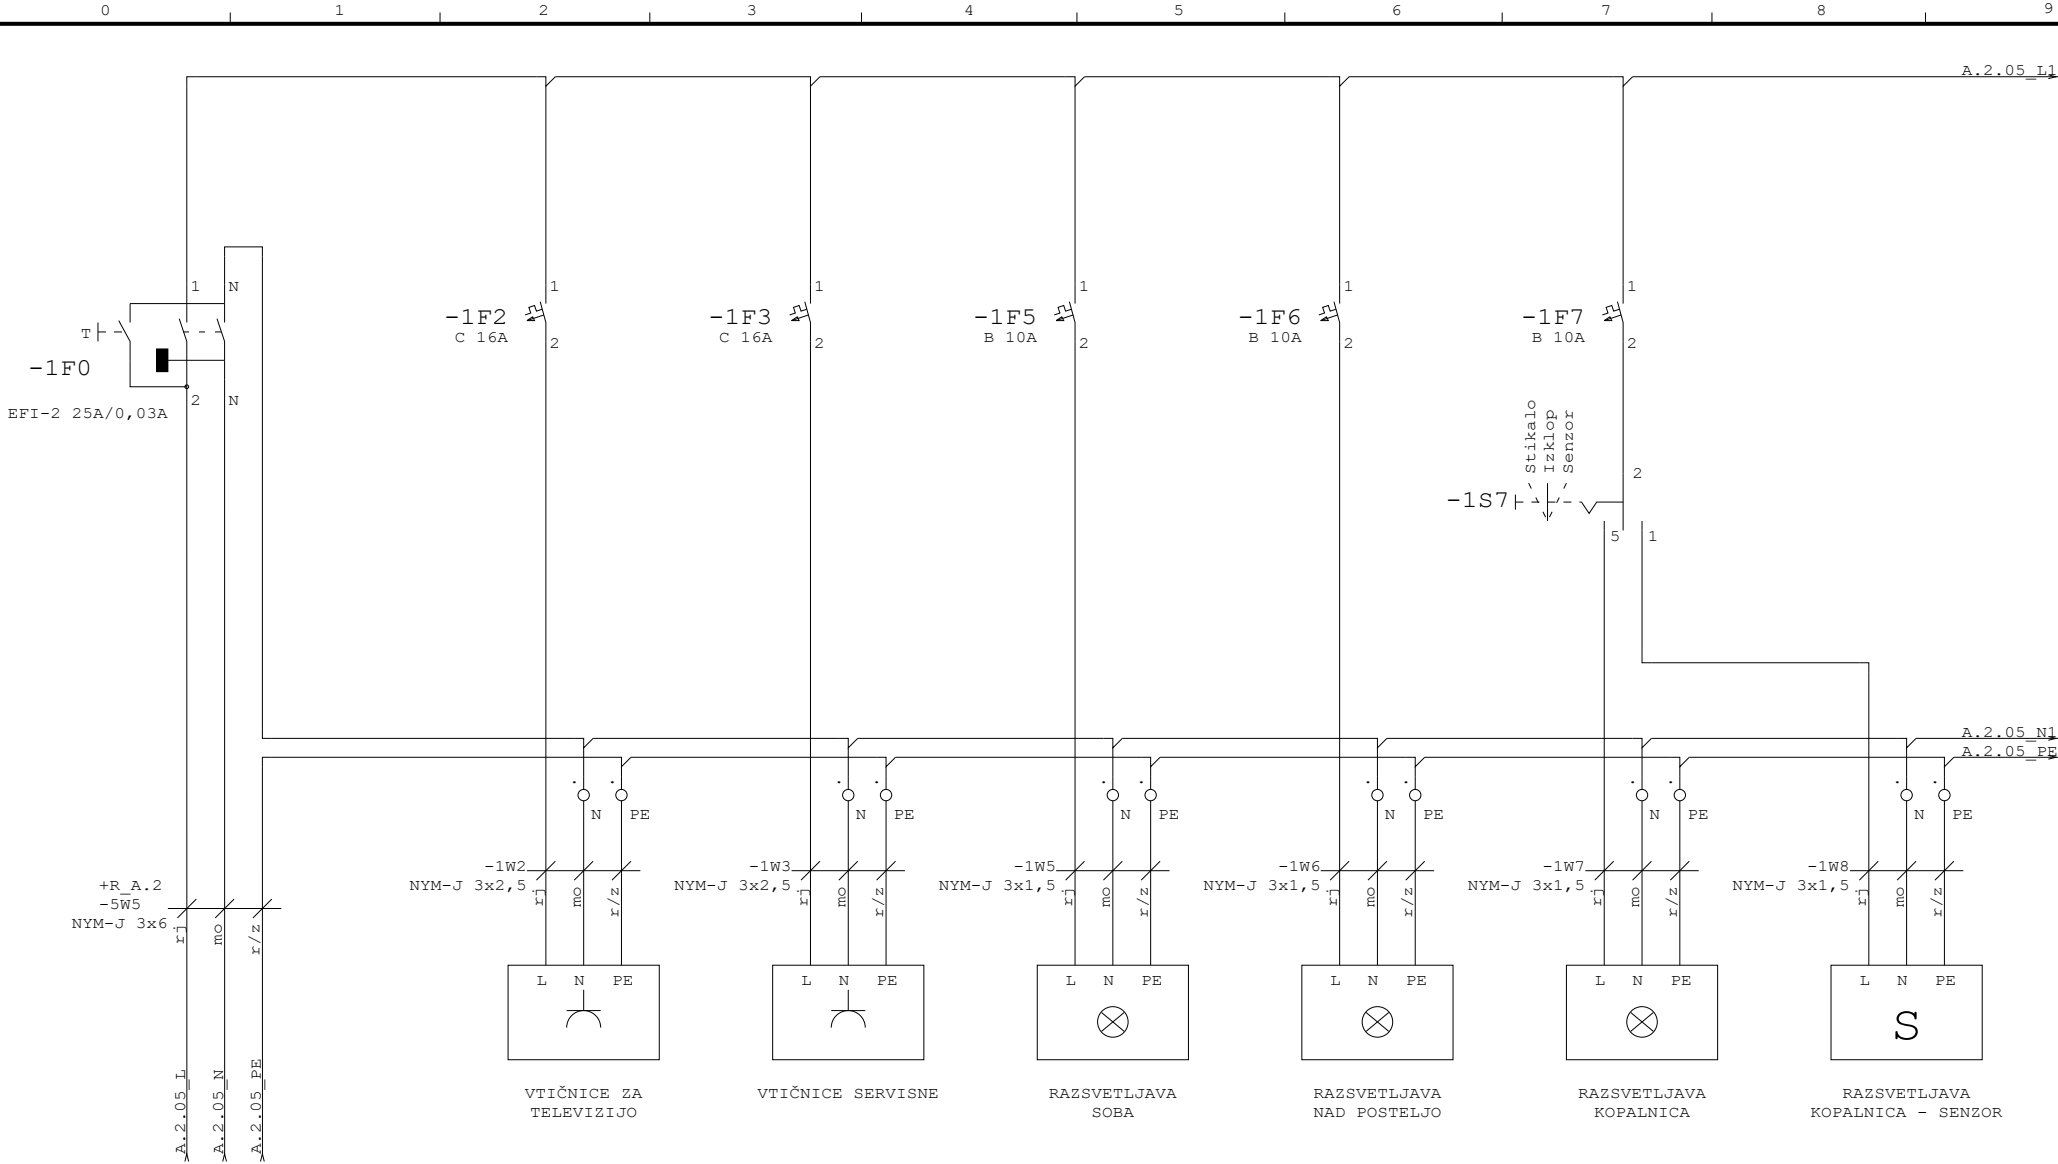

DOVOD NAPAJANJA
IZ =R_A.2 (-5F5)

Naročnik:



DOM
STAREJŠIH OBČANOV
ČRNOMELJ

Projektant:

UTRIS
d.o.o.
Žlebej 7, 8000 Novo mesto

Datum:

20.04.21

Zaščita:

Risat:

Žiga Milčinovič, el.teh.

Pobl. inž.:

Dušan Absec, d.i.e.

Vodja pr.:

Lidija Malerič Kamnikar, u.d.s.

Investitor:

Dom starejših občanov
Črnomelj
Ulica 21. oktobra 19c
8340 Črnomelj

Objekt:

Dom starejših občanov Črnomelj
Rekonstrukcija - TRAKT A

Načrt električnih instalacij in el. opreme

Vrsta proj. dok.:

PZI

Merilo:

Vsebinska risba:

Št. projekta:

782/2021-A

Št. načrta:

P21-012

=R_A.2

+R_A.2.05

Strani:

1

Stran:

1

Naslednja stran:

=R_A.2.05



UTRIS

PROCESS AUTOMATION

STIKALNI SESTAV

+R_A.2.06

Investitor : Dom starejših občanov
Črnomelj
Ulica 21. oktobra 19c

Objekt : Dom starejših občanov Črnomelj

Faza : PZI

Št. načrta : 782/2021-A

Tel.: +386 7 37 30 100
E-mail: info@utris.si
www: www.utris.si

Naročnik:



DOM
STAREJŠIH OBČANOV
ČRNOMELJ

Projektant:

UTRIS
d.o.o.
Žlebež 7, 8000 Novo mesto

Datum:

20.04.21

Zaščita:

Risal:

Žiga Milčinovič, el.teh.

Pobl. inž.:

Dušan Absec, d.i.e.

Vodja pr.:

Lidija Malerič Kamnikar, u.d.

Investitor:

Dom starejših občanov
Črnomelj
Ulica 21. oktobra 19c
8340 Črnomelj

Objekt:

Dom starejših občanov Črnomelj
Rekonstrukcija - TRAKT A

Načrt električnih instalacij in el. opreme

Vrsta proj. dok.:

PZI

Merilo:

Vsebina risbe:

Cover sheet

Št. projekta:

782/2021-A

Št. načrta:

P21-012

=R_A.2

+R_A.2.06

Strani:


1

Stran:

1

Naslednja stran:

=R_A.2+

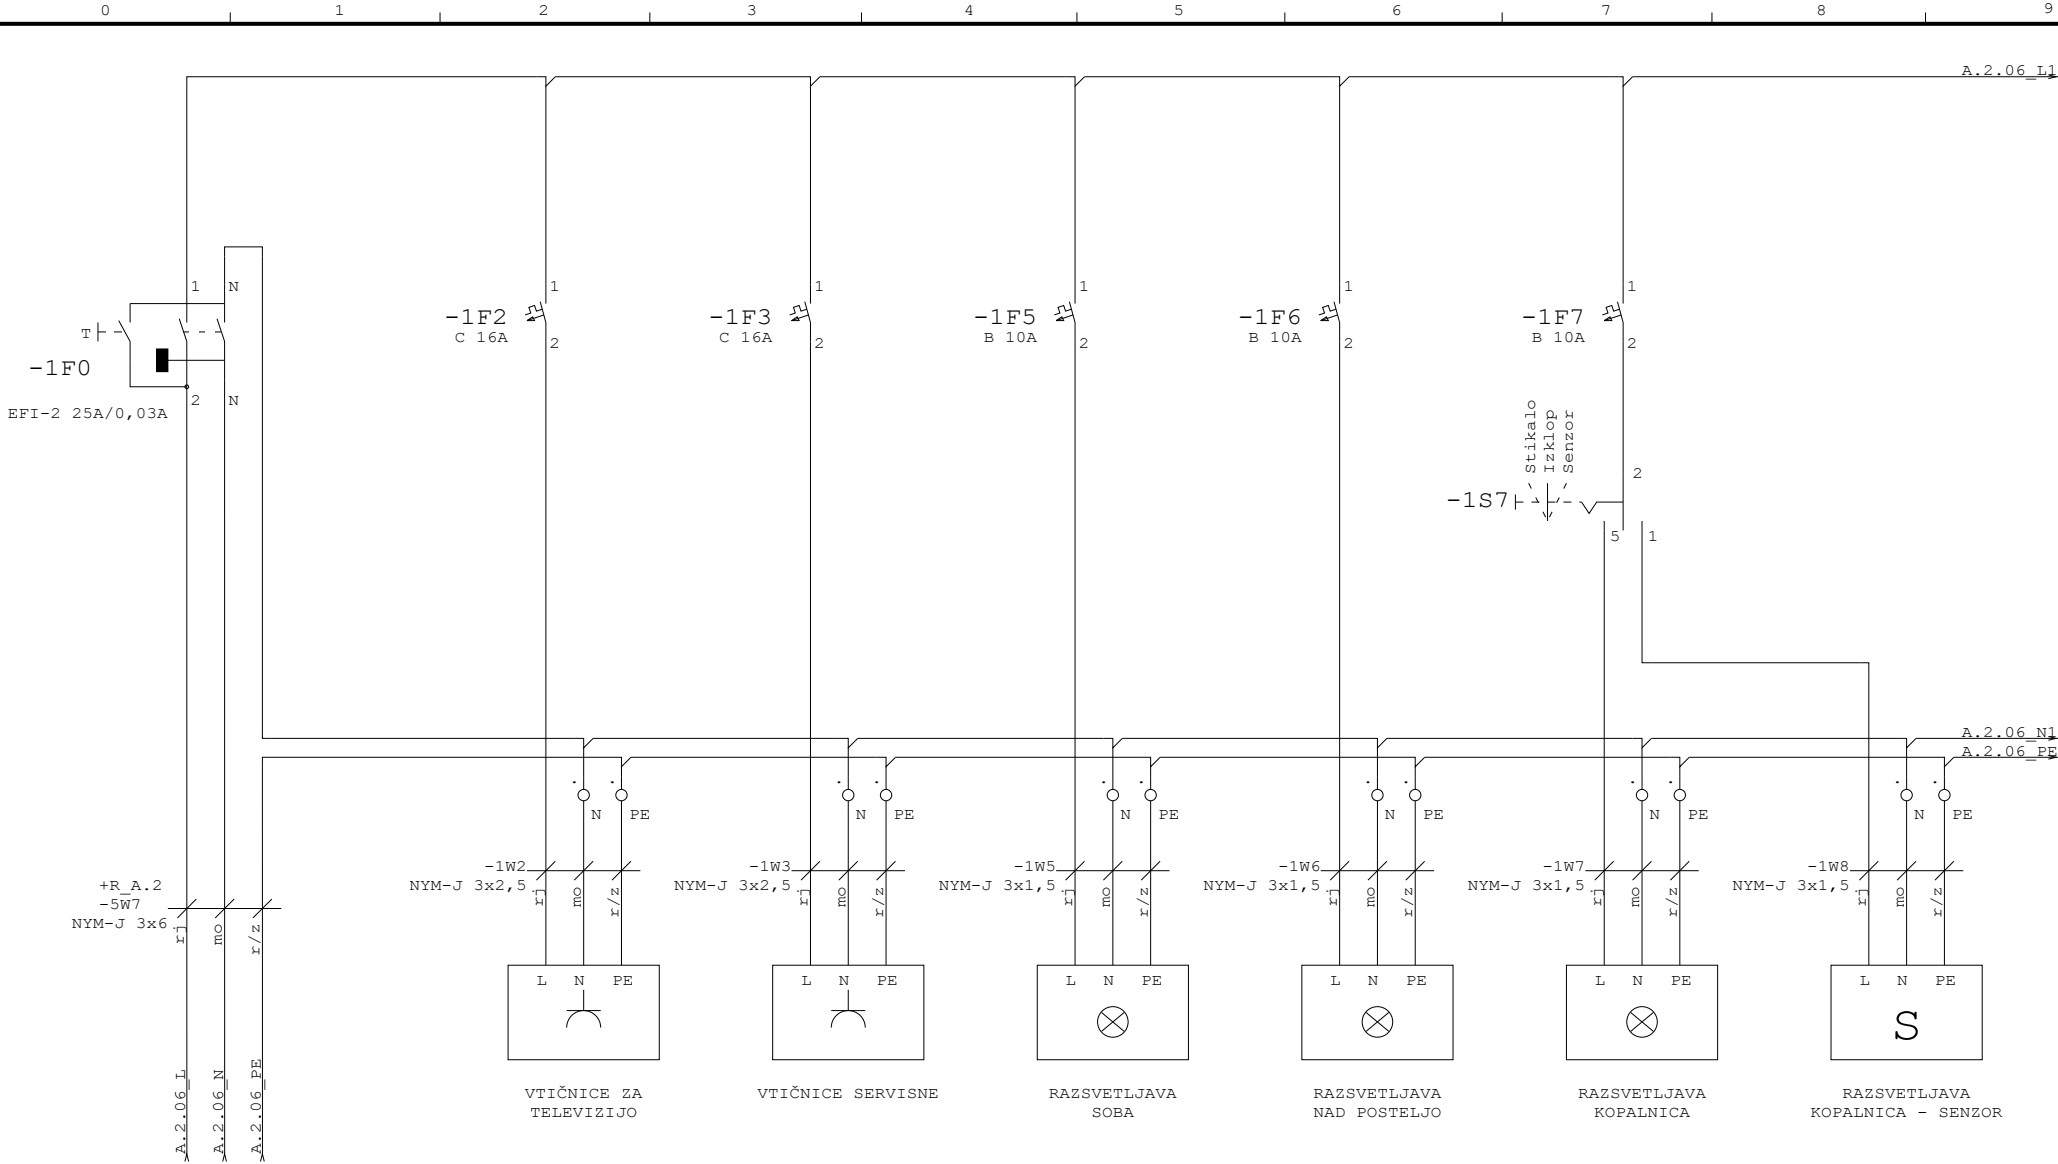

DOVOD NAPAJANJA
IZ =R_A.2 (-5F7)

Naročnik:



DOM
STAREJŠIH OBČANOV
ČRNOMELJ

Projektant:

UTRIS
d.o.o.
Žlebej 7, 8000 Novo mesto

Datum:

20.04.21

Zaščita:

Risal:

Žiga Milčinovič, el.teh.

Pobl. inž.:

Dušan Absec, d.i.e.

Vodja pr.:

Lidija Malerič Kamnikar, u.d.s.

Investitor:

Dom starejših občanov
Črnomelj
Ulica 21. oktobra 19c
8340 Črnomelj

Objekt:

Dom starejših občanov Črnomelj
Rekonstrukcija - TRAKT A

Načrt električnih instalacij in el. opreme

Vrsta proj. dok.:

PZI

Merilo:

Vsebinska risba:

Št. projekta:

782/2021-A

Št. načrta:

P21-012

=R_A.2

+R_A.2.06

Strani:

1

Stran:

1

Naslednja stran:

=R_A.2+



UTRIS

PROCESS AUTOMATION

STIKALNI SESTAV

+R_A.2.07


Investitor : Dom starejših občanov
Črnomelj
Ulica 21. oktobra 19c

Objekt : Dom starejših občanov Črnomelj

Faza : PZI

Št. načrta : 782/2021-A

Tel.: +386 7 37 30 100
E-mail: info@utris.si
www: www.utris.si

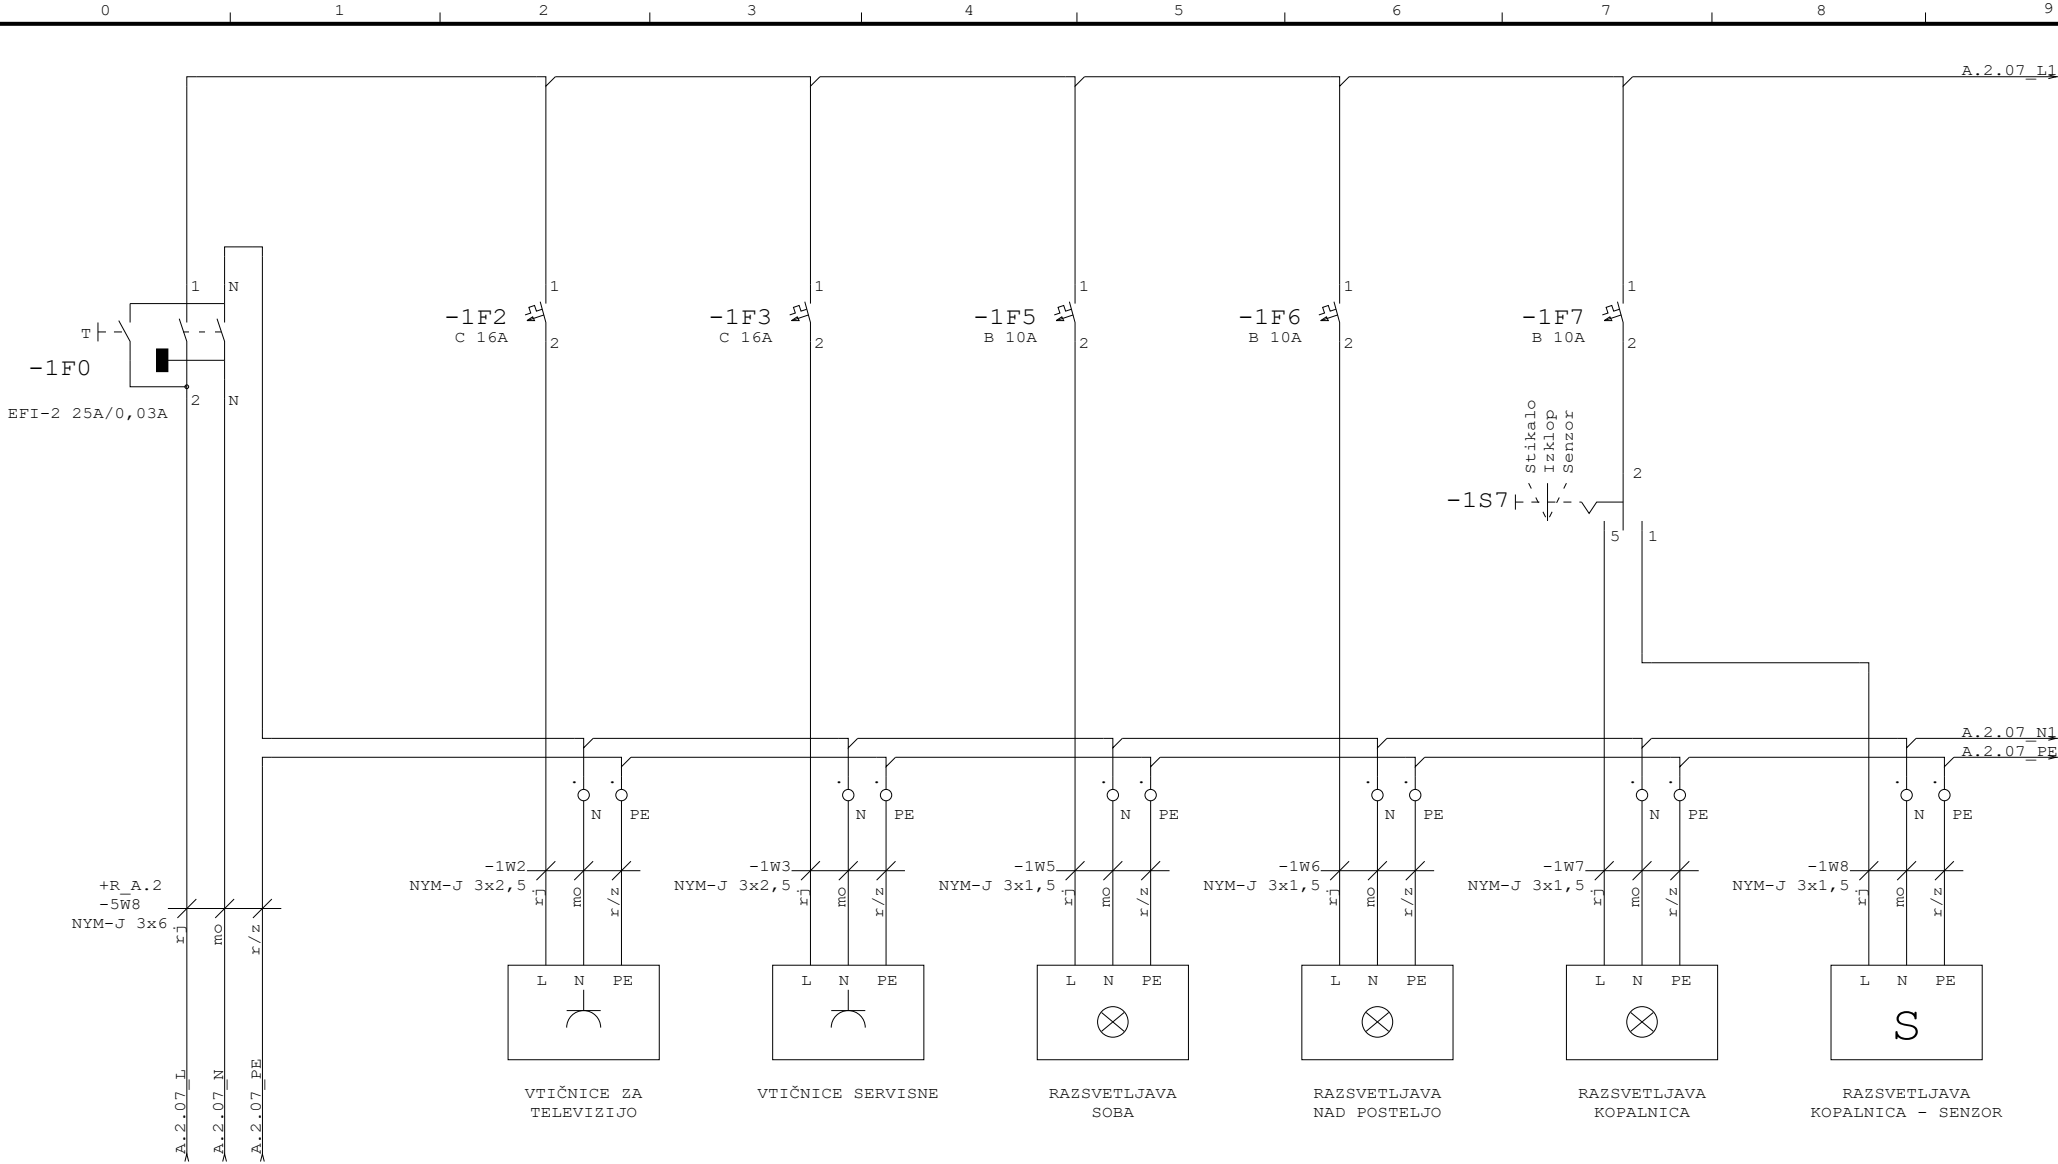

DOVOD NAPAJANJA
IZ =R_A.2 (-5F8)

Naročnik:



Projektant:



Datum:	20.04.21	Zaščita:	
Risat:	Žiga Milčinovič, el.teh.		
Pobl. inž.:	Dušan Absec, d.i.e.		
Vodja pr.:	Lidija Malerič Kamnikar, u.d.s.		

Investitor:	Dom starejših občanov Črnomelj
	Ulica 21. oktobra 19c 8340 Črnomelj

Objekt:	Dom starejših občanov Črnomelj Rekonstrukcija - TRAKT A
---------	--

Načrt električnih instalacij in el. opreme	
Vrsta proj. dok.:	PZI
Merilo:	
Vsebina risbe:	

Št. projekta:	=R_A.2
	+R_A.2.07
Št. načrta:	Strani: 1 Stran: 1
P21-012	Naslednja stran: =R_A.2.07



UTRIS

PROCESS AUTOMATION

STIKALNI SESTAV

+R_A.2.10

Investitor : Dom starejših občanov
Črnomelj
Ulica 21. oktobra 19c

Objekt : Dom starejših občanov Črnomelj


Faza : PZI

Št. načrta : 782/2021-A

Tel.: +386 7 37 30 100

E-mail: info@utris.si

www: www.utris.si

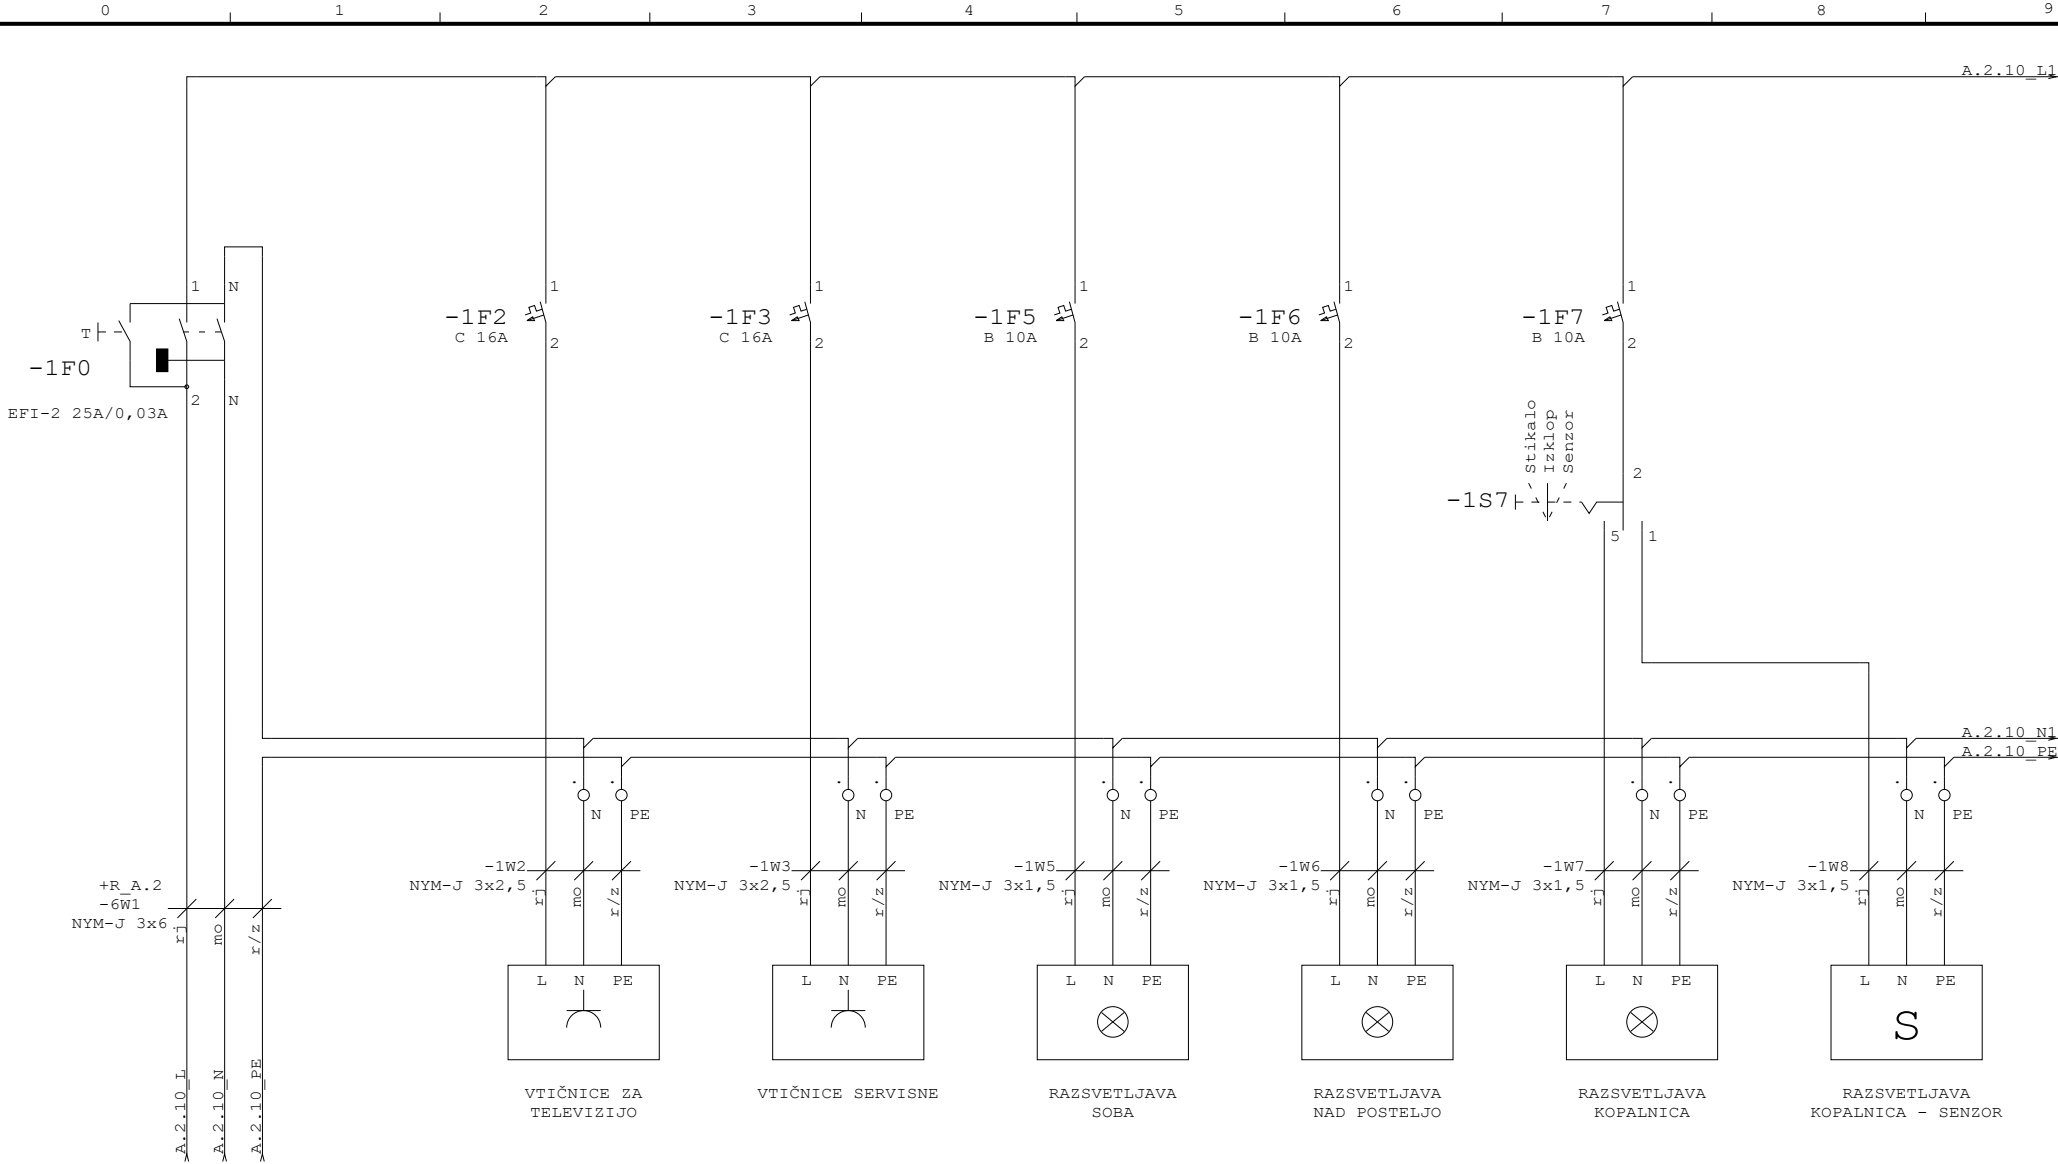

DOVOD NAPAJANJA
IZ =R_A.2 (-6F1)

Naročnik:



Projektant:



Datum:	20.04.21	Zaščita:	
Risat:	Žiga Milčinovič, el.teh.		
Pobl. inž.:	Dušan Absec, d.i.e.		
Vodja pr.:	Lidija Malerič Kamnikar, u.d.s.		

Investitor:	Dom starejših občanov Črnomelj
	Ulica 21. oktobra 19c 8340 Črnomelj

Objekt:	Dom starejših občanov Črnomelj
	Rekonstrukcija - TRAKT A

Načrt električnih instalacij in el. opreme	
Vrsta proj. dok.:	PZI
Merilo:	
Vsebinska risba:	

Št. projekta:	=R_A.2
	+R_A.2.10
Št. načrta:	Strani: 1 Stran: 1
P21-012	Naslednja stran: =R_A.2.10



UTRIS

PROCESS AUTOMATION

STIKALNI SESTAV

+R_A.2.11


Investitor : Dom starejših občanov
Črnomelj
Ulica 21. oktobra 19c

Objekt : Dom starejših občanov Črnomelj

Faza : PZI

Št. načrta : 782/2021-A

Tel.: +386 7 37 30 100
E-mail: info@utris.si
www: www.utris.si

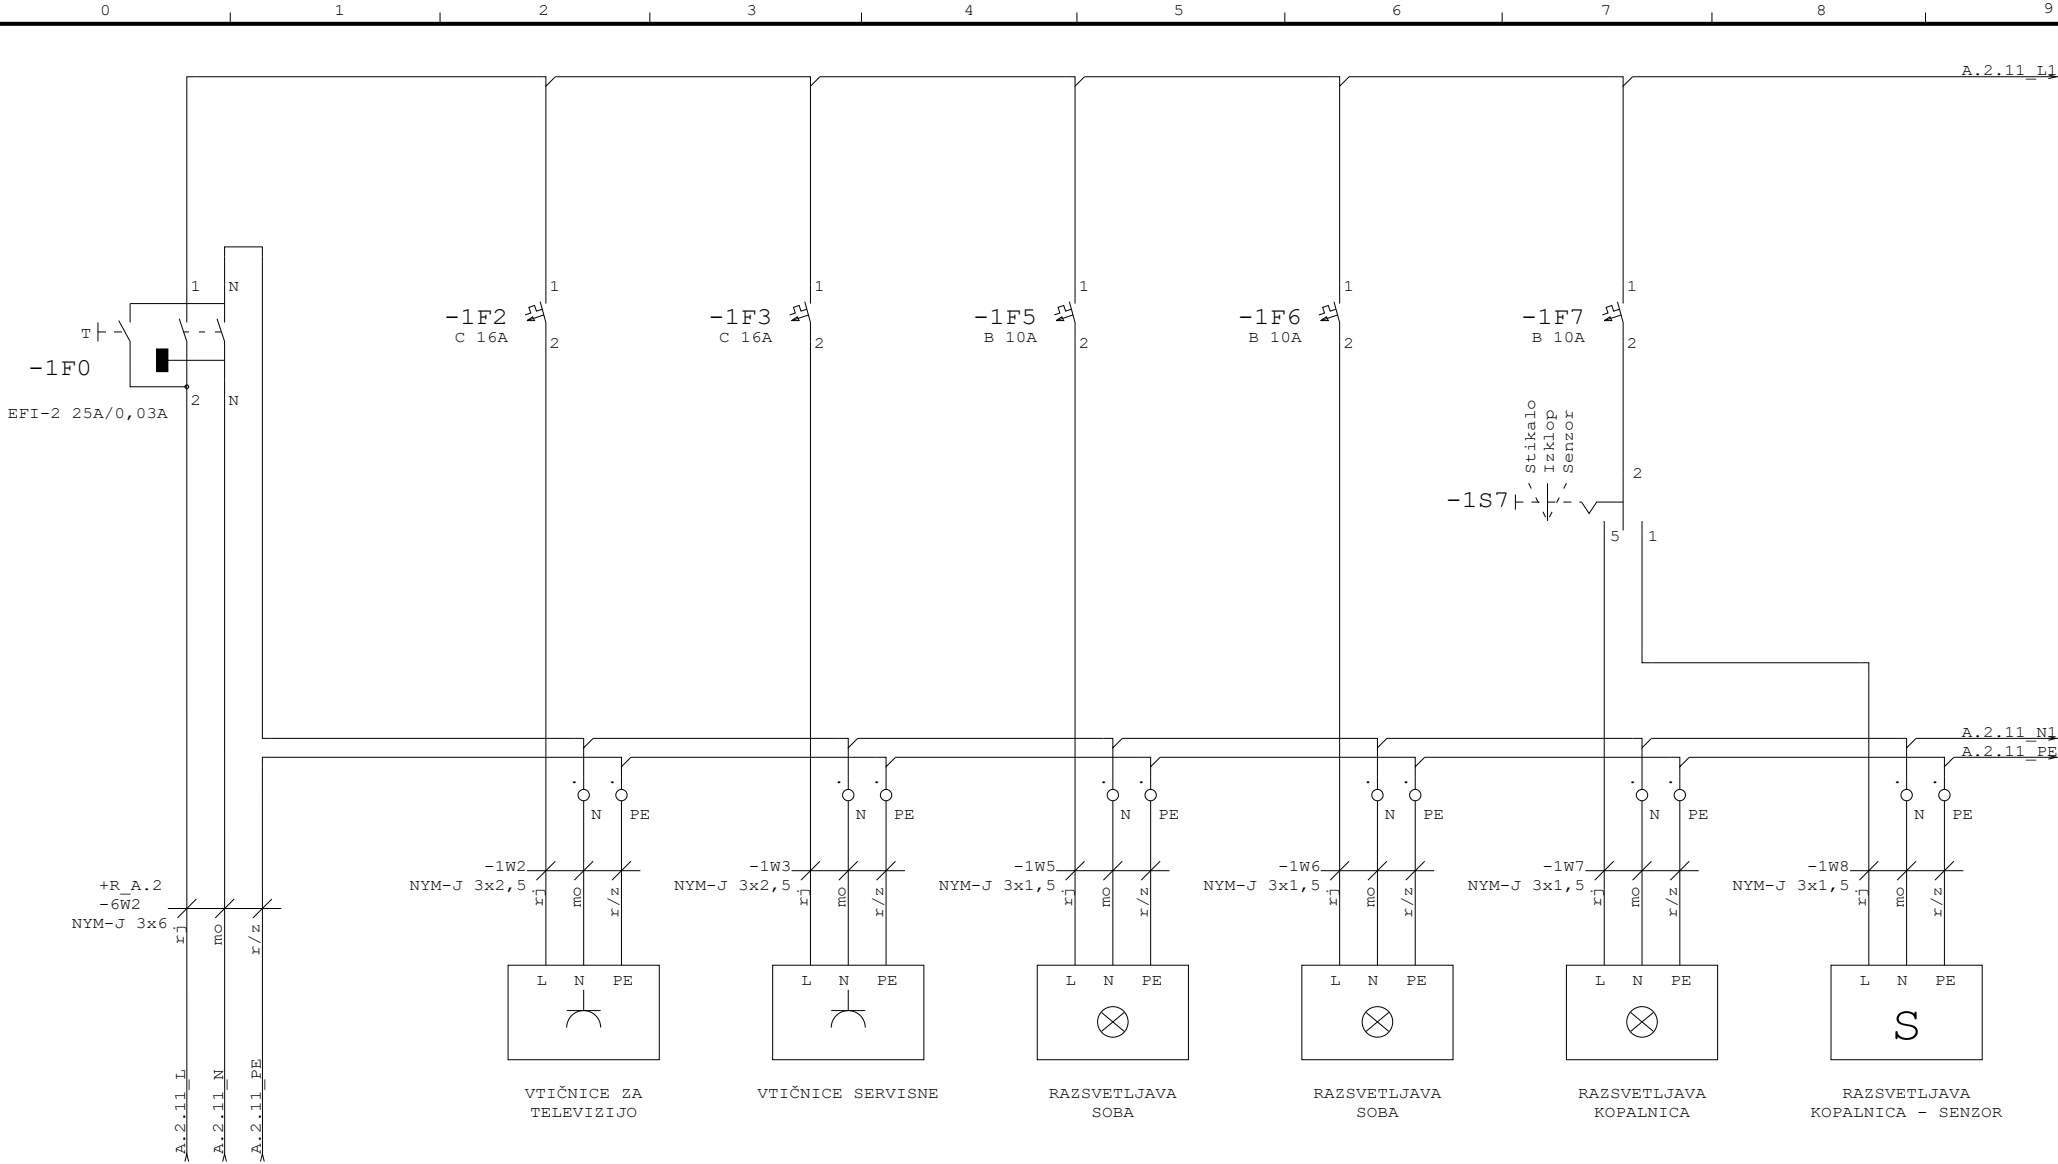

DOVOD NAPAJANJA
IZ =R_A.2 (-6F2)

Naročnik:



Projektant:



Datum:	20.04.21	Zaščita:	
Risat:	Žiga Milčinovič, el.teh.		
Pobl. inž.:	Dušan Absec, d.i.e.		
Vodja pr.:	Lidija Malerič Kamnikar, u.d.s.		

Investitor:	Dom starejših občanov Črnomelj
	Ulica 21. oktobra 19c 8340 Črnomelj

Objekt:	Dom starejših občanov Črnomelj Rekonstrukcija - TRAKT A
---------	--

Načrt električnih instalacij in el. opreme	
Vrsta proj. dok.:	PZI
Merilo:	
Vsebina risbe:	

Št. projekta:	=R_A.2
	+R_A.2.11
Št. načrta:	Strani: 1 Stran: 1
P21-012	Naslednja stran: =R_A.3